

MIEJSCOWY PLAN ZAGOSPODAROWANIA PRZESTRZENNEGO MIASTA PIŁY w rejonie ul. Mały Borek


Rysunek planu skala 1:1000



WYRYS ZE ZMIANY STUDIUM UWARUNKOWAŃ I KIERUNKÓW ZAGOSPODAROWANIA PRZESTRZENNEGO MIASTA PIŁY SKALA 1:20 000

ZALĄCZNIK NR 1
DO UCHWAŁY NR
RADY MIASTA PIŁY
Z DNIA

UCHWAŁA OGŁOSZONA
W DZIENNIKU URZĘDOWYM
WOJEWÓDZTWA
WIELKOPOLSKIEGO
NR poz.
Z DNIA

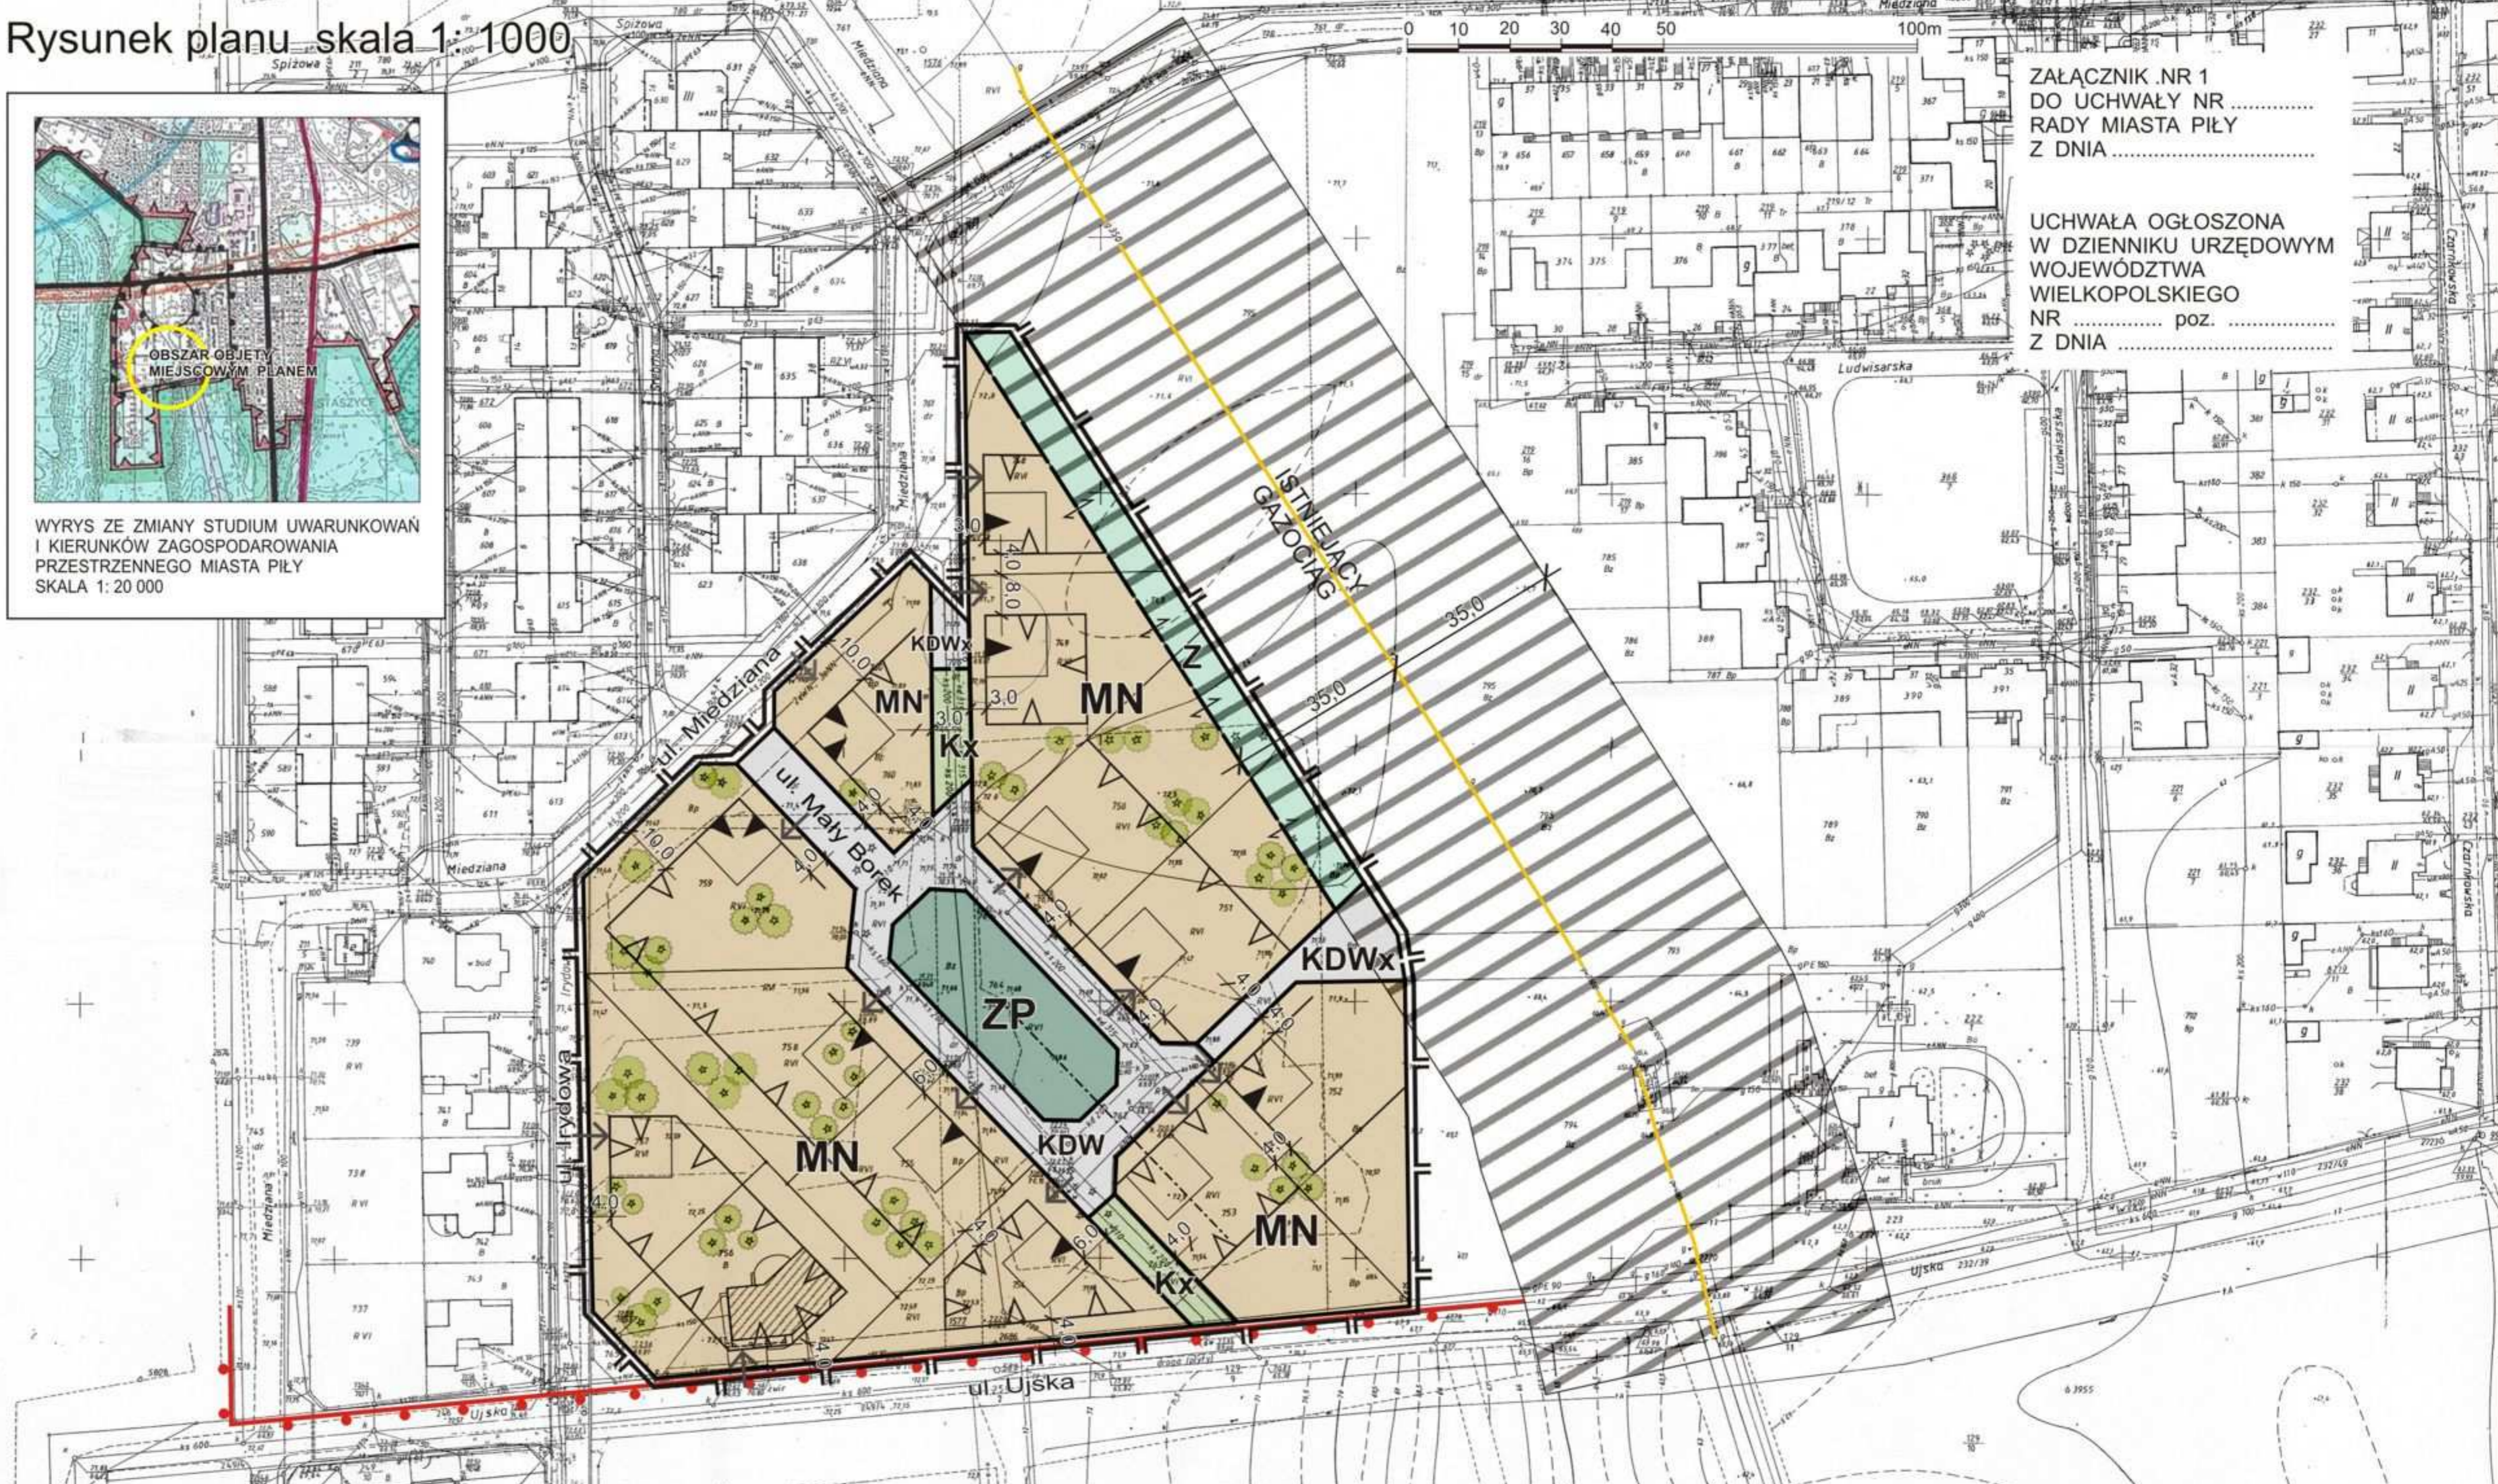

OZNACZENIA GRAFICZNE:

- granica opracowania planu
- linie rozgraniczające tereny o różnym przeznaczeniu lub różnych zasadach zagospodarowania, zgodnie z ewidencją gruntów
- linie rozgraniczające tereny o różnym przeznaczeniu lub różnych zasadach zagospodarowania niewystępujące w ewidencji gruntów
- obowiązujące linie zabudowy
- maksymalne nieprzekraczalne linie zabudowy
- zasady obsługi komunikacyjnej
- strefa wyłączona z zabudowy budynkami wzdłuż przebiegu gazociągu
- strefa ochronna wokół Stacji Hydrologiczno-Meteorologicznej
- integralne części nieruchomości
- budynek istniejący
- istniejące drzewa - do zachowania

PRZEZNACZENIE TERENÓW:

- MN** tereny zabudowy mieszkaniowej jednorodzinnej
- ZP** teren zieleni urządzonej
- Z** teren zieleni, stanowiący integralną część terenów zabudowy mieszkaniowej jednorodzinnej
- KDW** teren drogi wewnętrznej
- KDWx** tereny dróg pieszo-jezdnych
- Kx** tereny przejść pieszych

URZĄD MIASTA PIŁY - Pl. Staszica 10
MIEJSKA PRACOWNIA URBANISTYCZNA
DYREKTOR MIEJSKIEJ PRACOWNI URBANISTYCZNEJ
mgr inż. arch. Iwona Wojtecka

Projektant planu
mgr inż. arch. Iwona Wojtecka

Zespół autorski zagadnienia infrastruktury technicznej
mgr inż. Mieczysław Cholewo
zagadnienia komunikacji
mgr inż. Piotr Stróżyński
opracowanie graficzne i dokumentacja planistyczna
tech. Danuta Nowakowska
Procedura formalno-prawna
mgr Krystyna Sygula

UKŁAD SEKCJI 402.242... 402.242.0343
1:500 120/71

0332	0341
0334	0343

MAPA ZASADNICZA
Zakładona w r. 1983 przez
OKRĘGOWE PRZEDSIĘBIORSTWO GEODEZYJNO-
KARTOGRAFICZNE W POZNANIU
ZAKŁAD TERENOWY W PIŁE

Nakładki uzbrojenia	
Służby powiatowej	S
Służby terenowej	W
Służby terenowej	P
Ewidencja gruntów	E

0341	0344
0821	

Sierpnia Piła
Powiatowy Ośrodek Dokumentacji
Geodezyjnej i Kartograficznej w Piłie
Niniejsza mapa jest wynikiem realizacji
projektu inwestycyjnego w ramach
programu operacyjnego "Wzrost konkurencyjności
i innowacyjności" z dnia 15.02.2015
2018-08-11

Sierpnia Piła
Powiatowy Ośrodek Dokumentacji
Geodezyjnej i Kartograficznej w Piłie
Niniejsza mapa jest wynikiem realizacji
projektu inwestycyjnego w ramach
programu operacyjnego "Wzrost konkurencyjności
i innowacyjności" z dnia 15.02.2015
2018-08-11

332
334 343
812