

ZARZĄDZENIE NR³⁰⁷⁽⁷²⁾¹⁷
PREZYDENTA MIASTA PIŁY
z dnia^{28 lutego 2017r.}

w sprawie wyrażenia zgody na ustanowienie służebności przesyłu

Na podstawie art. 30 ust. 1 i ust. 2 pkt 3 ustawy z dnia 8 marca 1990 r. o samorządzie gminnym (Dz. U. z 2016 r. poz. 446 z późn. zm.), art. 13 ust. 1 ustawy z dnia 21 sierpnia 1997 r. o gospodarce nieruchomościami (Dz. U. z 2016 r. poz. 2147 z późn. zm.), art. 305¹ ustawy z dnia 23 kwietnia 1964 r. Kodeks cywilny (Dz. U. z 2016 r. poz. 380 z późn. zm.) oraz § 21 uchwały Nr XXIX/360/08 Rady Miasta Piły z dnia 16 grudnia 2008 r. w sprawie określenia zasad prowadzenia gospodarki nieruchomościami w Gminie Piła (Dz. Urz. Woj. Wlkp. z 2009 r., Nr 69, poz. 965), zarządza się co następuje:

§ 1. 1. Wyraża się zgodę na ustanowienie służebności przesyłu na nieruchomościach składających się z działek oznaczonych numerami geodezyjnymi:

- 1) **133/11** (obręb 17) o powierzchni **0,0245 ha** (*B – tereny mieszkaniowe*), **32/16** (obręb 17) o powierzchni **0,0174 ha** (*B – tereny mieszkaniowe*), **128** (obręb 17) o powierzchni **0,1792 ha** (*W – rowy*), **200** (obręb 17) o powierzchni **0,0921 ha** (*B – tereny mieszkaniowe*); położonych w Pile w rejonie ulic Dzieci Polskich i Różyckiego, opisanych w księdze wieczystej nr **PO1I/00004767/9** prowadzonej przez Sąd Rejonowy w Pile;
- 2) **100/35** (obręb 27) o powierzchni **0,2232 ha**, położonej w Pile przy ul. Ludowej (*B – tereny mieszkaniowe*), **146/6** (obręb 27) o powierzchni **0,0728 ha**, położonej w Pile przy ul. Roosevelta (*B – tereny mieszkaniowe*); opisanych w księdze wieczystej nr **PO1I/00004777/2** prowadzonej przez Sąd Rejonowy w Pile;

na rzecz Miejskiej Energetyki Ciepłej Piła Sp. z o. o. z siedzibą w Pile (64-920) przy ul. Kaczorskiej 20, której własność stanowią urządzenia nienależące do części składowych nieruchomości, tj. rurociągi i przyłącza ciepłne; polegającej na prawie korzystania z nieruchomości obciążonej w części o łącznej powierzchni 97,3 m²; w granicach lokalizacji urządzeń wskazanej na mapach informacyjnych stanowiących załączniki 1-3 do zarządzenia.


2. Ustanowienie służebności nastąpi odpłatnie, na czas nieokreślony.

3. Szczegółowe warunki ustanowienia służebności przesyłu zostaną określone w protokole z rokowań.

§ 2. Wykonanie zarządzenia powierza się Dyrektorowi Wydziału Gospodarki Nieruchomościami.

§ 3. Zarządzenie wchodzi w życie z dniem podpisania.


PREZYDENT MIASTA PIŁY
dr inż. Piotr Głowski

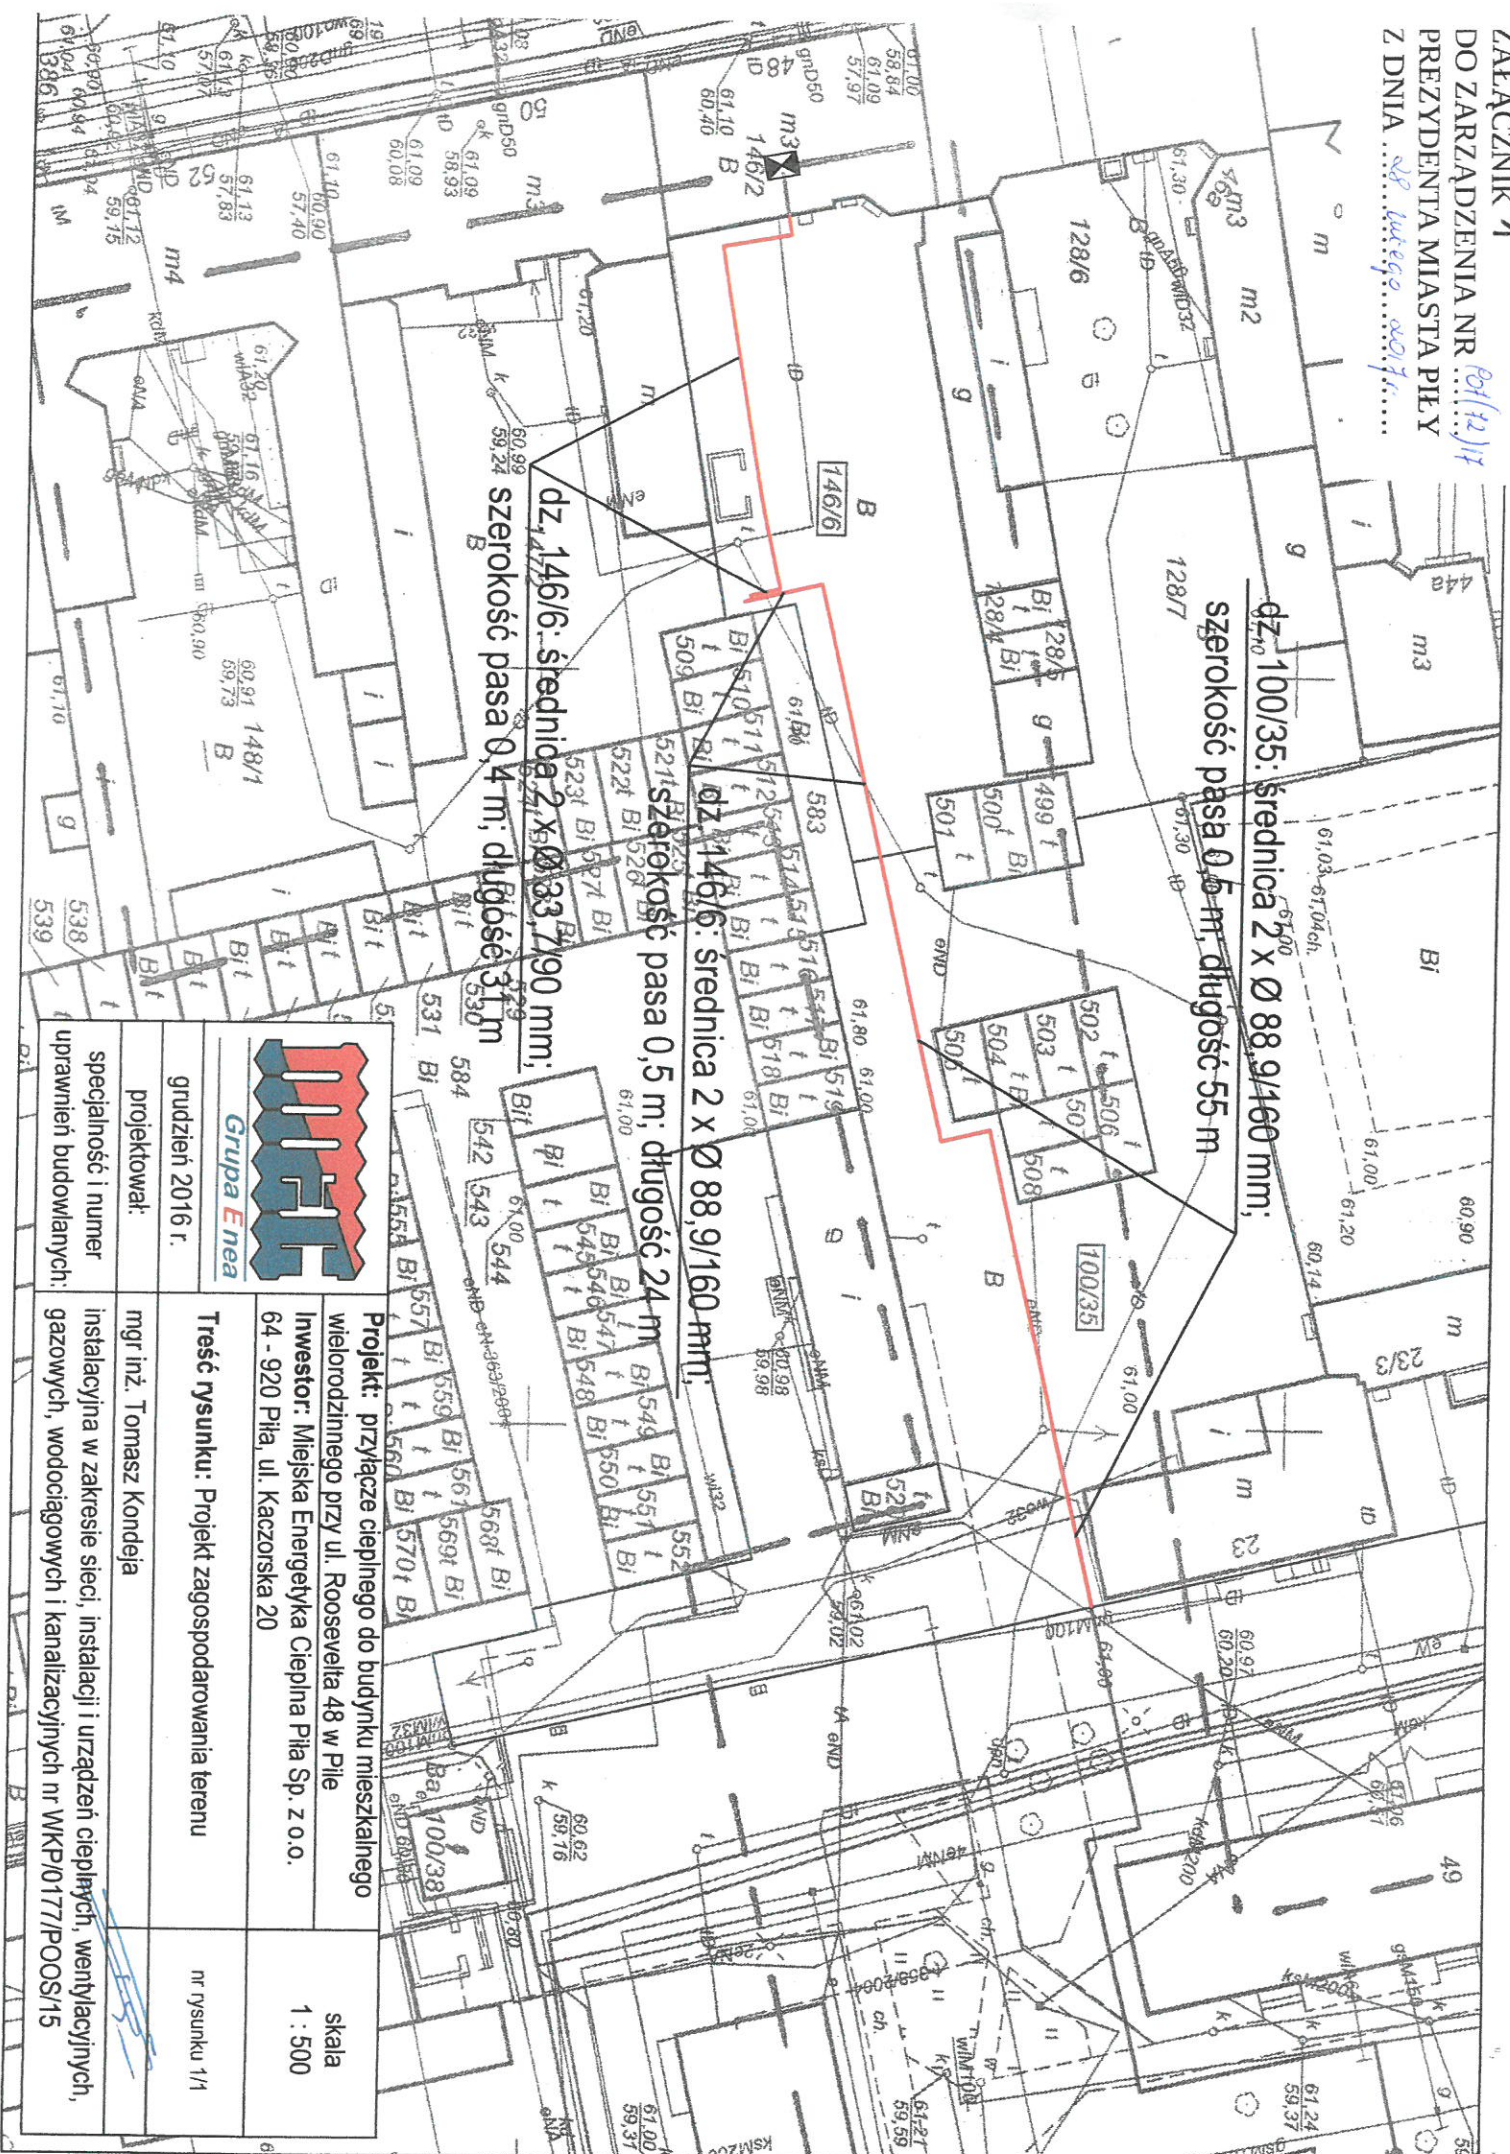

projektował: grudzień 2016 r.		skala 1 : 500
specjalność i numer uprawnień budowlanych:		
mgr inż. Tomasz Kondęja		nr rysunku 1/1
Projekt: przyłącze ciepłego do budynku mieszkalnego wielorodzinnego przy ul. Roosevelta 48 w Piłie		
Inwestor: Miejska Energetyka Ciepła Piła Sp. z o.o. 64 - 920 Piła, ul. Kaczońska 20		
Treść rysunku: Projekt zagospodarowania terenu		

ZALĄCZNIK 2
DO ZARZĄDZENIA NR 107/12/17
PREZYDENTA MIASTA PIŁY
Z DNIA 28 lutego 2017r.




dz. 32/16: średnica
2 x Ø 88,9/160 mm
pas o szerokości 0,5 m
i długości 29 m


dz. 32/16: średnica 2 x Ø 33,7/90 mm;
szerokość pasa 0,4 m; długość 3 m

dz. 32/16: średnica 2 x Ø 114,3/200 mm
pas o szerokości 0,6 m i długości 2,5 m

dz. 133/11: średnica 2 x Ø 114,3/200 mm
pas o szerokości 0,6 m i długości 15,5 m


 grudzień 2016 r. projektował:	Projekt: przebudowa rurociągów ul. Żeleńskiego wraz z przyłączem do budynku ul. Żeleńskiego 24 w Piłie Inwestor: Miejska Energetyka Ciepła Piła Sp. z o.o. 64 - 920 Piła, ul. Kaczorska 20	skala 1 : 500
	Treść rysunku: Projekt zagospodarowania terenu	nr rysunku 1/1
specjalność i numer uprawnień budowlanych:	mgr inż. Tomasz Kondeja instalacyjna w zakresie sieci, instalacji i urządzeń ciepłych, wentylacyjnych, gazowych, wodociagowych i kanalizacyjnych nr WKP/0177/POOS/15	

ZAŁĄCZNIK 3
DO ZARZĄDZENIA NR 107(72)/17
PREZYDENTA MIASTA PIŁY
Z DNIA ..28 lutego 2017r..

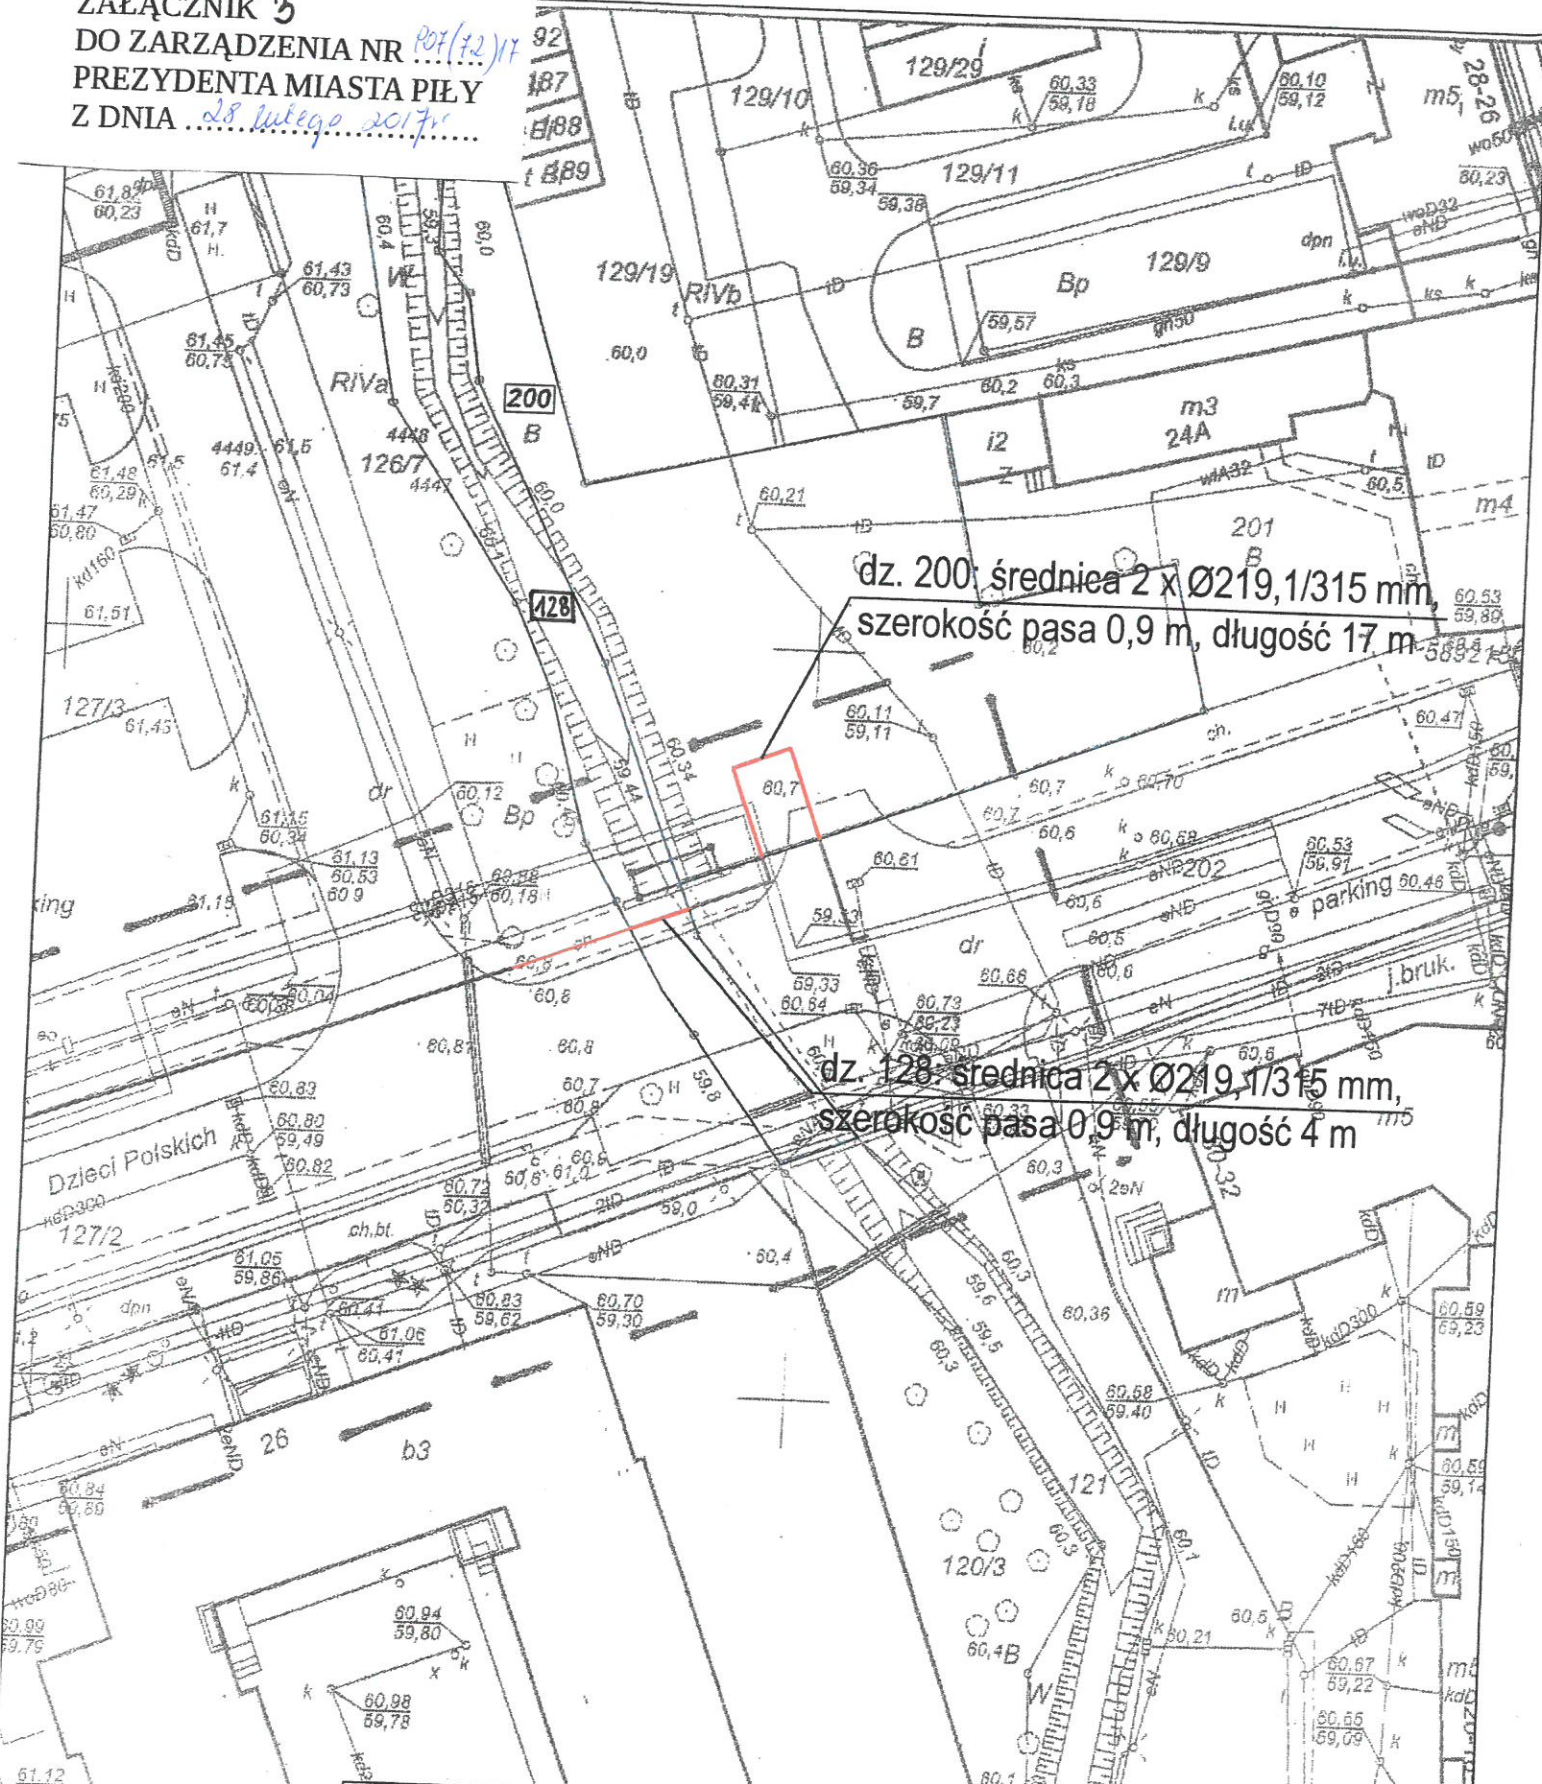

dz. 200, średnica 2 x Ø219,1/315 mm,
 szerokość pasa 0,9 m, długość 17 m

dz. 128, średnica 2 x Ø219,1/315 mm,
 szerokość pasa 0,9 m, długość 4 m

 Grupa Enea	Projekt: wymiana uszkodzonych rurociągów ciepłych przy ul. Dzieci Polskich w Piłie - etap II	skala 1 : 500
	Inwestor: Miejska Energetyka Ciepła Piła Sp. z o.o. 64 - 920 Piła, ul. Kaczorska 20	
grudzień 2016 r.	Treść rysunku: Projekt zagospodarowania terenu	nr rysunku 1/1
projektował:	mgr inż. Tomasz Kondejca	
specjalność i numer uprawnień budowlanych:	instalacyjna w zakresie sieci, instalacji i urządzeń ciepłych, wentylacyjnych, gazowych, wodociągowych i kanalizacyjnych nr WKP/0177/POOS/15	