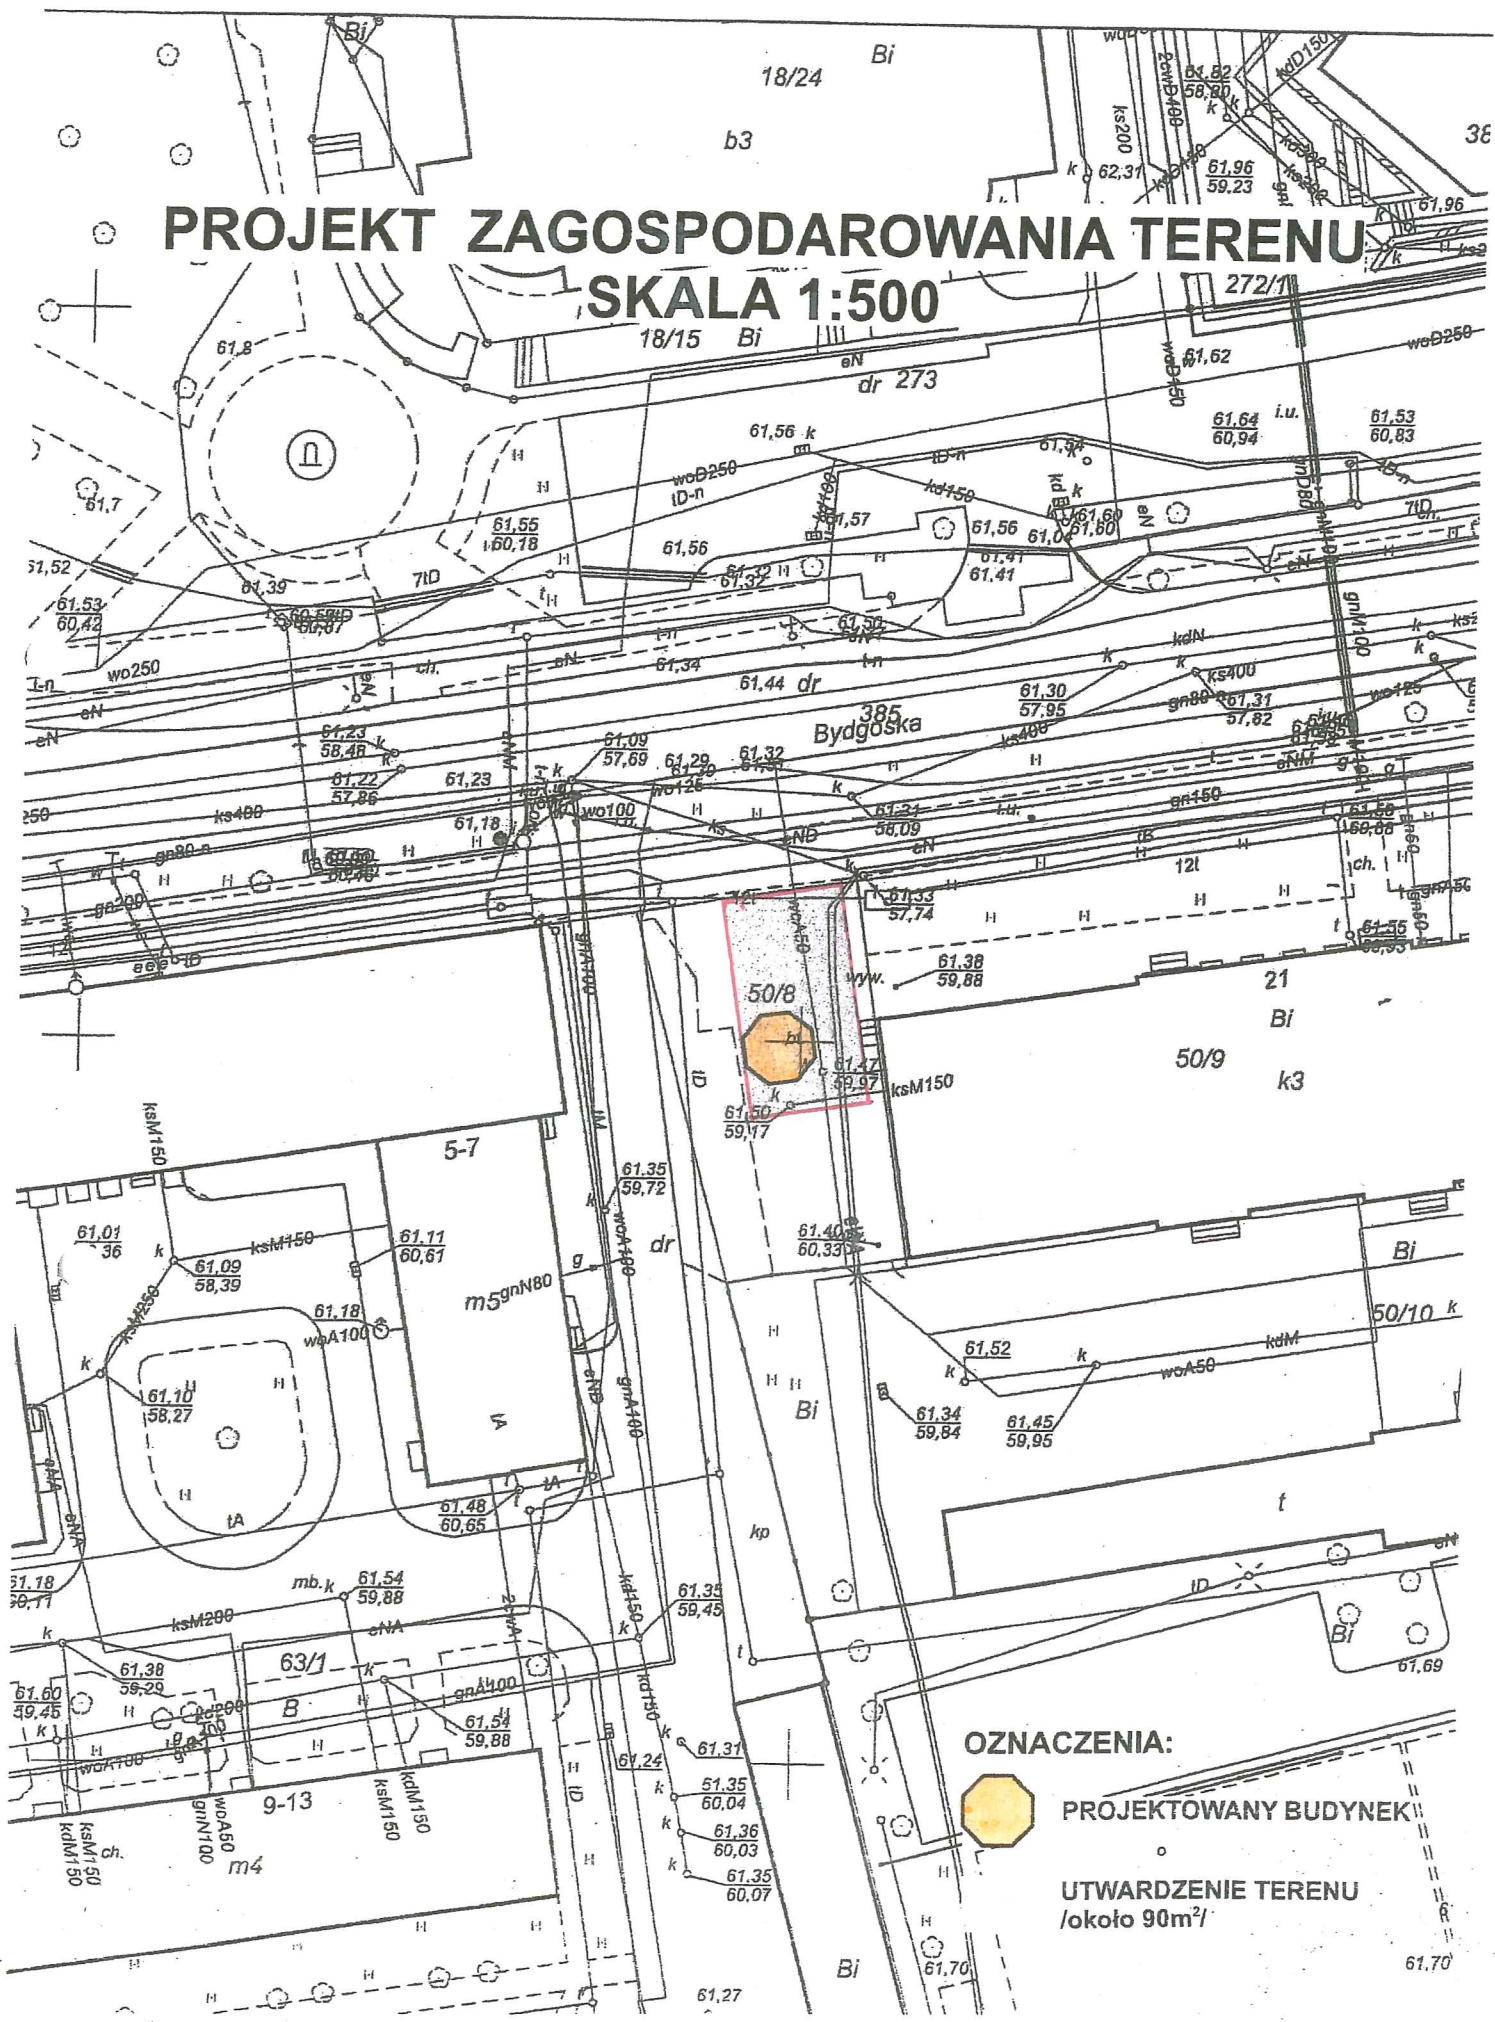

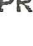


PROJEKT ZAGOSPODAROWANIA TERENU

SKALA 1:500



- OZNACZENIA:**
-  **PROJEKTOWANY BUDYNEK**
 -  **UTWARDZENIE TERENU /około 90m²/**