


Załącznik 10 Projekt zagospodarowania terenu

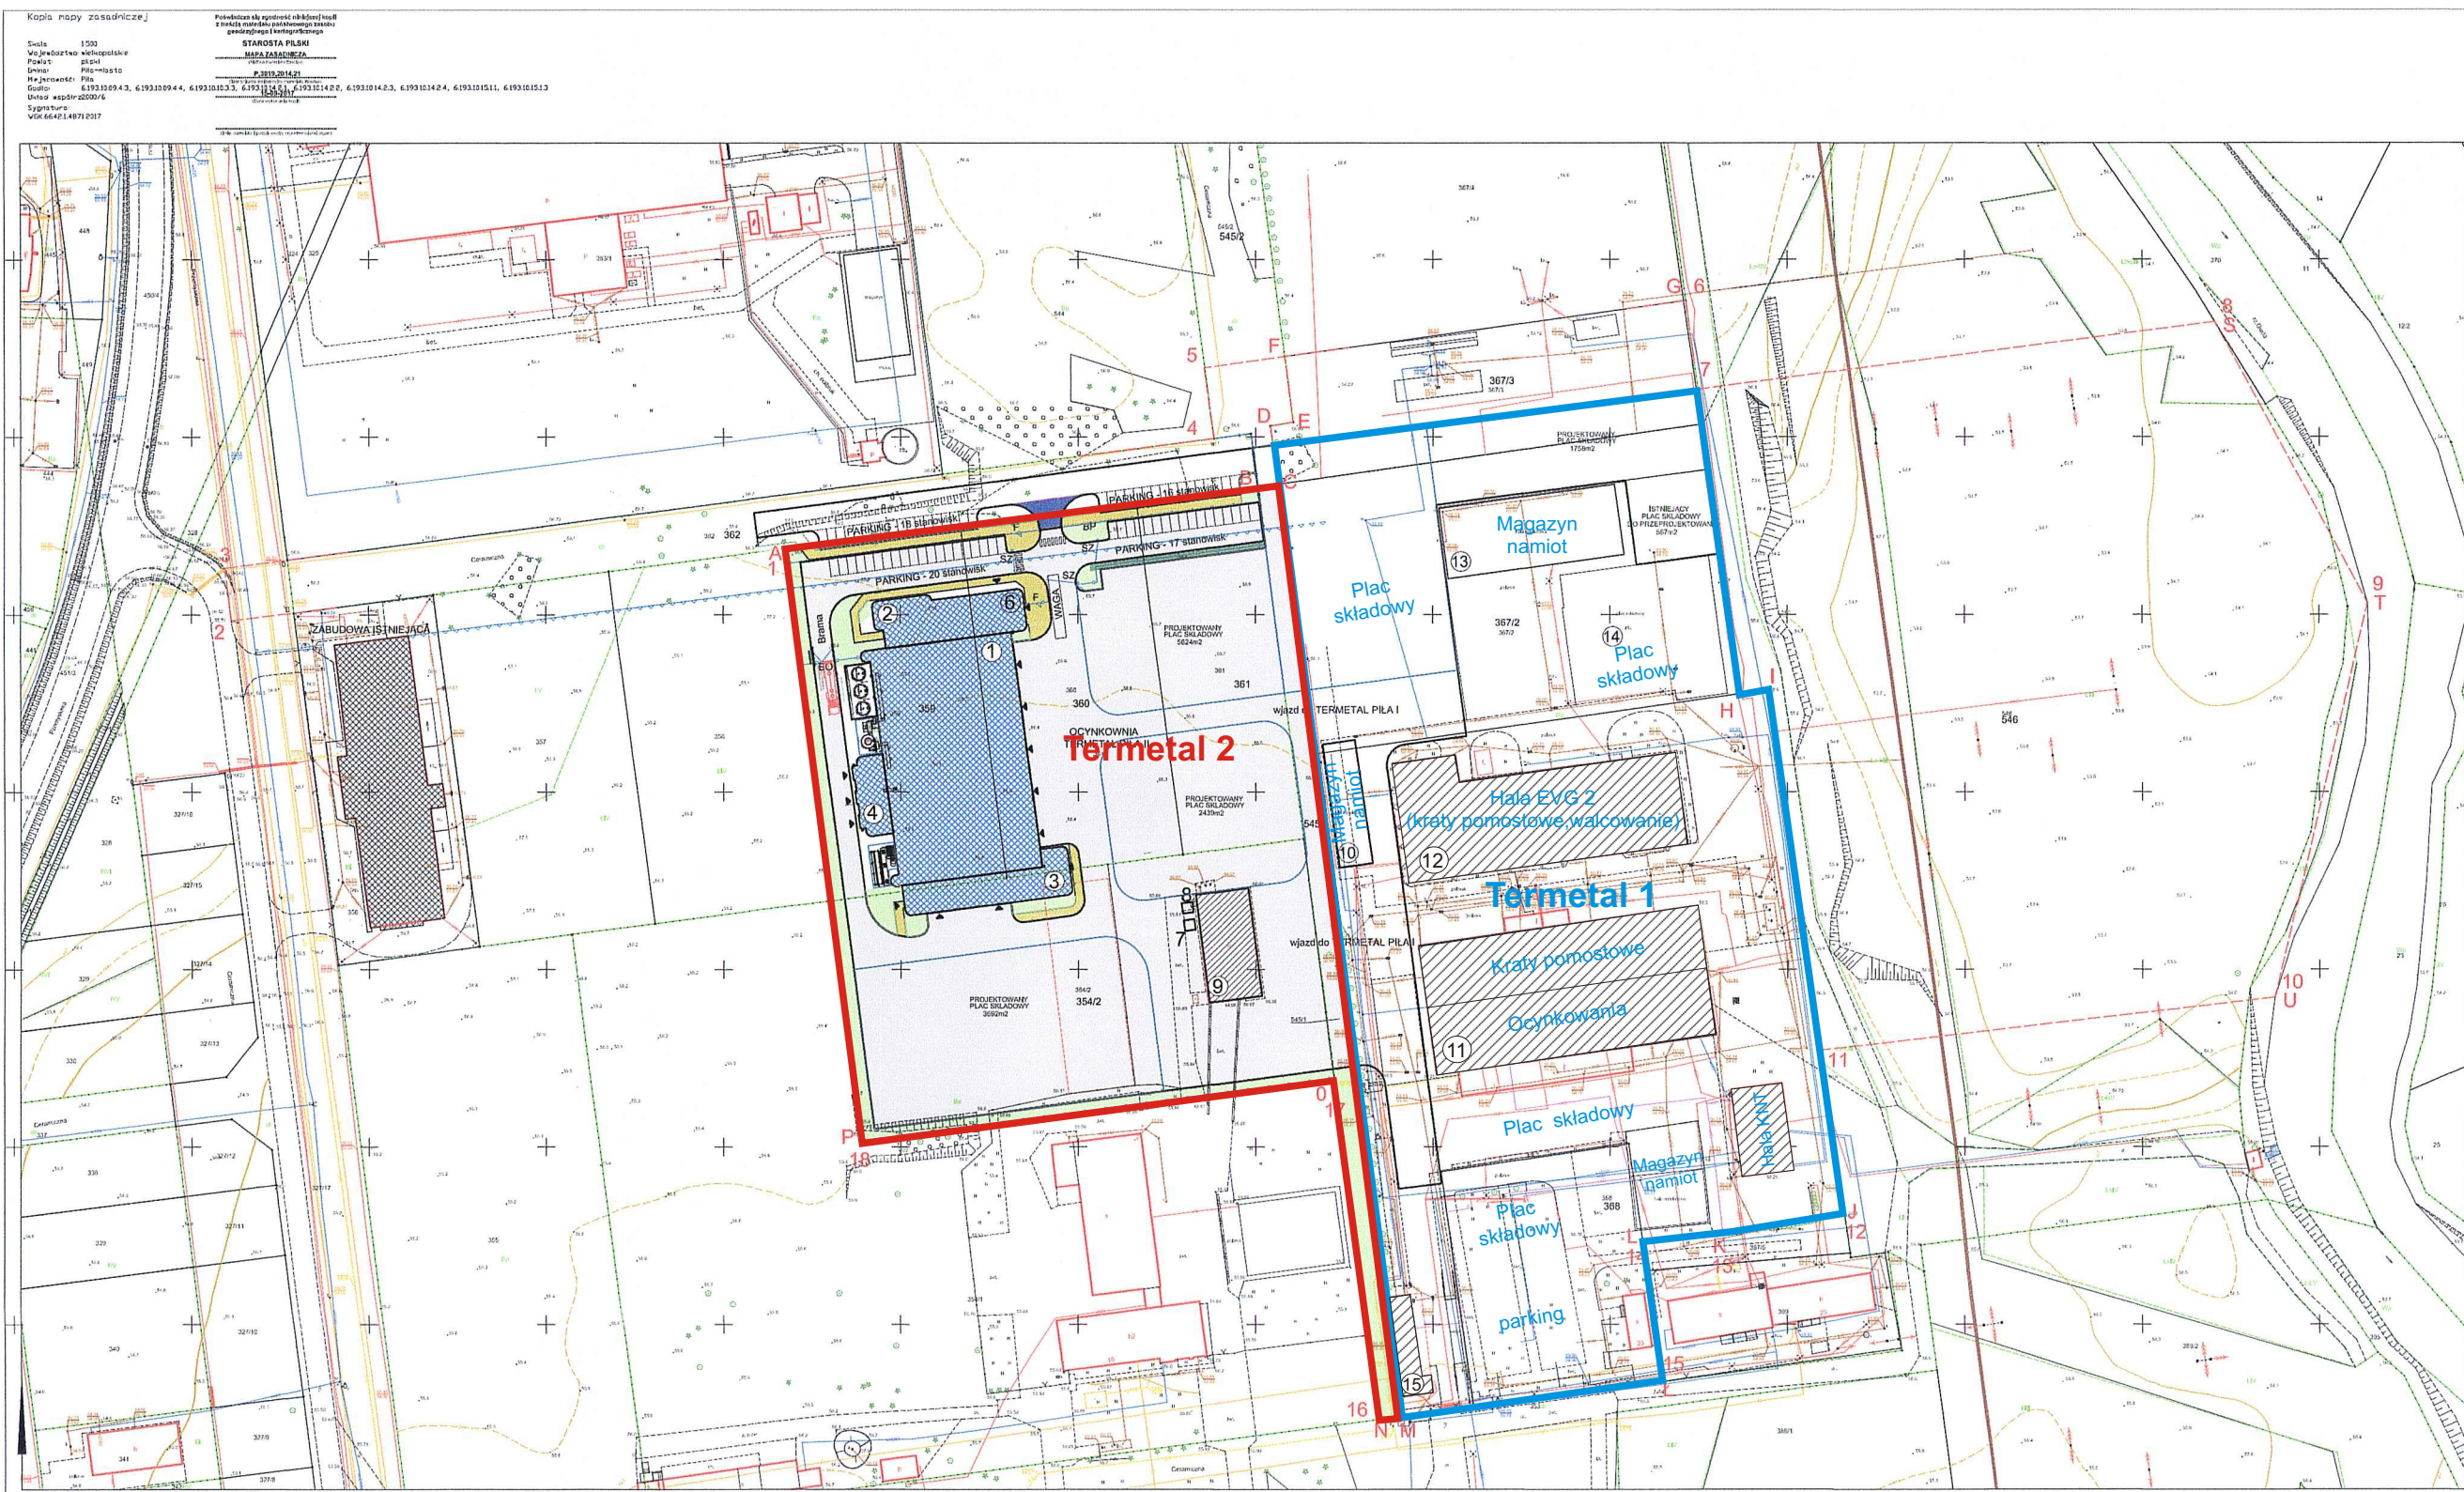

- Granice zakładu Termetal (zakład istniejący)
- Granice zakładu Termetal 2 (zakład projektowany)
- - - Nieprzekraczalna linia zabudowy
- ELEMENTY PROJEKTOWANE**
- 3 Projektowane obiekty kubaturowe
- Projektowane wejścia do budynków i wjazdy do budynków
- Projektowane drogi wewnętrzne i place składowe - kostka betonowa, prostokątna 20x10 ar 8 cm - arafitowa ciemna
- Projektowane chodniki, dojścia do budynków - kostka betonowa, prostokątna 20x10 gr 6 cm - oliwkowa
- Projektowane trawniki
- - - Projektowane ogrodzenie działek i ogrodzenie wewnętrzne - ogrodzenie panelowe - stalowe - powlekane kolor popielaty
- - - Projektowany żywopłot izolacyjny -
- BP Projektowana brama przesuwna
- BO Projektowana brama otwierana
- F Projektowana furtka
- SZ Projektowany szlaban
- Istniejące budynki i obiekty budowlane

- BUDYNKI I ELEMENTY ISTNIEJĄCE**
- ⑨ - BUDYNEK ISTNIEJĄCY
 - ⑩ - HALA NAMIOTOWA STAL.
 - ⑪ - HALA 1
 - ⑫ - HALA 2
 - ⑬ - NAMIOT LOGISTYKI
 - ⑭ - PLAC KRAT CZARNYCH
 - ⑮ - BIUROWIEC Z PORTIERNIĄ
- BUDYNKI PROJEKTOWANE**
- ① - HALA PRODUKCYJNA p.p.p.=XXX,XX m. n.p.m.
 - ② - BUDYNEK BIUROWY p.p.p.=XXX,XX m. n.p.m.
 - ③ - WARSZTATY, ROZDZIELNIA EE, BIURA CZĘŚCI PRODUKCYJNEJ
 - ④ - BUDYNEK MAGAZYNOWO-SOCJALNY p.p.p.=XXX,XX m. n.p.m.
 - ⑤ - STACJA REGENERACJI TOPNIKA, MAGAZYNY CHEMICZNE
 - ⑥ - PORTIERNIA w BUDYNKU BIUROWYM p.p.p.=XXX,XX m. n.p.m.
 - ⑦ - KONTENEROWA STACJA TRAF0
 - ⑧ - AGREGAT PRADOTWÓRCZY

- BUDYNKI I ELEMENTY ISTNIEJĄCE**
- ⑨ - BUDYNEK ISTNIEJĄCY
 - ⑩ - HALA NAMIOTOWA STAL.
 - ⑪ - HALA 1
 - ⑫ - HALA 2
 - ⑬ - NAMIOT LOGISTYKI
 - ⑭ - PLAC KRAT CZARNYCH
 - ⑮ - BIUROWIEC Z PORTIERNIĄ

Termetal		TERMETAL Piotr Gławer Sp. K. ul. Ceramiczna 21 64-920 Pila	
OCYNKOWNIA TERMETAL PILA II			
64-920 Pila ul. Ceramiczna		działki nr 359/2, 360/2, 361/2, 362 - obręb 0036	
		działki nr 354/2 - obręb 0036	
		działki nr 545/1, 545/2 - obręb 0036	
		działki nr 367/2, 367/3, 367/6, 368 - obręb 0036	
		działki nr 546 - obręb 0036	
Architektura i Inżynieria Projektowa Adam Zagł... ul. Piłsudskiego 110/2 Pila, 64-920 Pila tel. 52 210 10 10 www.4242424242.pl			
PROJEKT ZAGOSPODAROWANIA DZIAŁKI		skala: 1:1000	branża: Architektura
KONCEPCJA-WERSJA 4-2		data: 09-10-2017	nr rysunku: K-1
FUNKCJA:	AUTOR:	MR UPRAWNIENI:	SPECJALNOŚĆ: PROPOS
PROJEKTANT:	mgr inż. arch. Adam ZAGŁA	DR L.742/422/70/14	architektura
SPRACODZIELA:	mgr inż. arch. Michał ZAGŁA	KP006 SARF 74/2011	architektura