

ZARZĄDZENIE NR 1626(348)/18
PREZYDENTA MIASTA PIŁY
z dnia 31 lipca 2018 r.

w sprawie wyrażenia zgody na ustanowienie służebności przesyłu

Na podstawie art. 30 ust. 1 i ust. 2 pkt 3 ustawy z 8 marca 1990 r. o samorządzie gminnym (Dz. U. z 2018 r. poz. 994 z późn. zm.), art. 13 ust. 1 ustawy z 21 sierpnia 1997 r. o gospodarce nieruchomościami (Dz. U. z 2018 r. poz. 121 z późn. zm.), art. 305¹ ustawy z 23 kwietnia 1964 r. Kodeks cywilny (Dz. U. z 2018 r. poz. 1025 z późn. zm.) oraz § 7 uchwały Nr XXXIX/542/17 Rady Miasta Piły z 29 sierpnia 2017 r. w sprawie określenia zasad gospodarowania nieruchomościami (Dz. Urz. Woj. Wlkp. z 2017 r., poz. 5799 z 6 września 2017 r.), zarządza się, co następuje:

§ 1. 1. Wyraża się zgodę na ustanowienie służebności przesyłu na nieruchomości oznaczonej geodezyjnie numerem **201** (obręb 27) o powierzchni **1,5178 ha**, położonej w Pile przy ul. Grabowej (*Bi – Inne tereny zabudowane*), opisanej w księdze wieczystej nr **PO1I/00008954/5** prowadzonej przez Sąd Rejonowy w Pile; na rzecz Enea Operator Sp. z o. o. z siedzibą w Poznaniu (60-479) przy ul. Strzeszyńskiej 58, która zamierza wybudować i której własność stanowić będzie urządzenie nienależące do części składowych nieruchomości, tj. elektroenergetyczna linia kablowa Sn 15 kV; polegającej na prawie korzystania z nieruchomości obciążonej w części o powierzchni 12,5 m²; w granicach lokalizacji urządzenia wskazanej na mapie informacyjnej stanowiącej załącznik do zarządzenia.

2. Ustanowienie służebności nastąpi odpłatnie, na czas nieokreślony.

3. Szczegółowe warunki ustanowienia służebności przesyłu zostaną określone w protokole z rokowań.

§ 2. Wykonanie zarządzenia powierza się Dyrektorowi Wydziału Gospodarki Nieruchomościami.

§ 3. Zarządzenie wchodzi w życie z dniem podpisania.

PREZYDENT MIASTA PIŁY
dr inż. Piotr Głowski

Poświadczam się zgodność niniejszej kopii z treścią materiału państwowego zasobu geodezyjnego i kartograficznego

STAROSTA PILSKI

MAPA ZASADNICZA

(Nazwa materiału zasobu)

P.3019.2014.21

(Identyfikator ewidencyjny materiału zasobu)

04-01-2018

z : (Data wykonania kopii) S.T.Y

[Podpis]

Starosta Pilski

(Imię, nazwisko i podpis osoby reprezentującej organ)


ZAŁĄCZNIK

DO ZARZĄDZENIA NR 1626(348)18

PREZYDENTA MIASTA PIŁY

Z 31. lipca 2018 r.

Skala: 1:500
 Województwo: wielkopolskie
 Powiat: pilski
 Gmina: Piła-miasto
 Miejscowość: Piła
 Godło: 6.194.10.19.1.3
 Układ współrz. 2000/6
 Sygnatura: WGK.6642.1.6601.2017

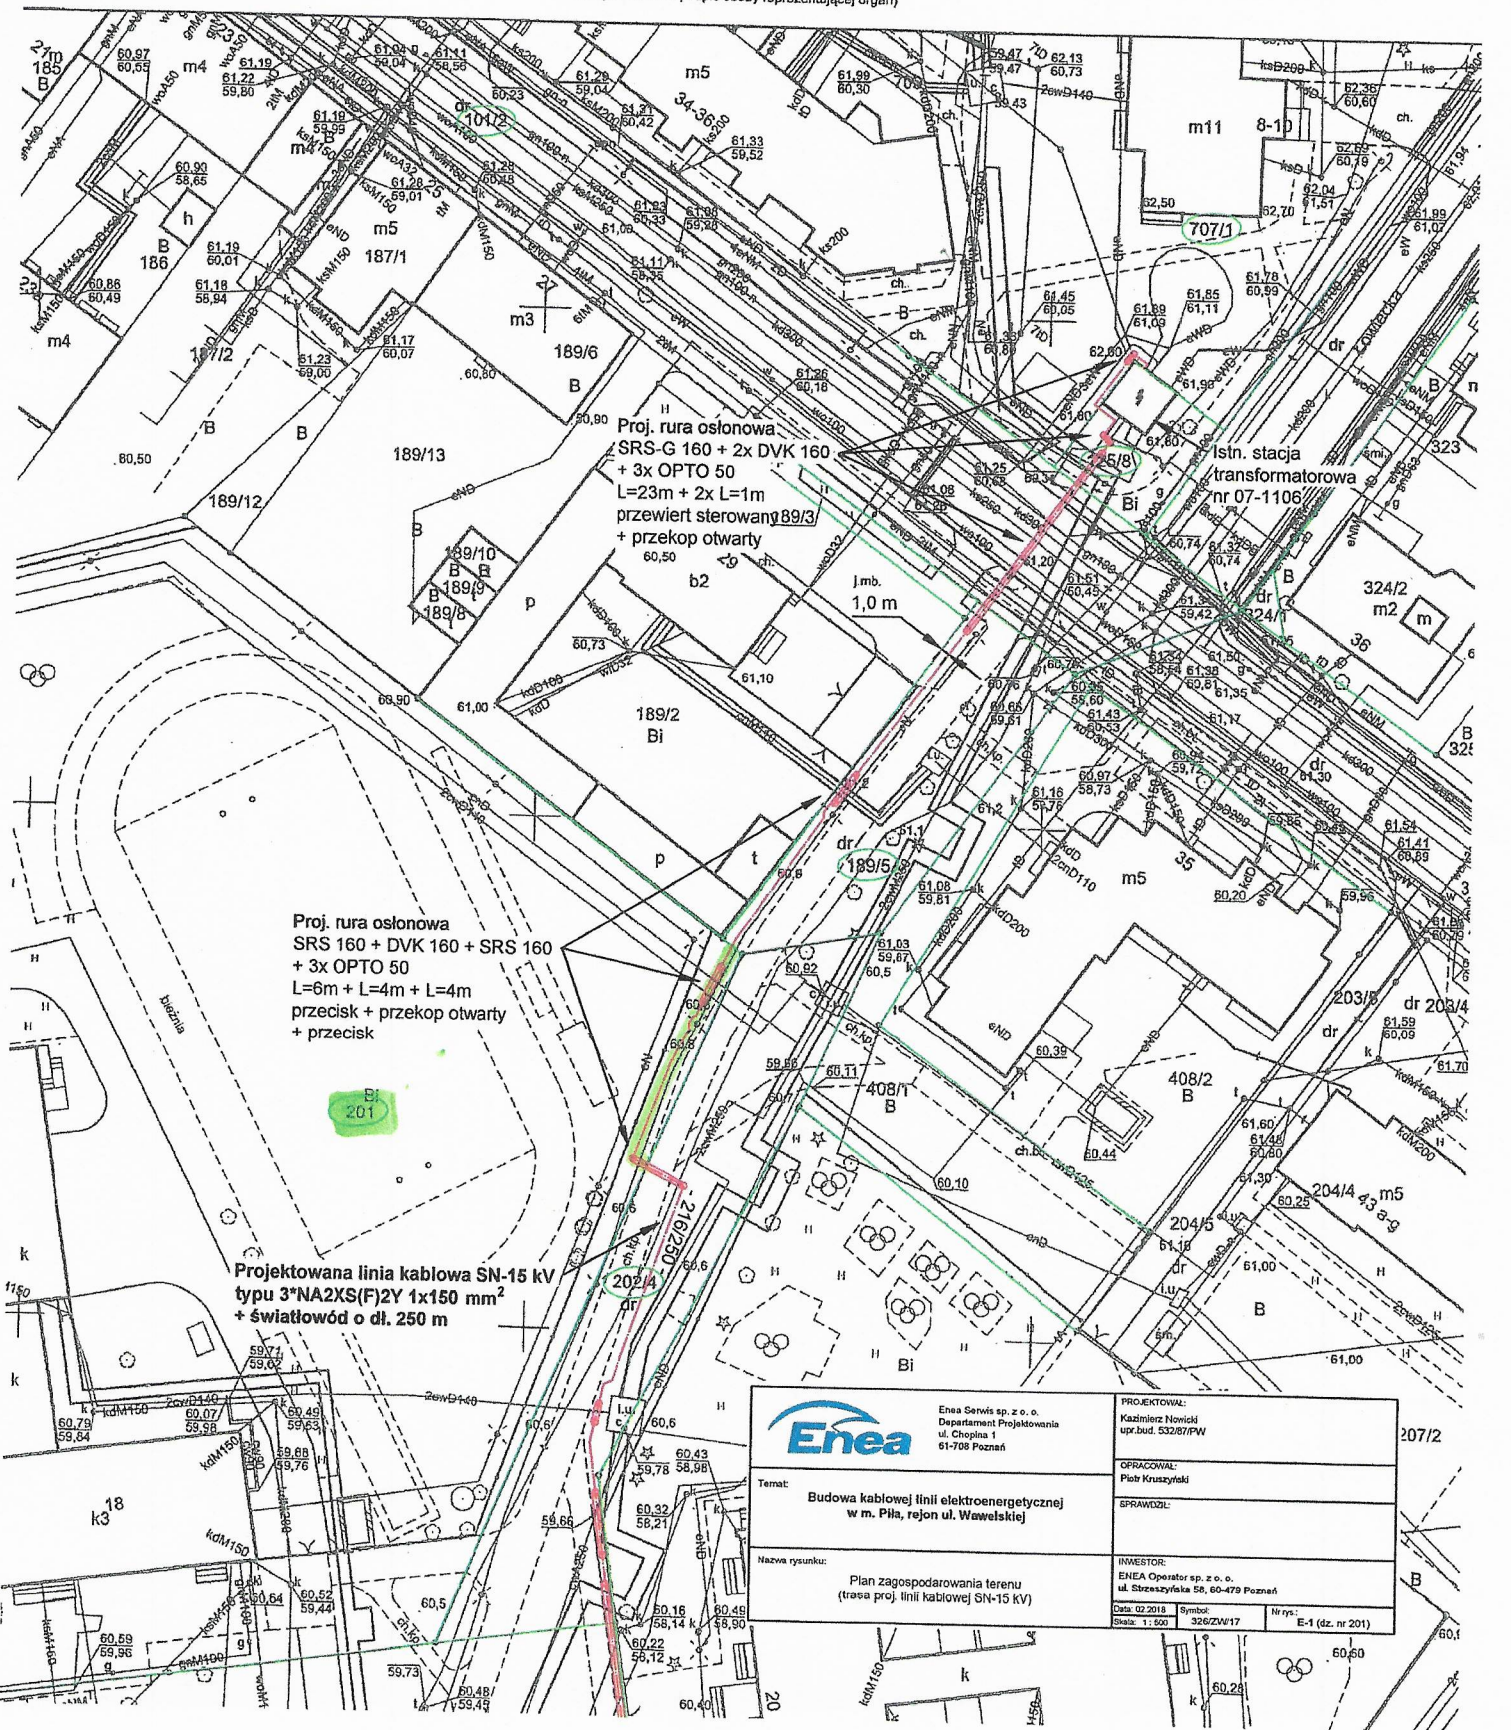

Enea Serwis sp. z o. o. Departament Projektowania ul. Chopina 1 61-708 Poznań		PROJEKTOWAŁ: Kazimierz Nowicki upr.bud. 532/87/PW
Temat: Budowa kablowej linii elektroenergetycznej w m. Piła, rejon ul. Wawelskiej		OPRACOWAŁ: Piotr Krusztyński
Nazwa rysunku: Plan zagospodarowania terenu (trasa proj. linii kablowej SN-15 kV)		SPRAWDZIŁ: _____
INWESTOR: ENEA Operator sp. z o. o. ul. Strzeszyńska 58, 60-479 Poznań		207/2
Data: 02.2018 Skala: 1:500		Symbol: 326/ZW/17
		Nr rys.: E-1 (dz. nr 201)