

opia mapy zasadniczej

Uzgodniono pozytywnie pismem  
Prezydenta Miasta Piły  
znak: GN-IV.6853.109.2021  
z 6 września 2021

Poświ  
treści  
ge

ZALĄCZNIK  
DO ZARZĄDZENIA NR 1555(126)22  
PREZYDENTA MIASTA PIŁY  
Z DNIA 15 marca 2021r.

Skala 1:500  
Województwo: wielkopolskie  
Powiat: pilski  
Gmina: Piła-miasto  
Miejscowość: Piła  
Godło: 6.194.10.10.3.3  
Układ współrz. 2000/6  
Sygnatura:  
WGK.6642.1.3733.2021

INSPEKTOR  
Referatu Technowo-Prawnego  
*Agnieszka Zaremba*

P.3019.2014.21


(Identyfikator ewidencyjny materiału zasobu)

30-06-2021

(Data wykonania kopii)

proj. przyłącze gazowe n/c dn 40 PE L=13m  
punkt odc-pom Q=10 m3/h z G4

(Imię, nazwisko i podpis osoby reprezentującej organ)

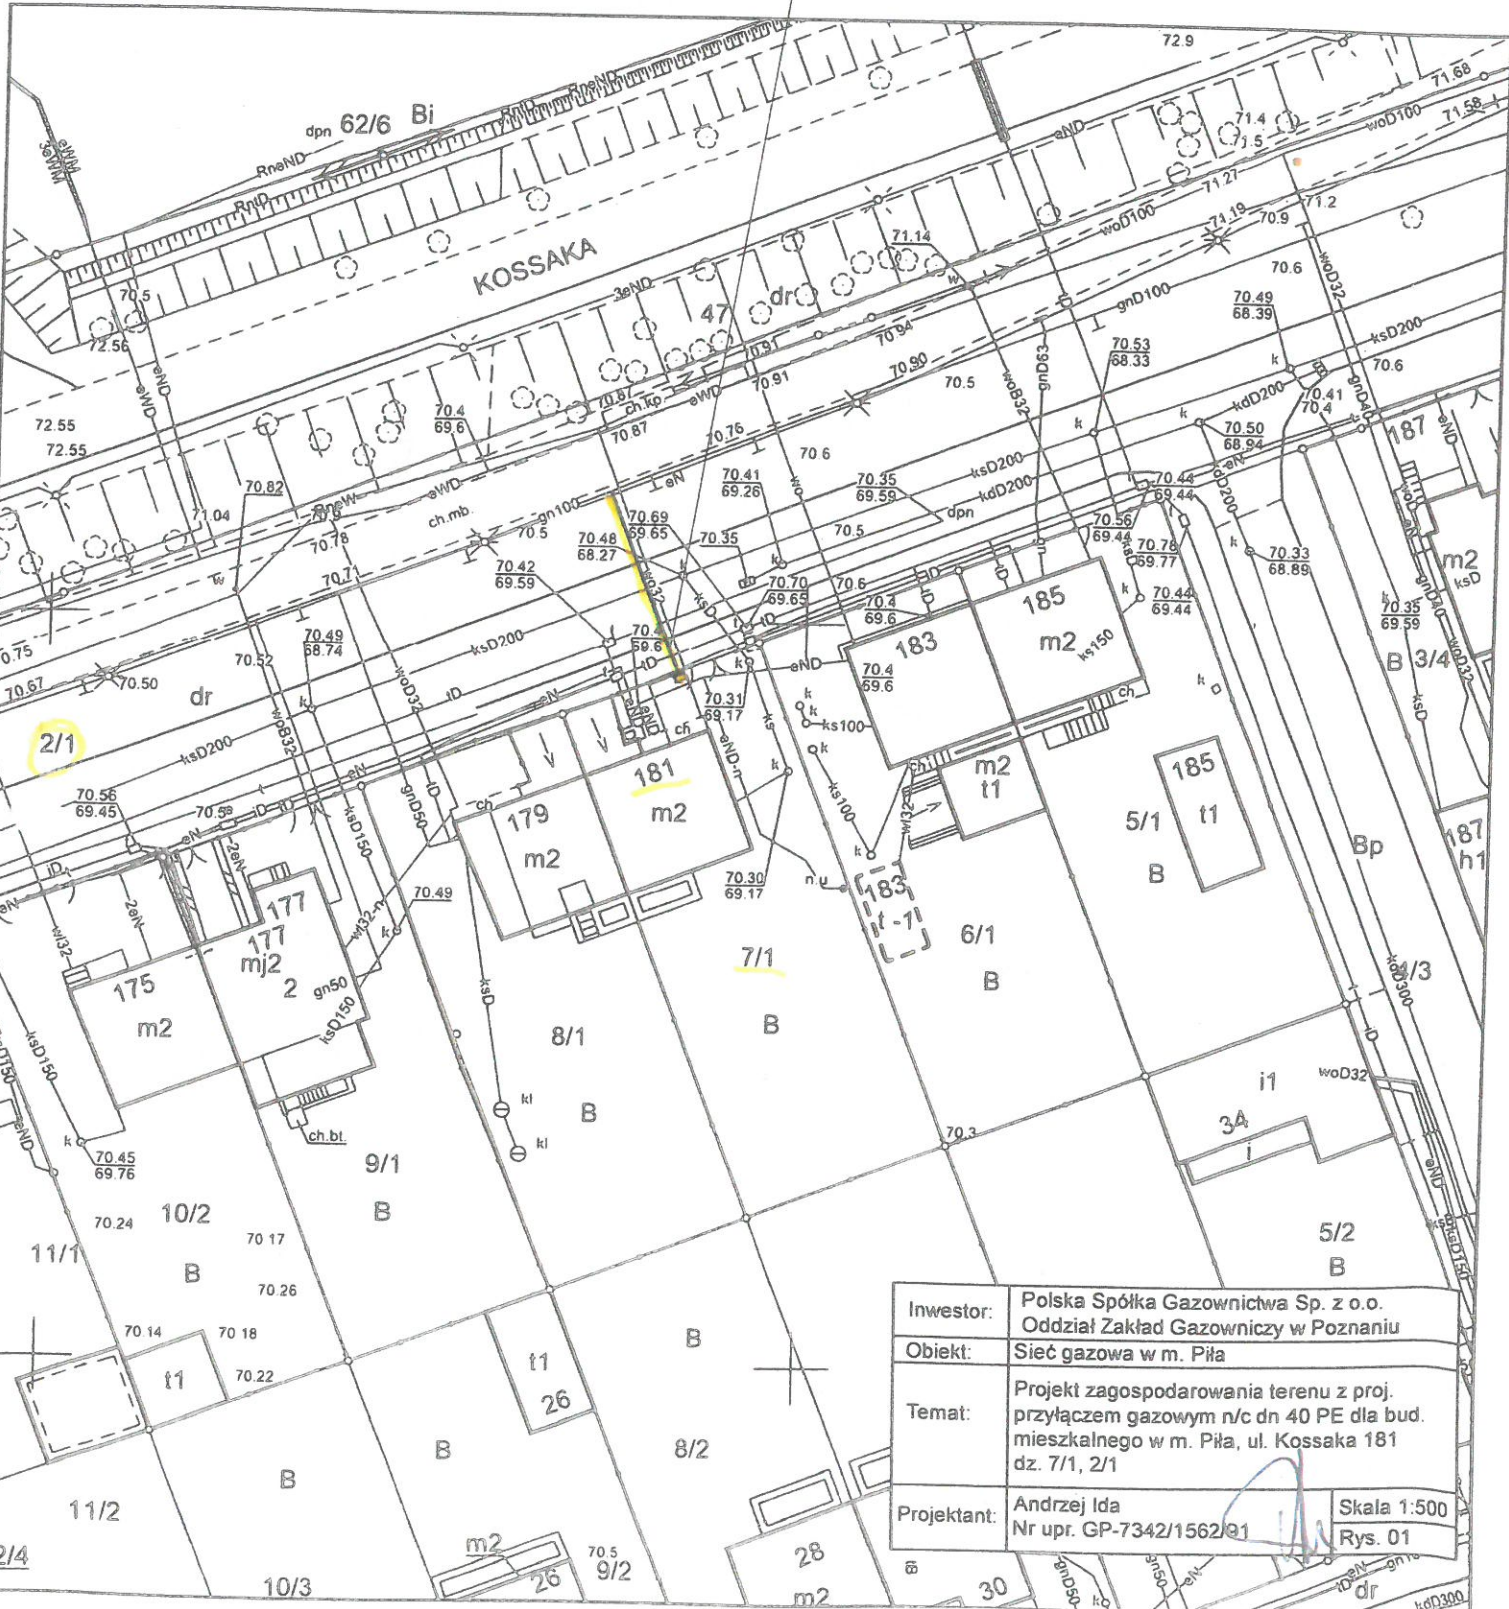

Investor:	Polska Spółka Gazownictwa Sp. z o.o. Oddział Zakład Gazowniczy w Poznaniu	
Obiekt:	Sieć gazowa w m. Piła	
Temat:	Projekt zagospodarowania terenu z proj. przyłączeniem gazowym n/c dn 40 PE dla bud. mieszkalnego w m. Piła, ul. Kossaka 181 dz. 7/1, 2/1	
Projektant:	Andrzej Ida Nr upr. GP-7342/1562/Q1	Skala 1:500 Rys. 01