


Projekt zagospodarowania terenu

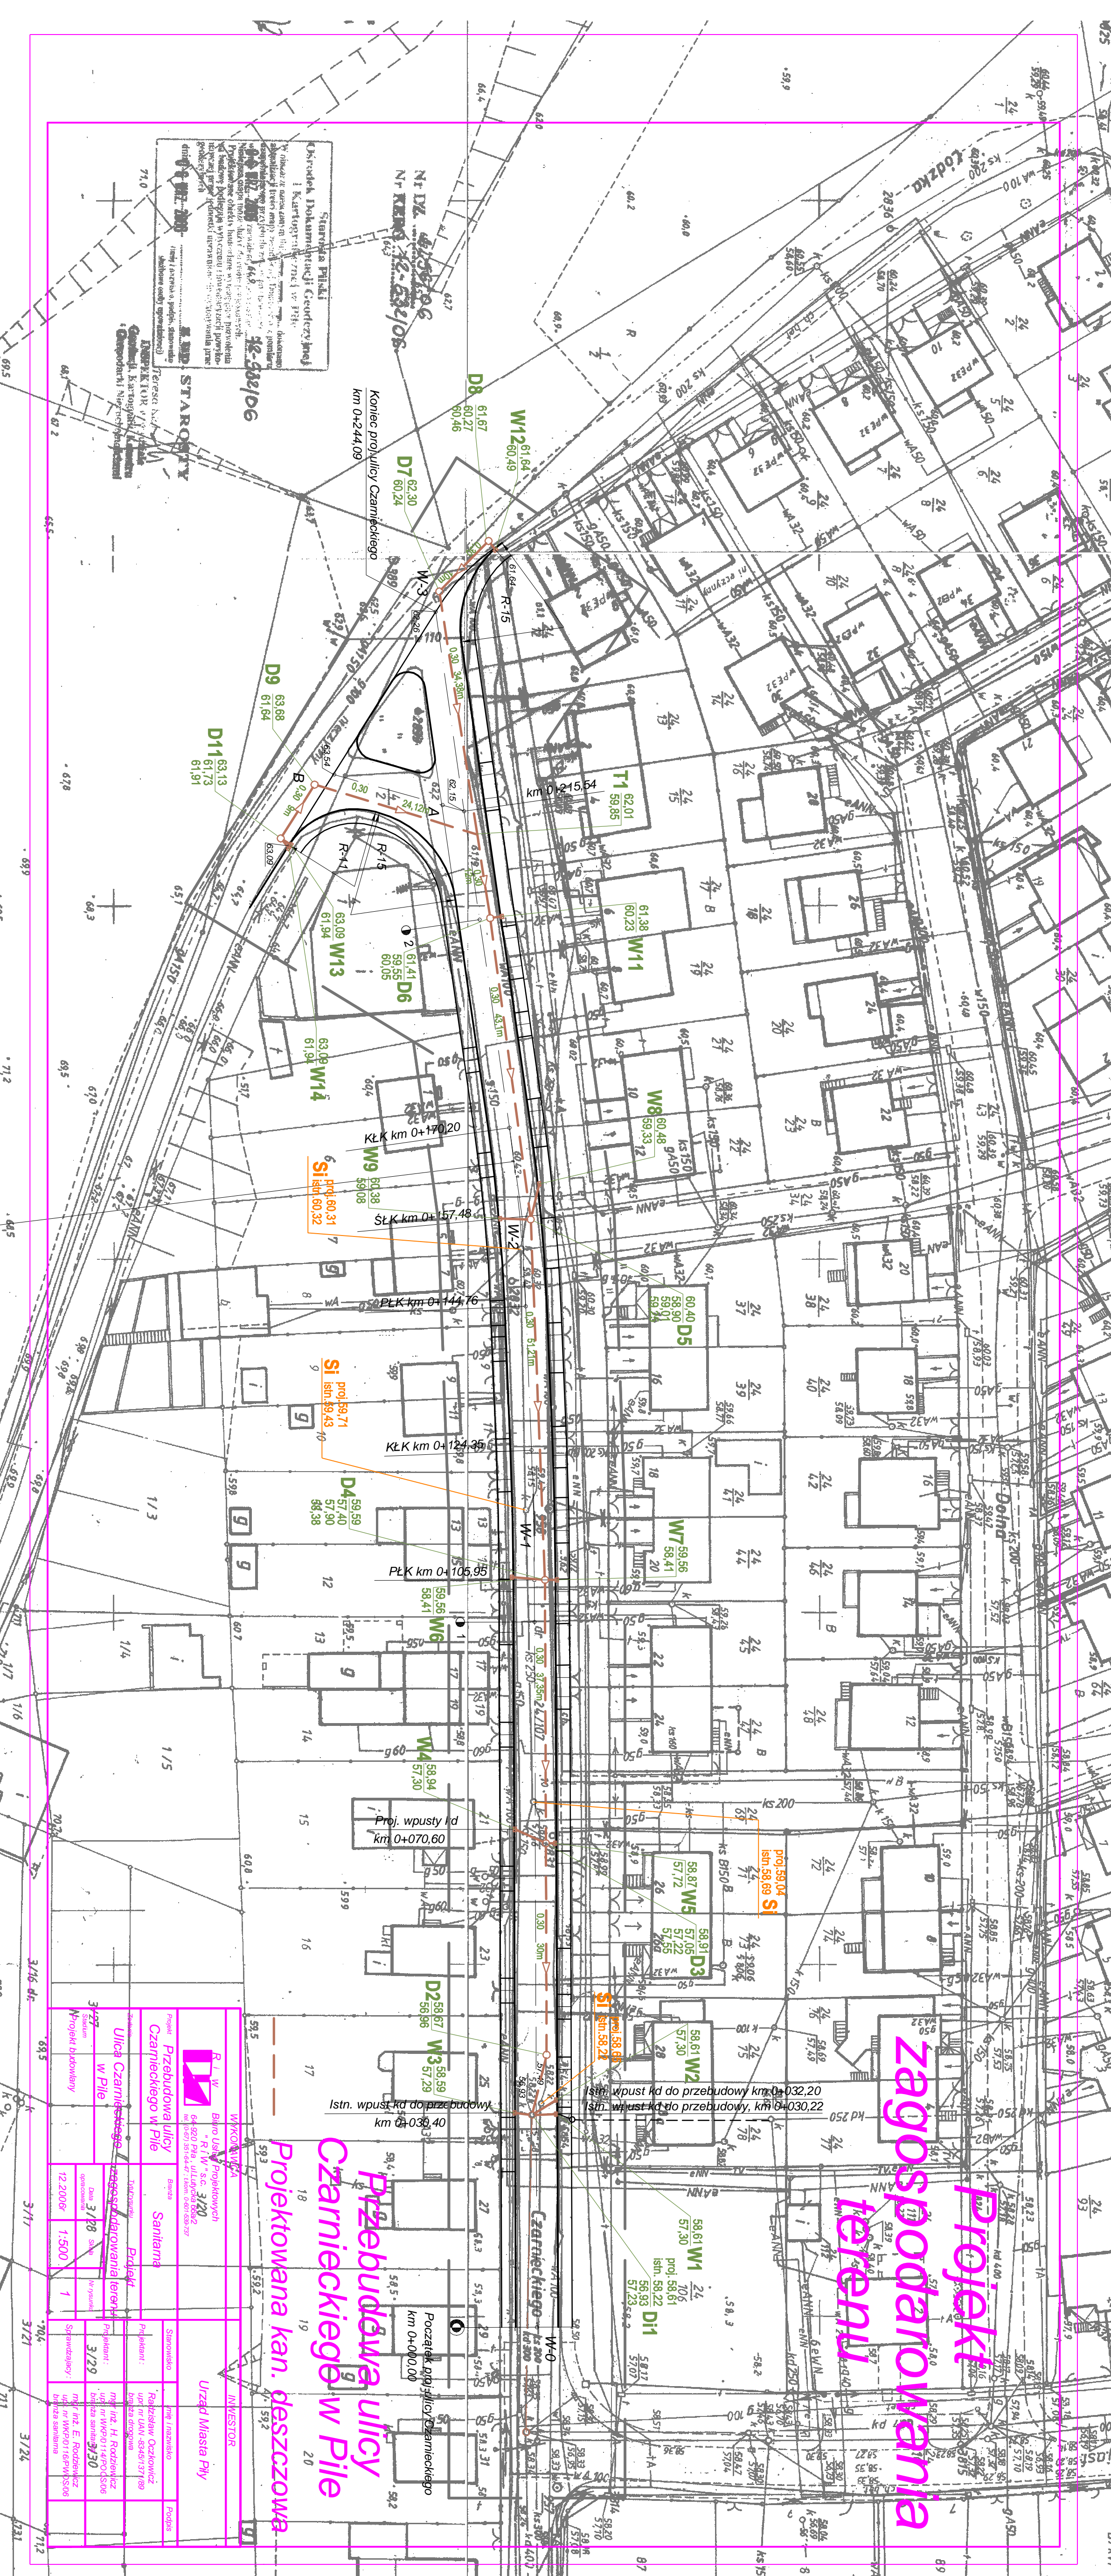

Starosta Pili
 Okrędek Dolnośląski Geodety
 1. Kartografię
 2. Plan
 3. Plan
Przebudowa ulicy Czarnieckiego w Pile
 Projekt zagospodarowania terenu
 Projekt inżynierski
 Skala: 1:500
 Data: 3/2018
 Autor: [nazwisko]
 Tytuł: [tytuł]

INWESTOR
 Urząd Miejski w Pile
 ul. [adres]
 61-800 Pila

Projektant
 [nazwa]
 ul. [adres]
 61-800 Pila

Przebudowa ulicy Czarnieckiego w Pile
 Projekt zagospodarowania terenu
 Projekt inżynierski
 Skala: 1:500
 Data: 3/2018
 Autor: [nazwisko]
 Tytuł: [tytuł]

INWESTOR
 Urząd Miejski w Pile
 ul. [adres]
 61-800 Pila