

# MAPA

ZASADNICZA

Skala 1: 500


Miasto: Pila  
Gmina: Pila  
Wreś: ul. Stalowa  
D.Z.: 2255/2006  
KERG: 72-531/2006  
Arkusze: 72.134.9-329  
Stan na dzień: 05.09.2006

Usługi Geodezyjno-Kartograficzne  
Dawida Bunka  
64-920 PILA, ul. Żeromskiego 31/4  
NIP 764-122-37-08

Dawida Bunka  
GEODETA UPRAWNIOWY  
zaśw. Nr 8716

Starosta Piłski  
Ośrodek Dokumentacji Geodezyjnej  
i Kartograficznej w Pile  
W obszarze oznaczonym linią... dokonanej aktualizacji treści mapy zasadniczej, Dokonano z pomiaru...  
w dniu 05.09.2006 r. w celu aktualizacji...  
Przebieg mapy zasadniczej...  
Inwestor: Zarząd Miasta Pila, Plac Szewicza 10  
Projekt: PROJEKT ZAGOSPODAROWANIA TERENU  
Tytuł: TYTUŁ WYSIUNKU  
Projektant: PROJEKTANT  
Data: 05.09.2006


# Projekt zagospodarowania terenu Pila - ulica Stalowa nr dz. 24/109

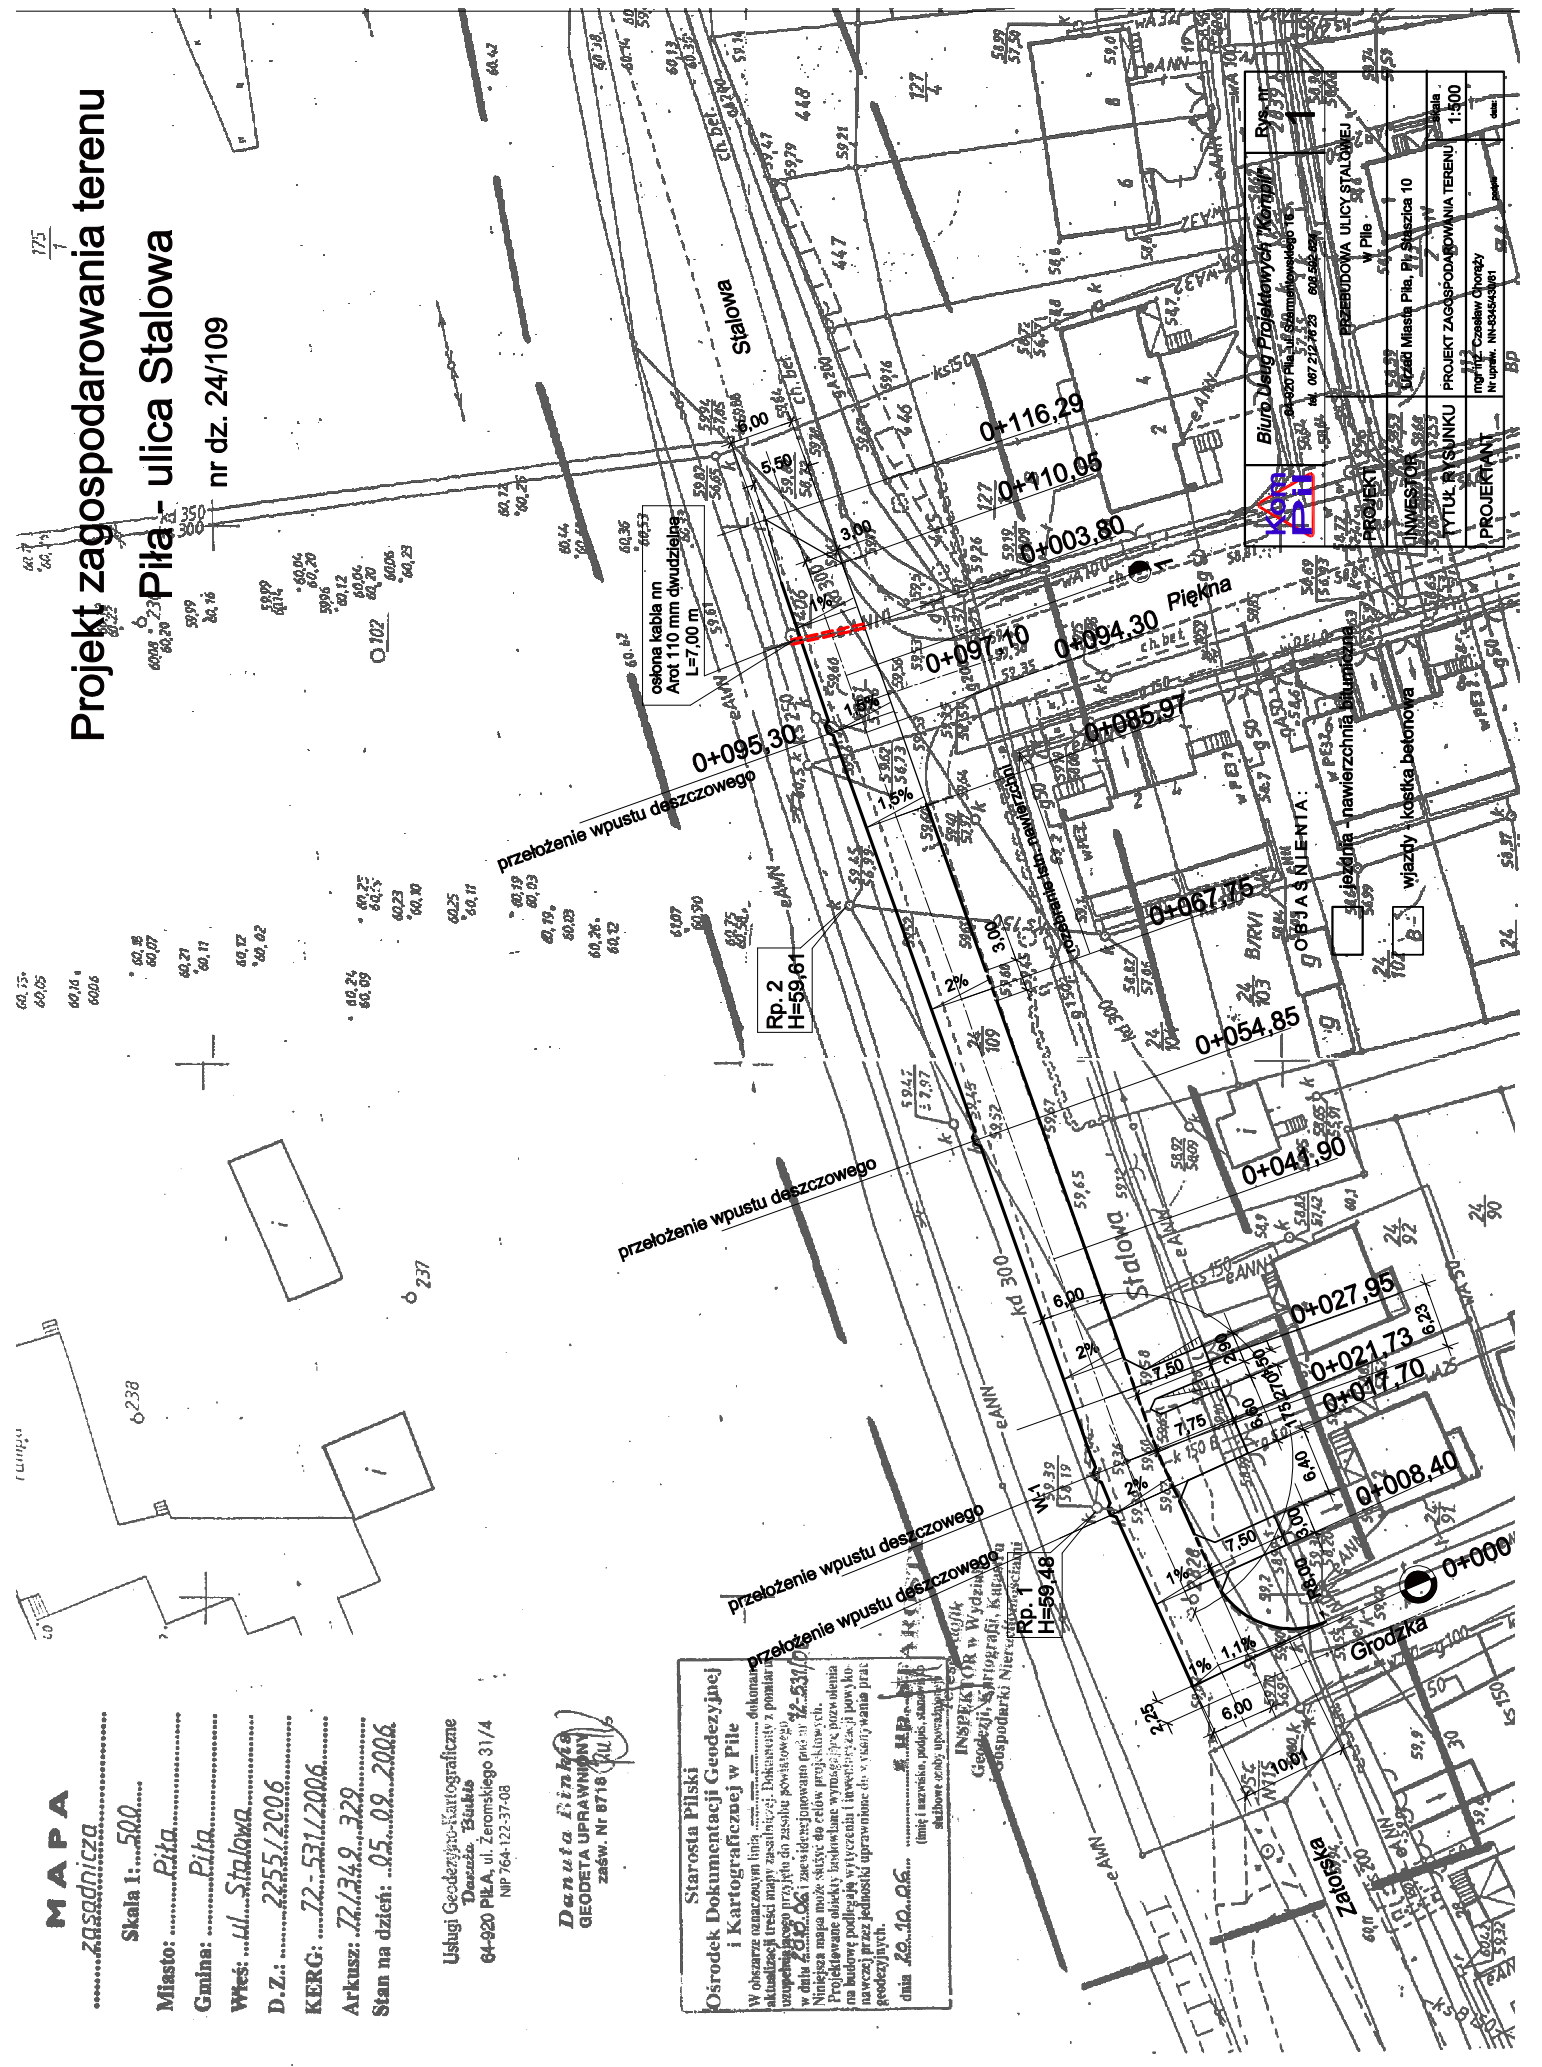


Biuro Inżynierskie 'Kierunek'	
ul. Szewicza 10, 64-920 Pila, tel. 76 422 37 08	
PROJEKTANT: Dawida Bunka	
INWESTOR: Zarząd Miasta Pila, Plac Szewicza 10	
TYTUŁ: TYTUŁ WYSIUNKU	
PROJEKT: PROJEKT ZAGOSPODAROWANIA TERENU	
MIDZ: Czesław Chorozy	
Nr upraw. NN-5034/01	
1:500	
data:	

# PRZEKRÓJ NORMALNY (1:50)

## ulica Stalowa

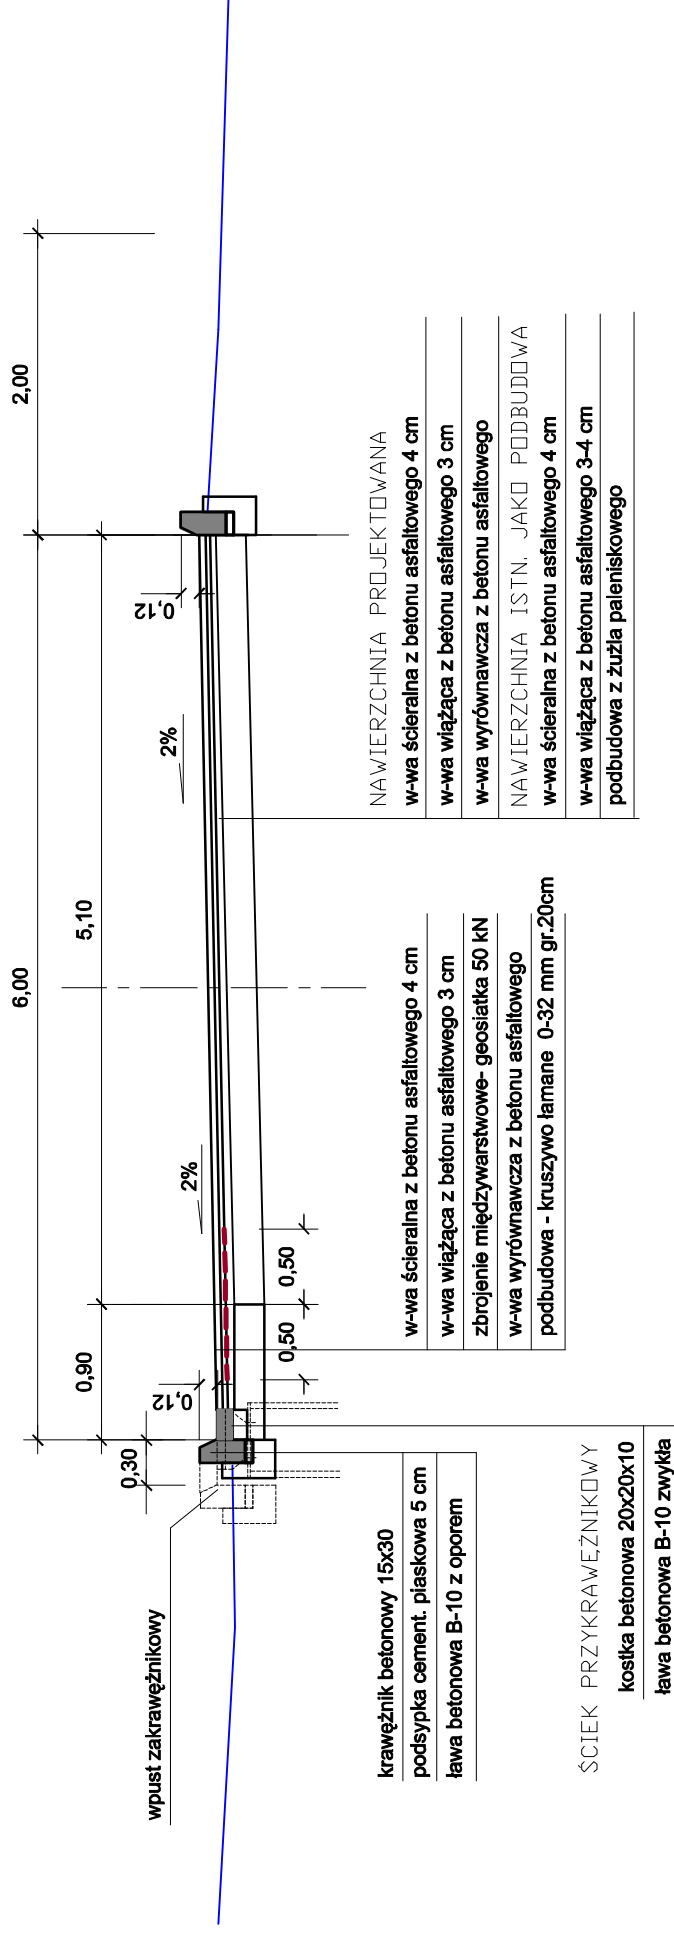


	<b>Biurow Usug Projektowych "Kompil"</b> 64-920 Pila, ul. Szermentowskiego 16 tel. 067 212 76 23 606 592 824	Rys. nr <b>3</b>
	PROJEKT	PRZEBUDOWA ULICY STALOWEJ w Pile
INWESTOR	Urząd Miasta Pila, Pl. Staszica 10	skala 1:50
TYTUŁ RYSUNKU	PRZEKRÓJ NORMALNY	mgr inż. Czesław Choraży Nr upraw. NIN-8345/430/81
PROJEKTANT	podpis	data:

# Przekrój podłużny

ulica Stalowa

Skala 1:50/500

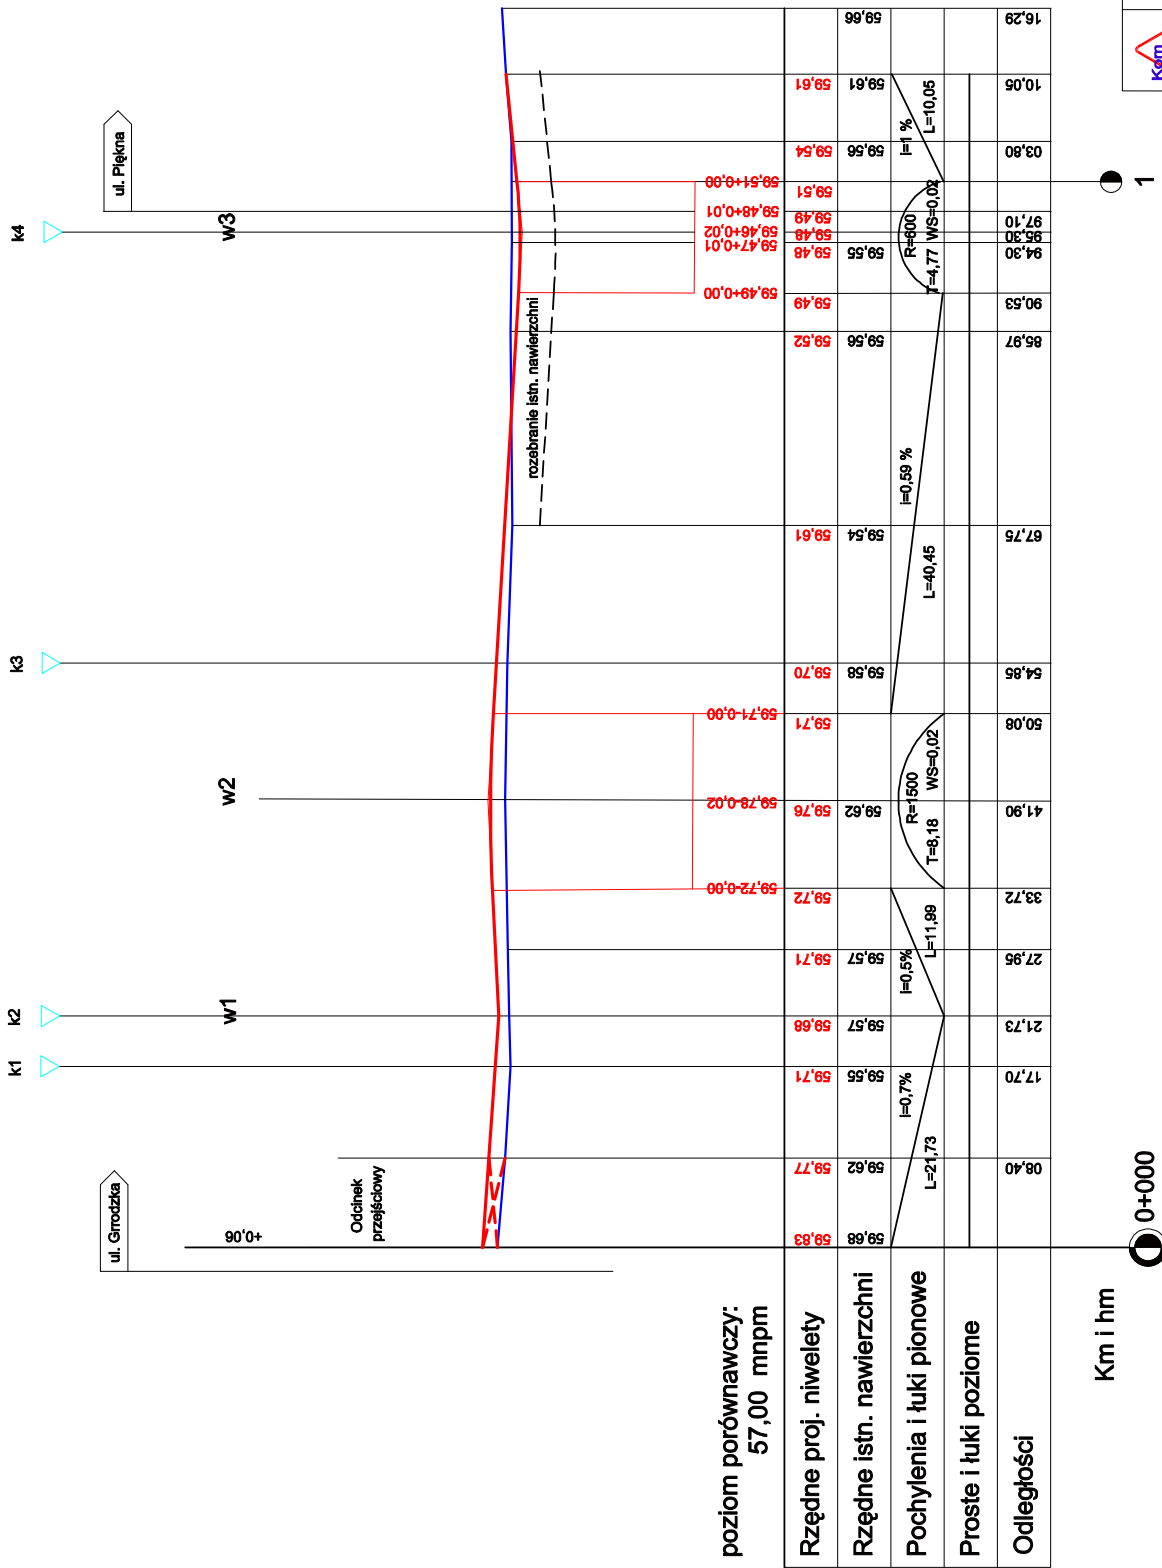

poziom porównawczy:  
57,00 mnpm

Km i hm  
0+000

	Biuro Usług Projektowych "Kompall" 64-920 Pila, ul. Szarmantowskiego 16 tel. 067 212 76 2008 592 824	Rys. nr <b>2</b>
	PRZEBUDOWA ULICY STALOWEJ w Pile	skala 1:50/500
PROJEKT	INWESTOR Urząd Miasta Pila, Pl. Staszica 10	TYTUŁ RYSUNKU PRZEBUDOWA ULICY STALOWEJ
PROJEKTANT	mgr inż. Czesław Choraży Nr upraw. NN-8345/430/81	data: