


Szkieł lokalizacyjny

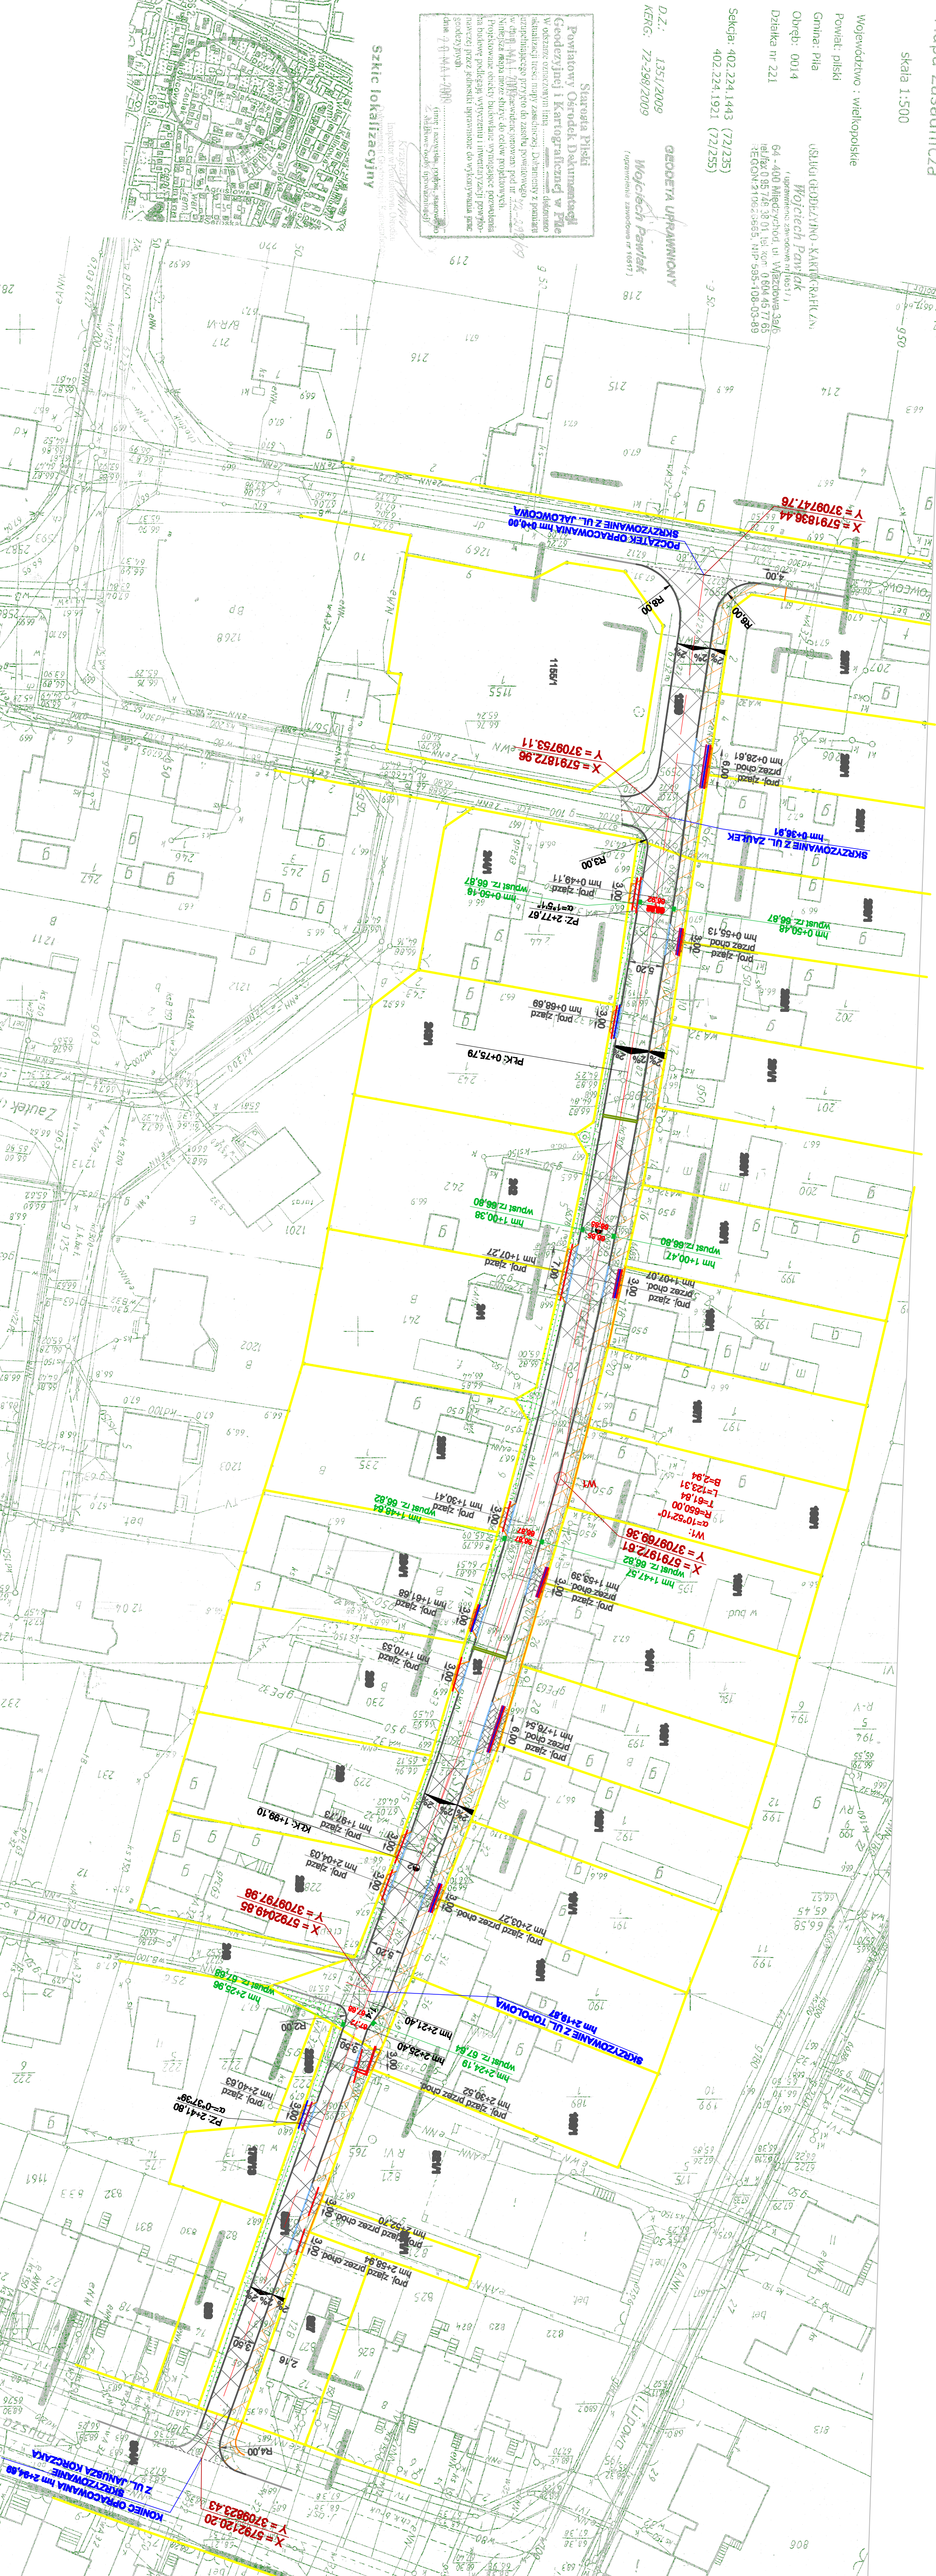

Legenda:

- Projektowana oś inweyety jezdnii
- Projektowany krawężnik betonowy wysokości 18x30cm
- Projektowany obrzeżnik betonowy 80x30cm
- Projektowana rura ciekłociągowa
- Projektowana rura ciekłociągowa
- Projektowana rura ciekłociągowa na kable doświetlenia i łączności
- Projektowana rura ciekłociągowa na kable doświetlenia i łączności
- Granica działek
- Póg zwalniający do demontażu i ponownego zamontowania
- Projektowany wpuść uliczny
- Projektowana nawierzchnia chodnika - kostka betonowa szara
- Projektowana nawierzchnia zjazdu do posesji - kostka betonowa czerwona
- Fiszowanie nawierzchni na głębokość 3cm
- Projektowana zieleni - trawa siano
- Różnica projektowa
- Projektowany spadek poprzeczny drogi, chodnika
- Wypadek projekcyjne

<p><b>PROFIL BISS SP. Z O.O.</b> ul. Fabryczna 23 Zielona Góra</p> <p>Nazwa i adres obiektu budowlanego:</p> <p><b>Przebudowa ul. Starzycyła w Pile</b></p>	
<p>Temat: Przebudowa drogi wraz z odwodnieniem</p> <p>Typu projektu: Projekt zagospodarowania terenu</p> <p>Skala: 1:500</p>	<p>Przebieg: drogowa</p>
<p>Projektant: Stawonir Fedorowicz</p> <p>Specjalność: mgr inż. Wojciech Bosak</p> <p>Operator: mgr inż. Janusz Paschotnik</p> <p>Sprawdził: mgr inż. Janusz Paschotnik</p> <p>Data: lipiec 2008</p>	<p>Podpis: mgr inż. Wojciech Bosak</p> <p>Podpis: mgr inż. Janusz Paschotnik</p> <p>Podpis: mgr inż. Janusz Paschotnik</p> <p>Sigla: 1D</p>