

skala 1:500

Województwo - wielkopolskie

Powiat: piński

Gmina: Pila

Ohreń: 0014

Działka nr 221

Sektora: 402.224.1443 (72/235)

402.224.1921 (72/255)

D.Z.: 1351/2009

KERG: 72-298/2009


Starosta Piński
Powiatowy Ośrodek Dokumentacji
Geodezyjnej i Kartograficznej w Pile

USLUGI GEODEZYJNO-KARTOGRAFICZNE
Wojciech Pawlak

Geodeta uprawniony

Skic lokalizacyjny

Projektant: mgr inż. Rafał Pezik
Opiekun: mgr inż. Jolanta Dobrowolska
Sprawdził: mgr inż. Kazimierz Szupliński

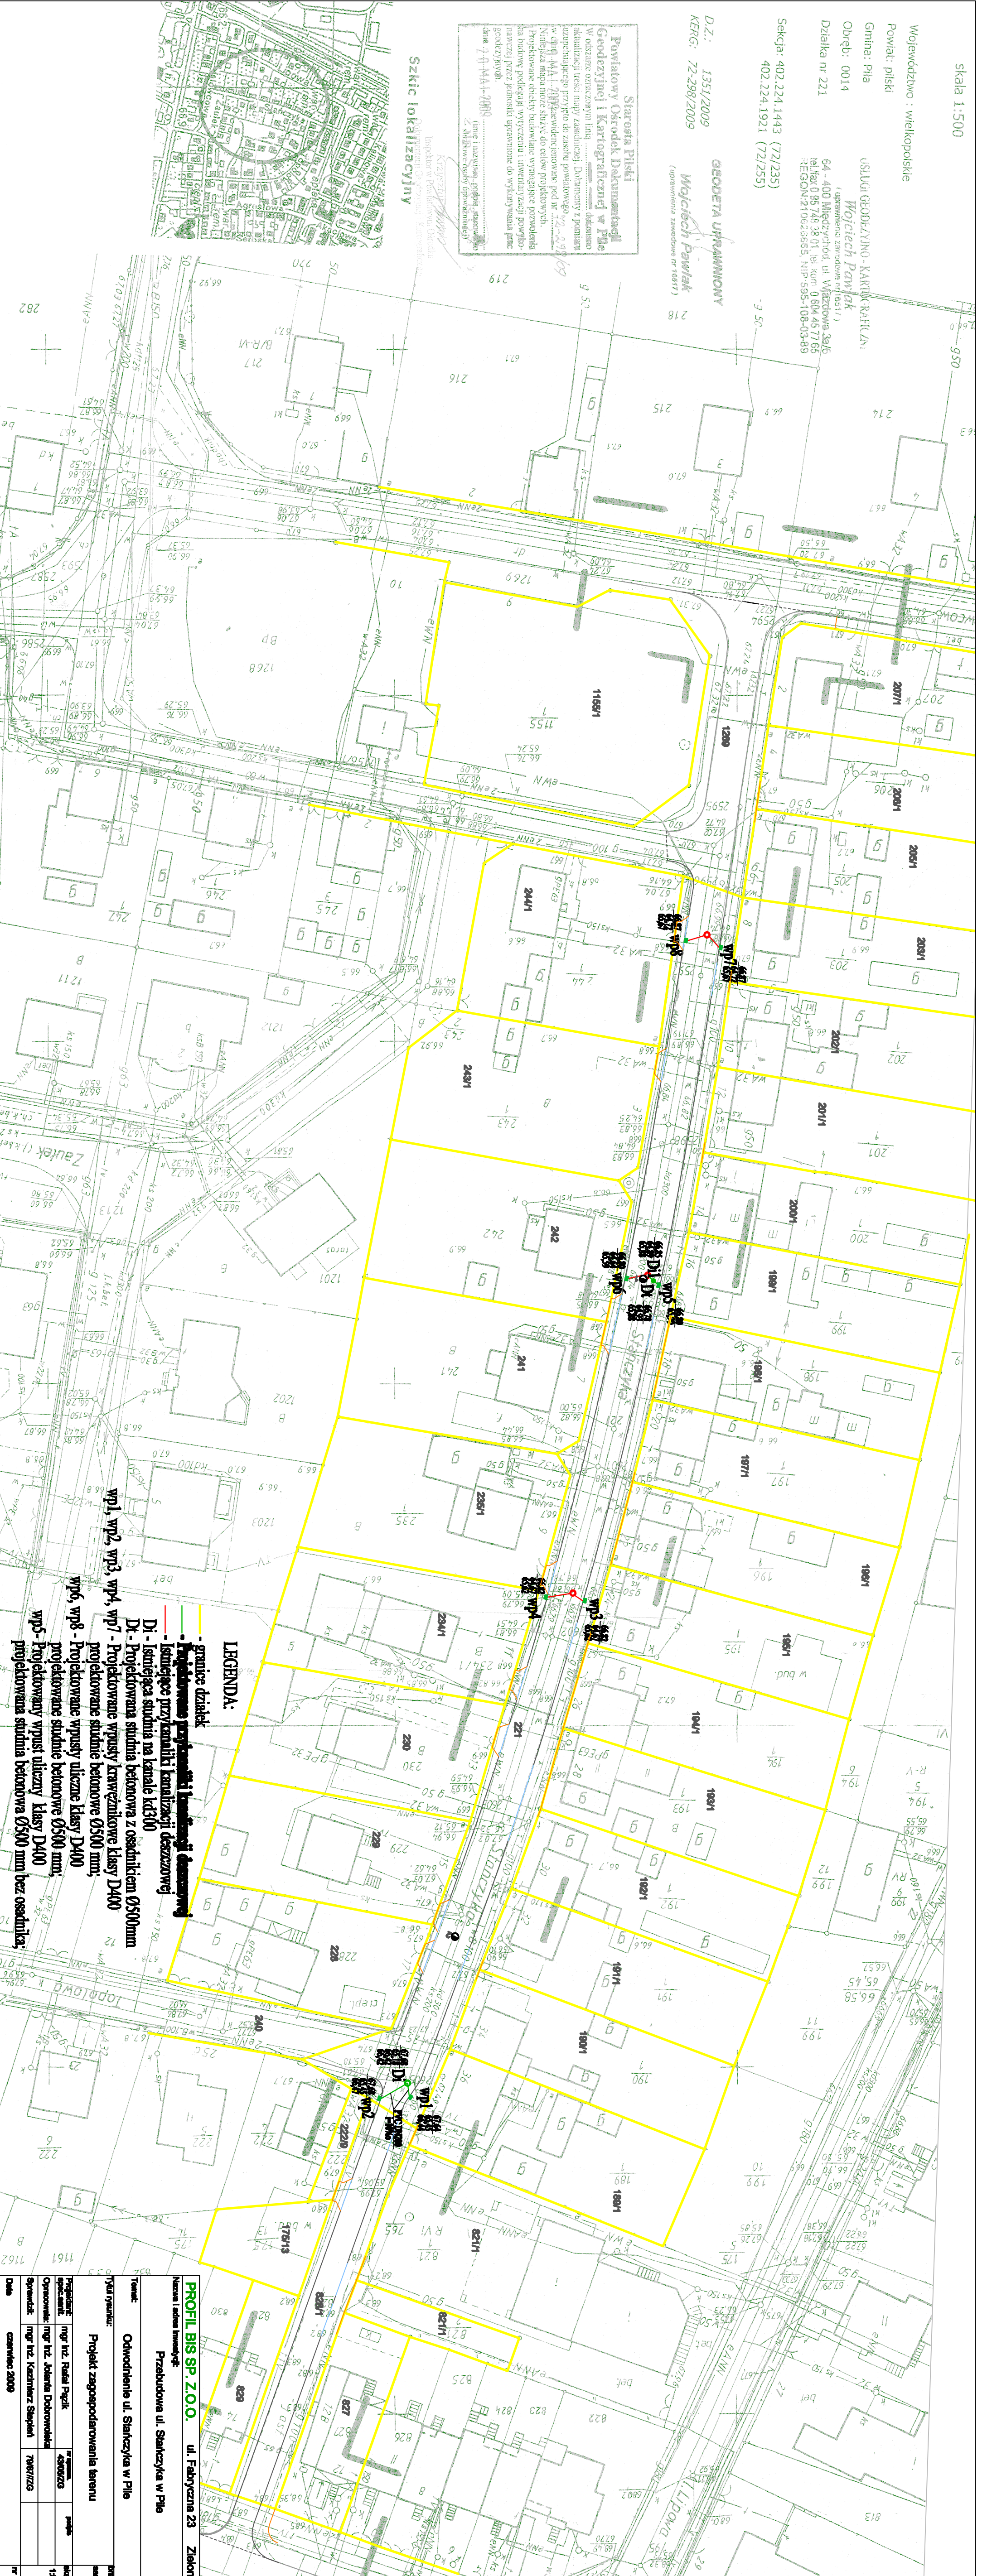

- LEGENDA:**
- granice działek
 - granice posesiadowi i inwestycji deweloperskiej
 - istniejące przykanaliki kanalizacji deszczowej
 - istniejące studnia na kanale kdt300
 - Di - Projektowana studnia betonowa z osadnikiem Ø500mm
 - Dp - Projektowane wysusy krawężnikowe klasy D400
 - wp1 - Projektowane studnie betonowe Ø500 mm;
 - wp2 - Projektowane wysusy uliczone klasy D400
 - wp3 - Projektowane wysusy uliczone klasy D400
 - wp4 - Projektowane wysusy uliczone klasy D400
 - wp5 - Projektowane wysusy uliczone klasy D400
 - wp6 - Projektowane wysusy uliczone klasy D400
 - wp7 - Projektowane wysusy uliczone klasy D400
 - wp8 - Projektowane wysusy uliczone klasy D400

PROFIL BIS SP Z.O.O. ul. Fabryczna 23 Zielona Góra

Nazwa i adres inwestycji: Przebudowa ul. Starczyka w Pile

Forma: Oddzielenie ul. Starczyka w Pile

Typ projektu: Projekt zagospodarowania terenu

Projektant:	mgr inż. Rafał Pezik	45000000	pezik
Opiekun:	mgr inż. Jolanta Dobrowolska	13000	dobro
Sprawdził:	mgr inż. Kazimierz Szupliński	78000000	szupli

Data: czerwiec 2009

nr 1/S