

**MAPA
ZASADNICZA**

Skala 1: 500

Miasto: PIKA

Gmina: PIKA

Wieś: _____

D.Z.: 2029/2009

KERG: _____

Arkusz: 402.224.1341

Stan na dzień: _____

Starosta Piłski
Powiatowy Ośrodek Dokumentacji
Geodezyjnej i Kartograficznej w Piłce

Poświadczam zgodność niniejszej mapy z oryginałem
przyjętym do państwowego zasobu geodezyjnego
i kartograficznego w dniu 1999-2009
i zawidencjonowanym pod nr 72/211

Niniejsza mapa nie może służyć
dla celów projektowych

dnia 2009-07-09 (imię i nazwisko, podpis, stanowisko
służbowe oraz pieczęć zawodowa)


Dokumenty Geodezyjne i Kartograficzne

Starosta Piłski
Powiatowy Ośrodek Dokumentacji
Geodezyjnej i Kartograficznej w Piłce

Reprodukowanie, rozpowszechnianie i rozprowadzanie
niniejszego dokumentu wymaga zezwolenia
o którym mowa w art 18 ustawy z dnia 17 maja 1989 r.
-Prawo geodezyjne i kartograficzne (Dz. U. z 2005 r.
Nr 240, poz. 2027)

2009-07-09 (imię i nazwisko, podpis, stanowisko
służbowe oraz pieczęć zawodowa)

zhp STAROSTY

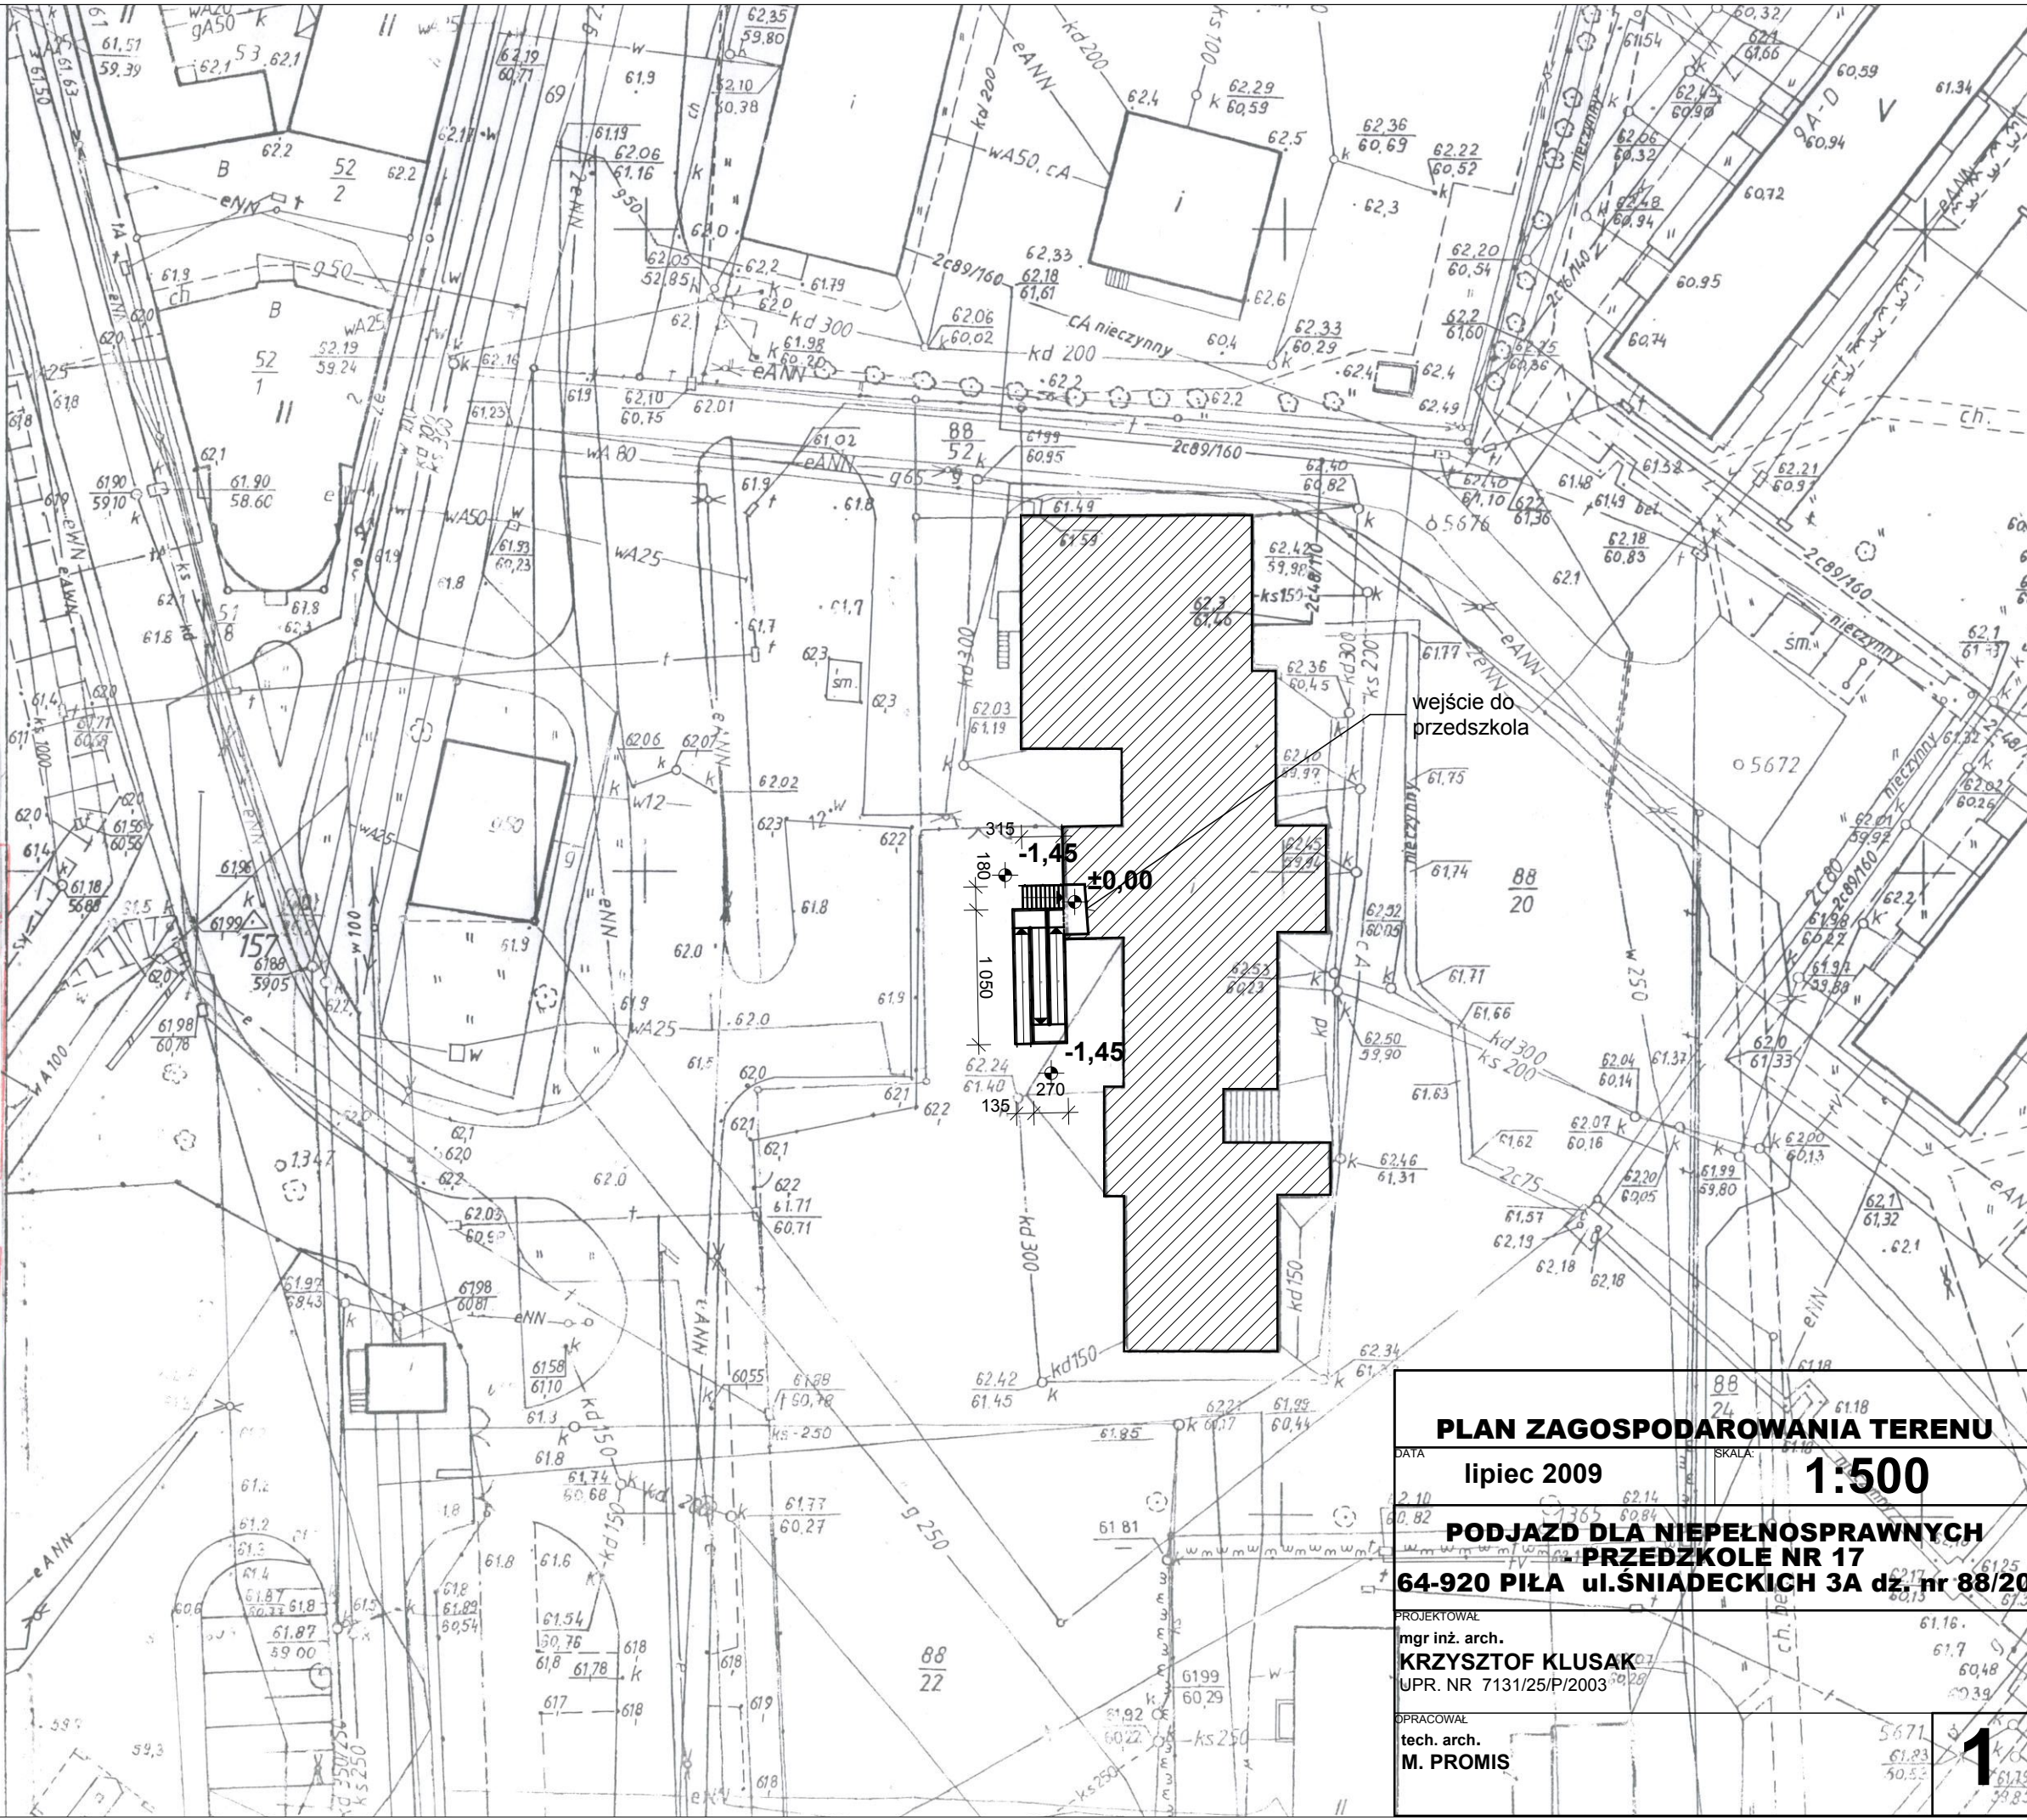

PLAN ZAGOSPODAROWANIA TERENU	
DATA lipiec 2009	SKALA 1:500
PODJAZD DLA NIEPEŁNOSPRAWNYCH PRZEDZKOLE NR 17 64-920 PIŁA ul.ŚNIADECKICH 3A dz. nr 88/20	
PROJEKTOWAŁ mgr inż. arch. KRZYSZTOF KLUSAK UPR. NR 7131/25/P/2003	
OPRACOWAŁ tech. arch. M. PROMIS	