

MAPA ZASADNICZA
MAPA DO CELÓW PROJEKTOWYCH
Skala 1:500

Nr.DZ. 1312/2008
KERG 72-254/2008

Województwo: wielkopolskie
Powiat: pleski
Gmina: Pila
Obręb: 7
Dziąka: 100/3,128/6
Ulica: Promienna
Sekcje: 402.224,0324,0342 (72/32,52)

Informacje dodatkowe:
1. Mapę sporządzono zgodnie z obowiązującymi przepisami.
2. Redakcja znaków zgodna z przepisami Instrukcji technicznej K-1.
3. Nie wyklucza się istnienia w terenie innych nie wskazanych na mapie urządzeń podziemnych, które nie były zgłoszone do inwentaryzacji.

Mapa aktualna na dzień: 02.06.2008 r.
Opracował:


[Signature]

Starosta Pleski
Powiatowy Ośrodek Dokumentacji i Kartograficznej w Pile
Godezynie 1 Kartograficznej w Pile
W obszarze oznaczonym linią...
Kod pocztowy: 61-100
Adres e-mail: karczynski@pila.pilski.gov.pl
2008-06-12


LEGENDA:

- projektowany krawężnik betonowy o wym. 15 x 30 cm
- projektowany opornik betonowy o wym. 15 x 22 cm /krawężło 2 cm i 4 cm/
- projektowane otzarda chodnikowe o wym. 8 x 30 cm
- projektowane spadki poprzeczne
- projektowane nawierzchnia bitumiczna
- projektowana nawierzchnia jezdni z kostki betonowej gr. 8 cm (kolor szary)
- projektowana nawierzchnia jezdni z kostki betonowej gr. 8 cm (kolor czarny)
- projektowana nawierzchnia chodnika z kostki betonowej gr. 6 cm (kolor szary)
- projektowana zieleni
- projektowany wpusty uliczne
- granica działek

PRACOWNIA PROJEKTOWA		INWESTOR	
"DROGPROJEKT"		GMINIA PILA	
64-940 Budzyl, ul. Lipowa 24		Plac Szańsca 10	
tel. (0-67) 294 32 77, NIP : 796-141-91-92		64 - 920 PILA	
OBJEKT: Budowa kolejnego etapu ulicy Promiennej w Pile na odcinku od ulicy Widok do zagospodarowania do skrzyżowania z ulicą Widok.			
PRYSIENK: Projekt zagospodarowania terenu		Nr rysunku 2	
STANOWISKO	IMI I NAZWIŚCIE	DATA	POZYS
PROJEKTANT	mgr inż. Janusz Macchionowski	08/2008	
SPRACZUJĄCY	mgr inż. Andrzej Tomaszewski	08/2008	
OPRACOWAŁ	inż. Grzegorz Sierdowka	08/2008	
BRANŻA	STANIK	ROK OPK	SKALA
DR	PRWV	2008	1:500

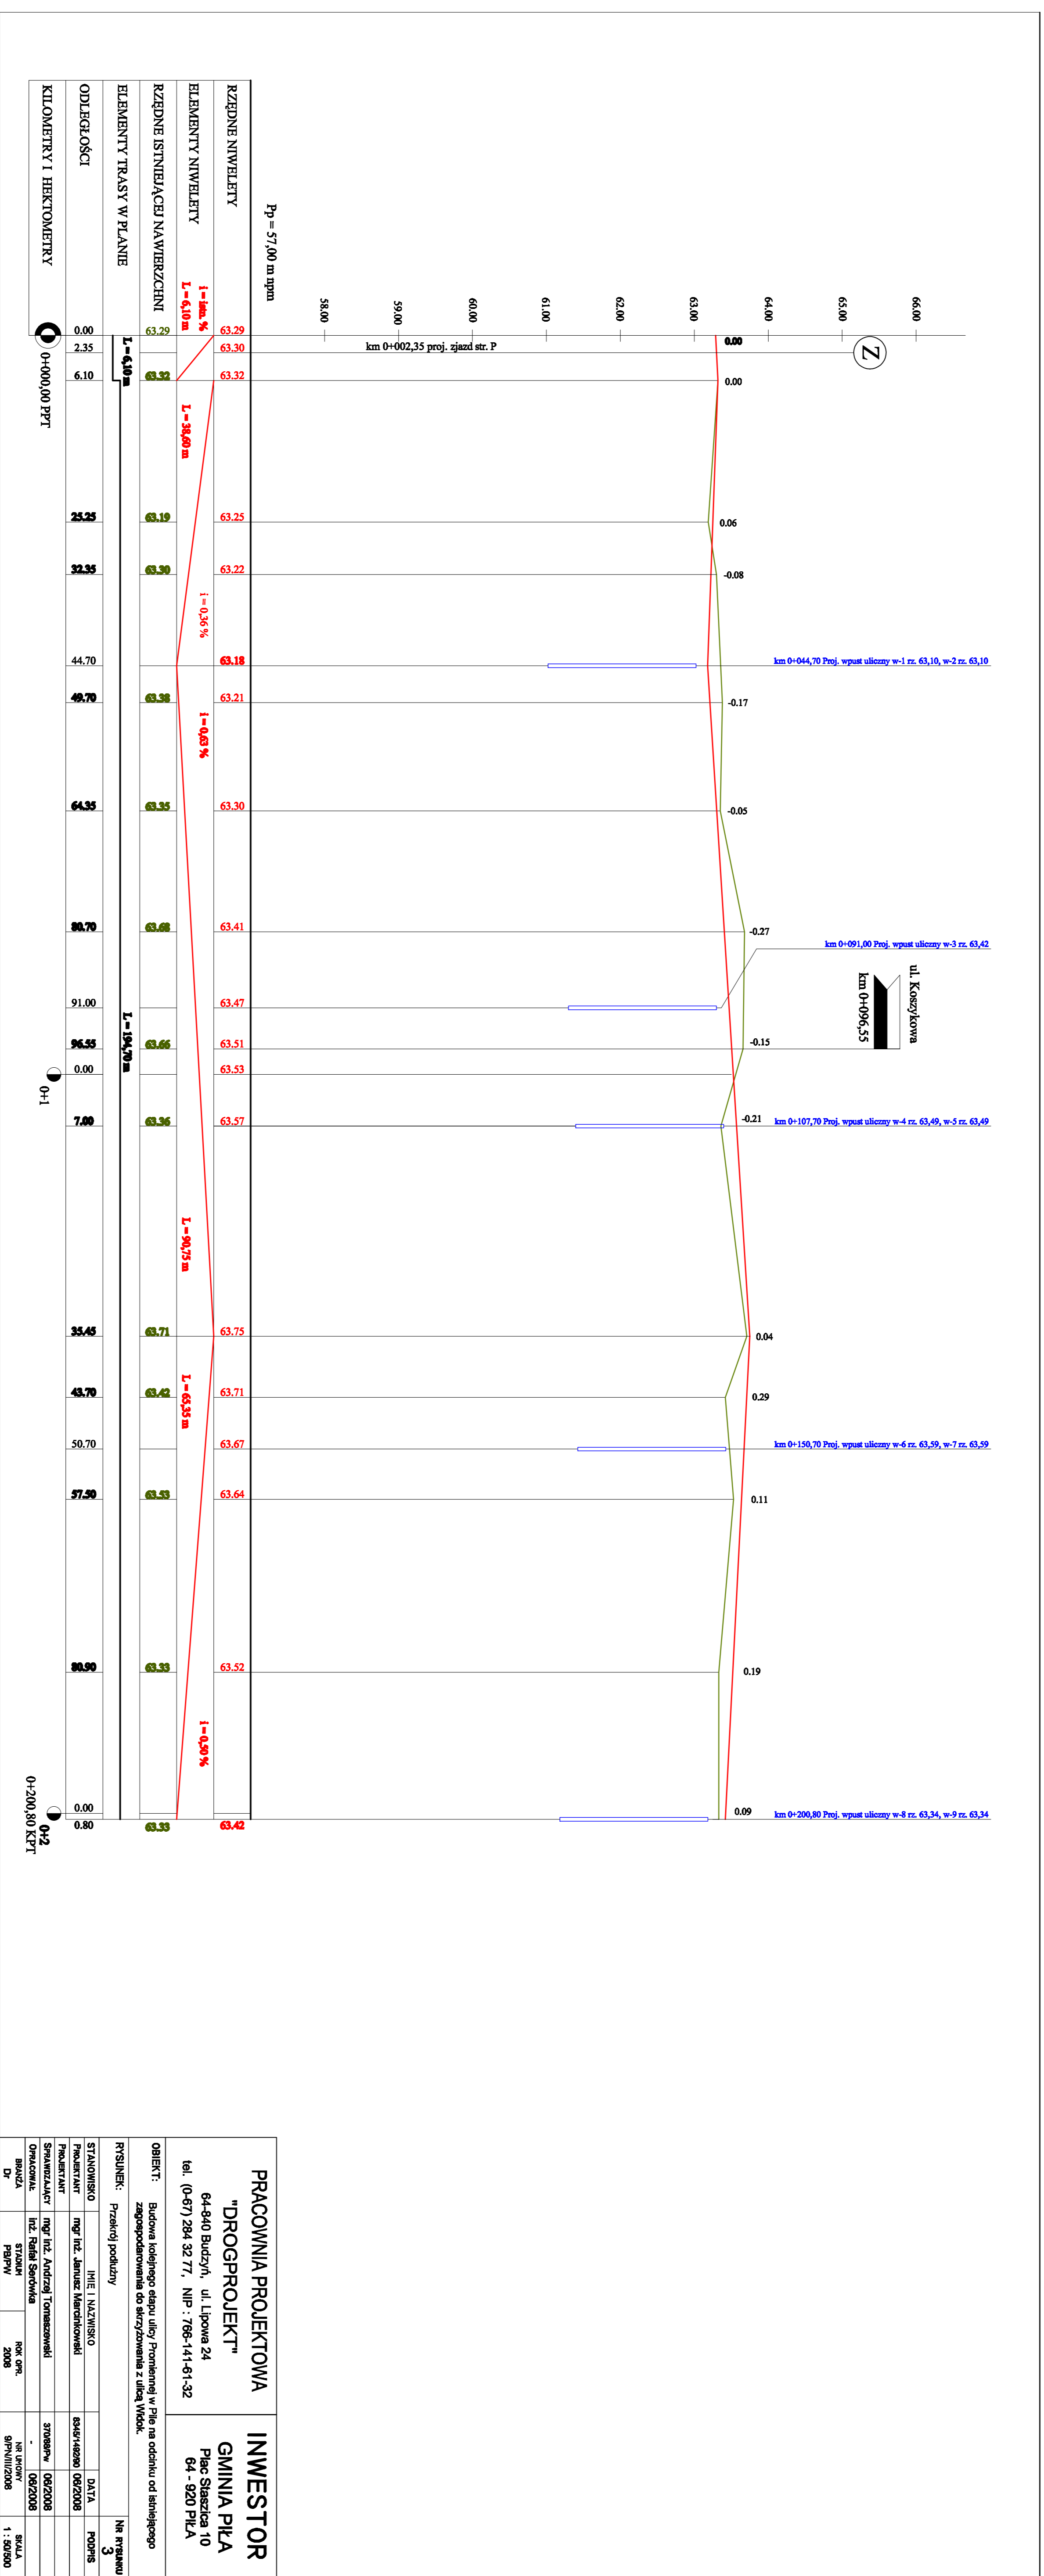

PRZEKRÓJ A - A
 km 0+055,20

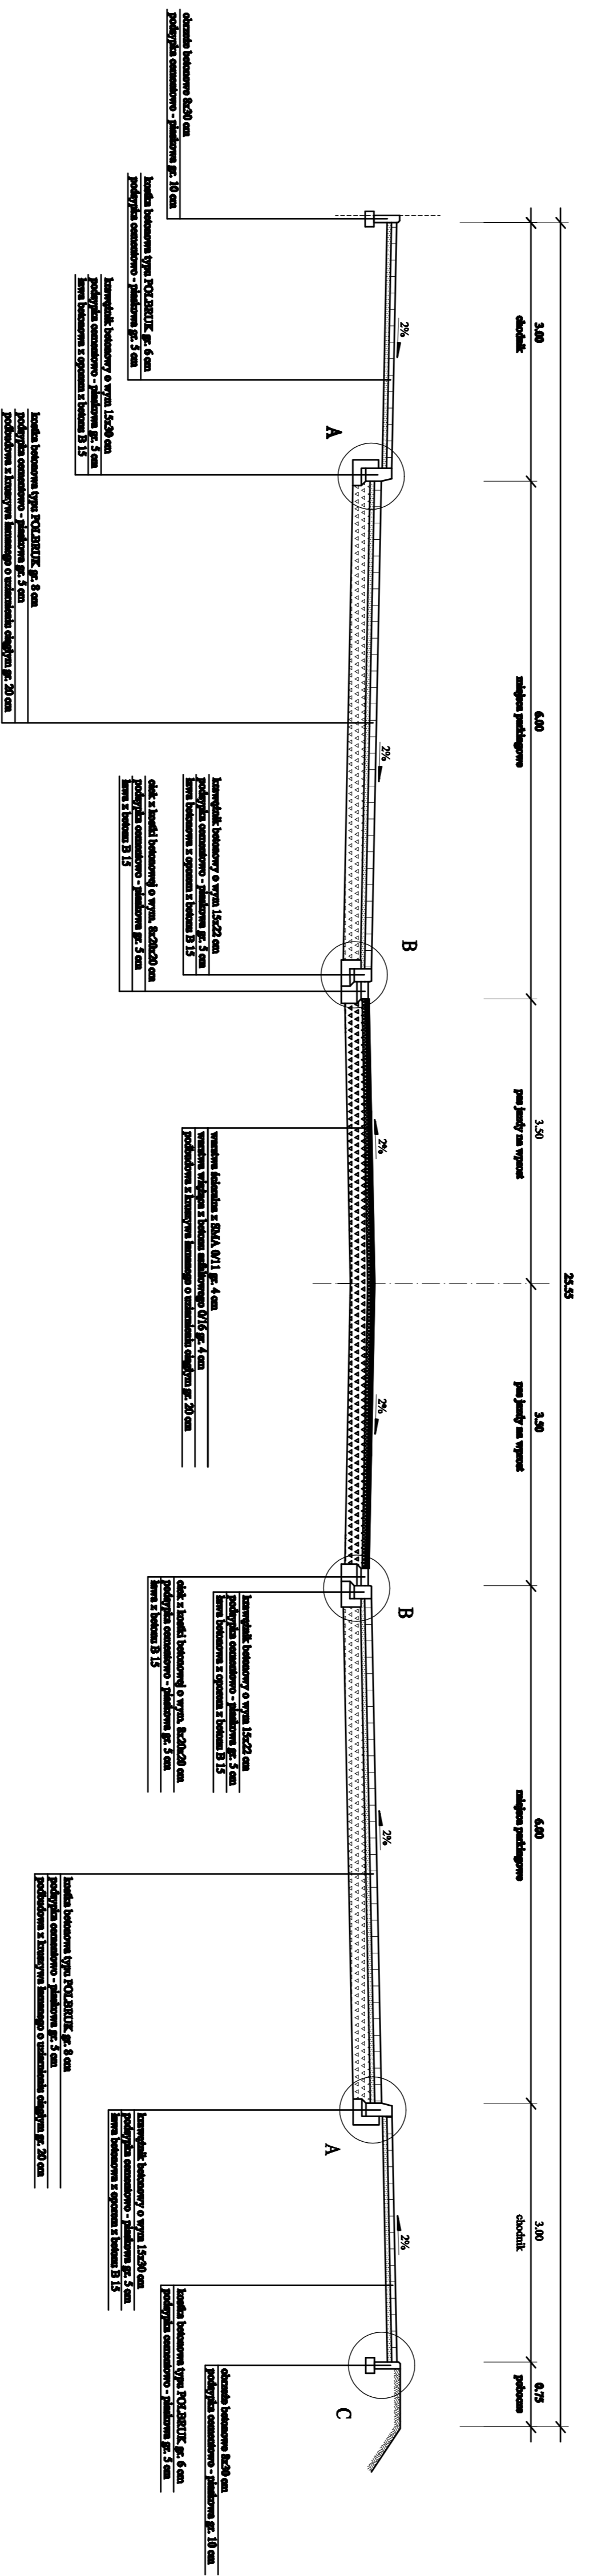





PRACOWNIA PROJEKTOWA		INWESTOR	
"DROGPROJEKT"		GINNIA PILA	
04-540 Budzyn, ul. Lipowa 24		Plac Siszczaka 10	
tel. (0-67) 284 32 77, NIP : 798-141-61-32		64 - 920 PILA	
OBJEKT: Budowa kolejnego odcinka ulicy Promiennej w Pile na odcinku od białego zagospodarowania do wytyczenia z kanał. Wsk.			
PRZEBIEG: Projekt wykonany			
STRATYFIKACJA	INICJATOR	DATA	ROK
Projektant	mgr inż. Andrzej Tomaszewski	09/2010	
Wykonawca	mgr inż. Andrzej Tomaszewski	09/2010	
Opiekun	inż. Rafał Świdziński		
Skala	1:50		

SZCZEGÓŁ A


SZCZEGÓŁ B

SZCZEGÓŁ C

SZCZEGÓŁ KONSTRUKCJI ZIĄZDU

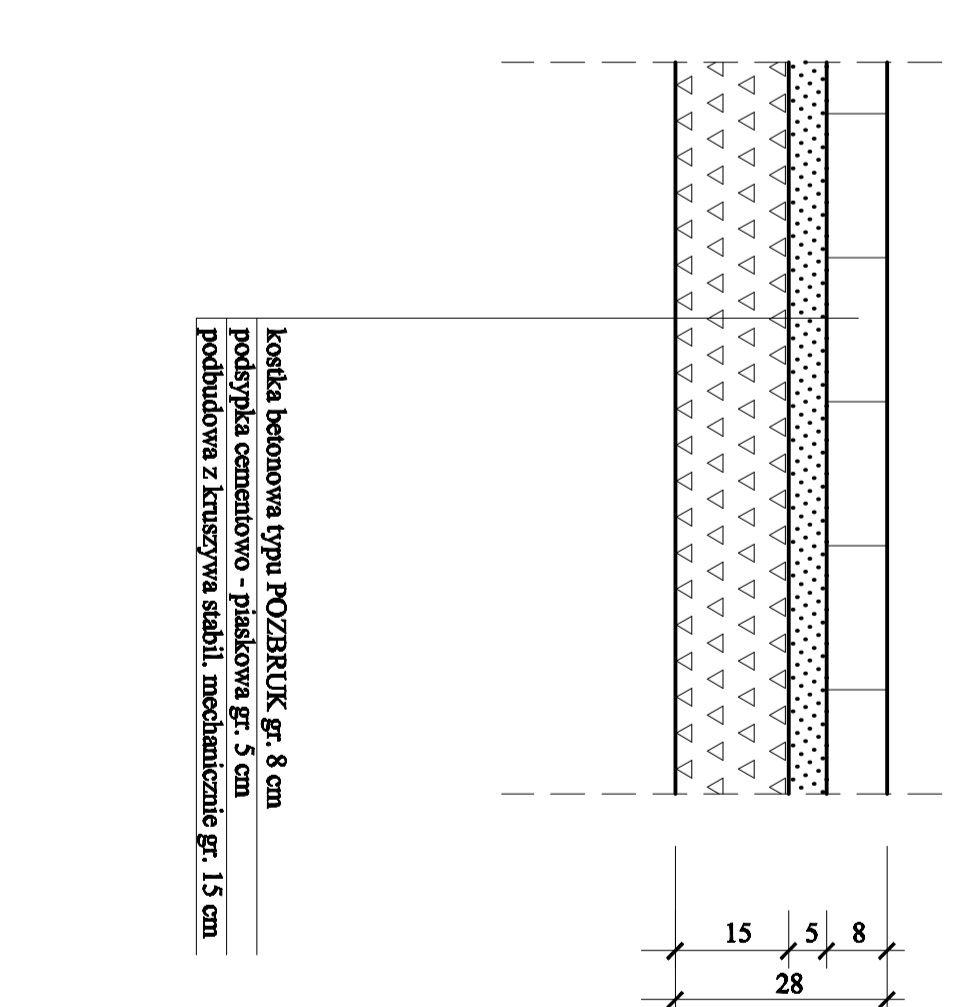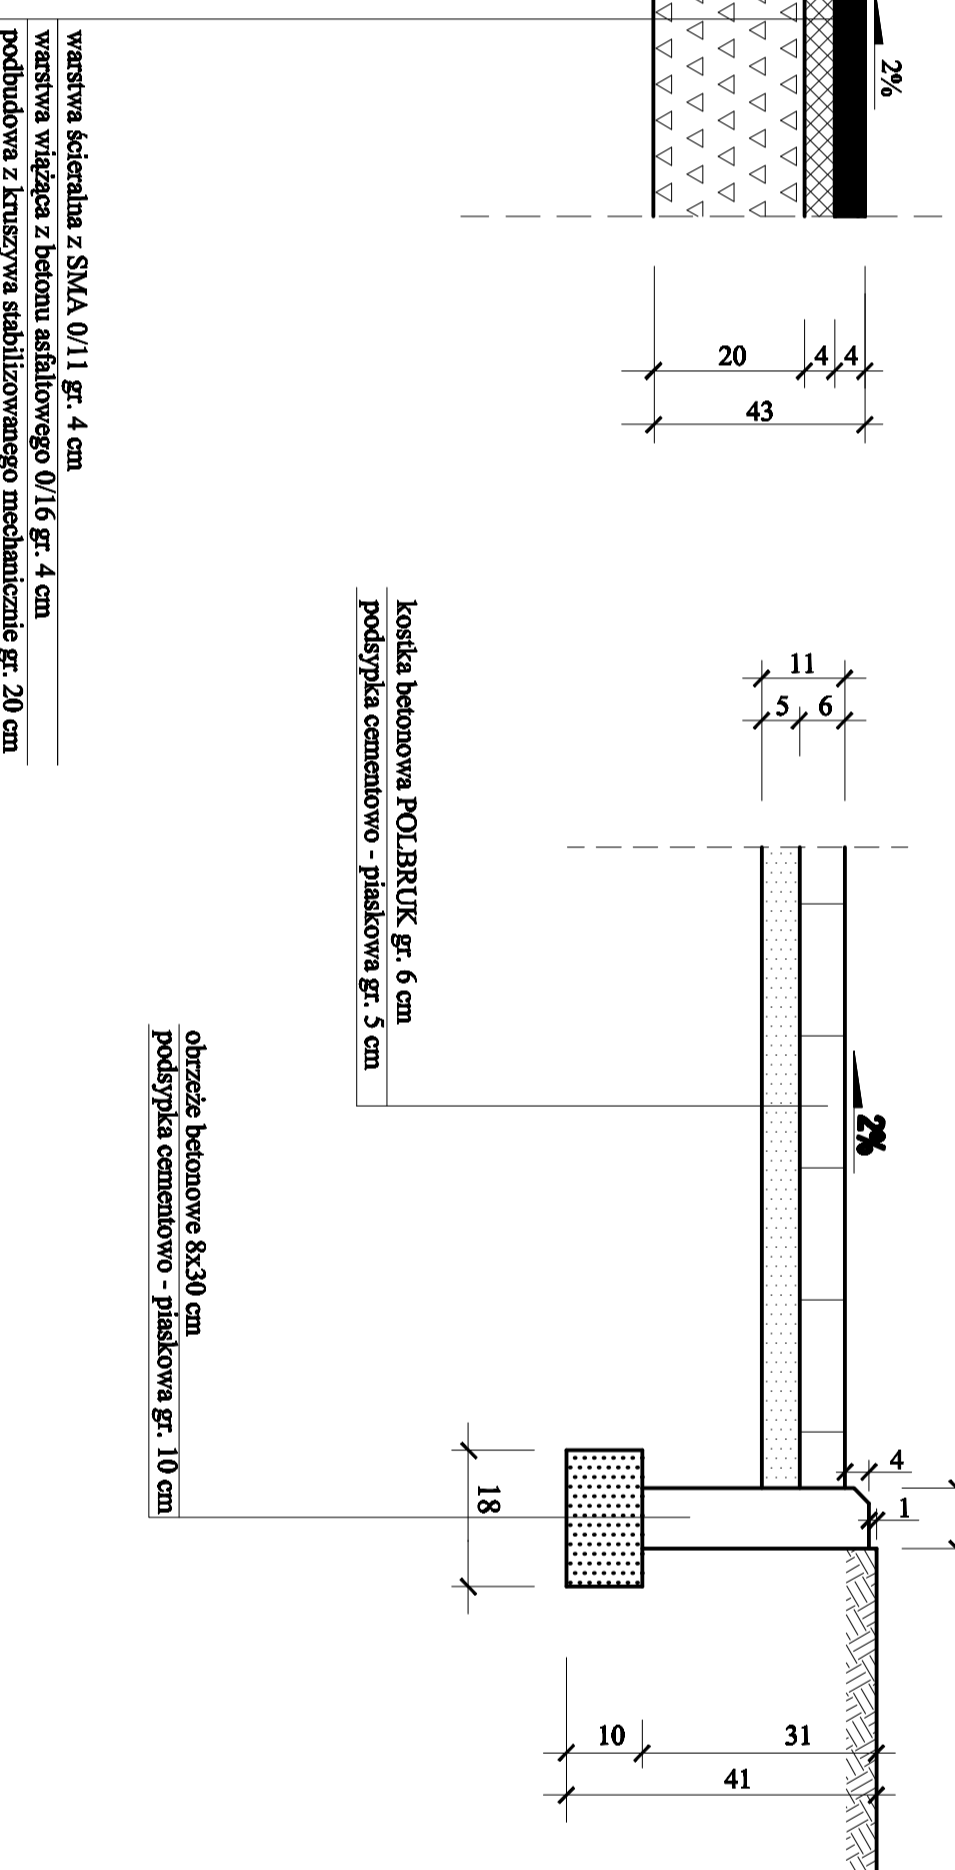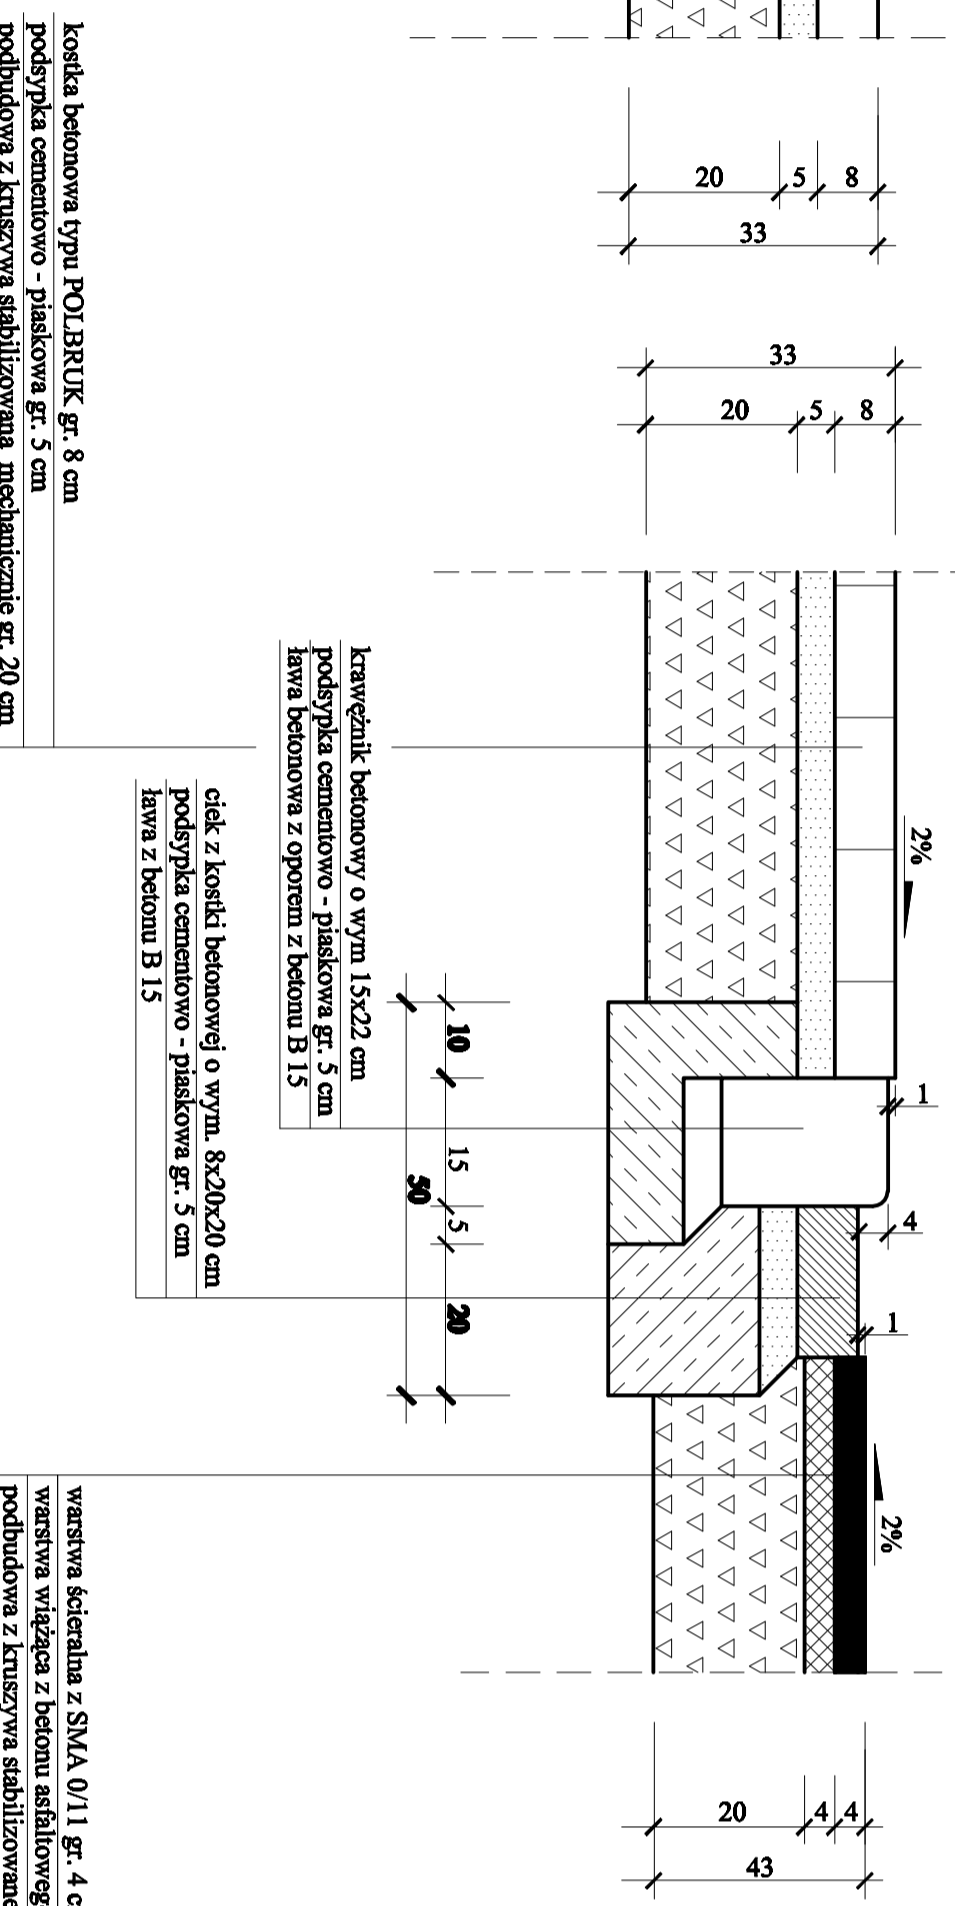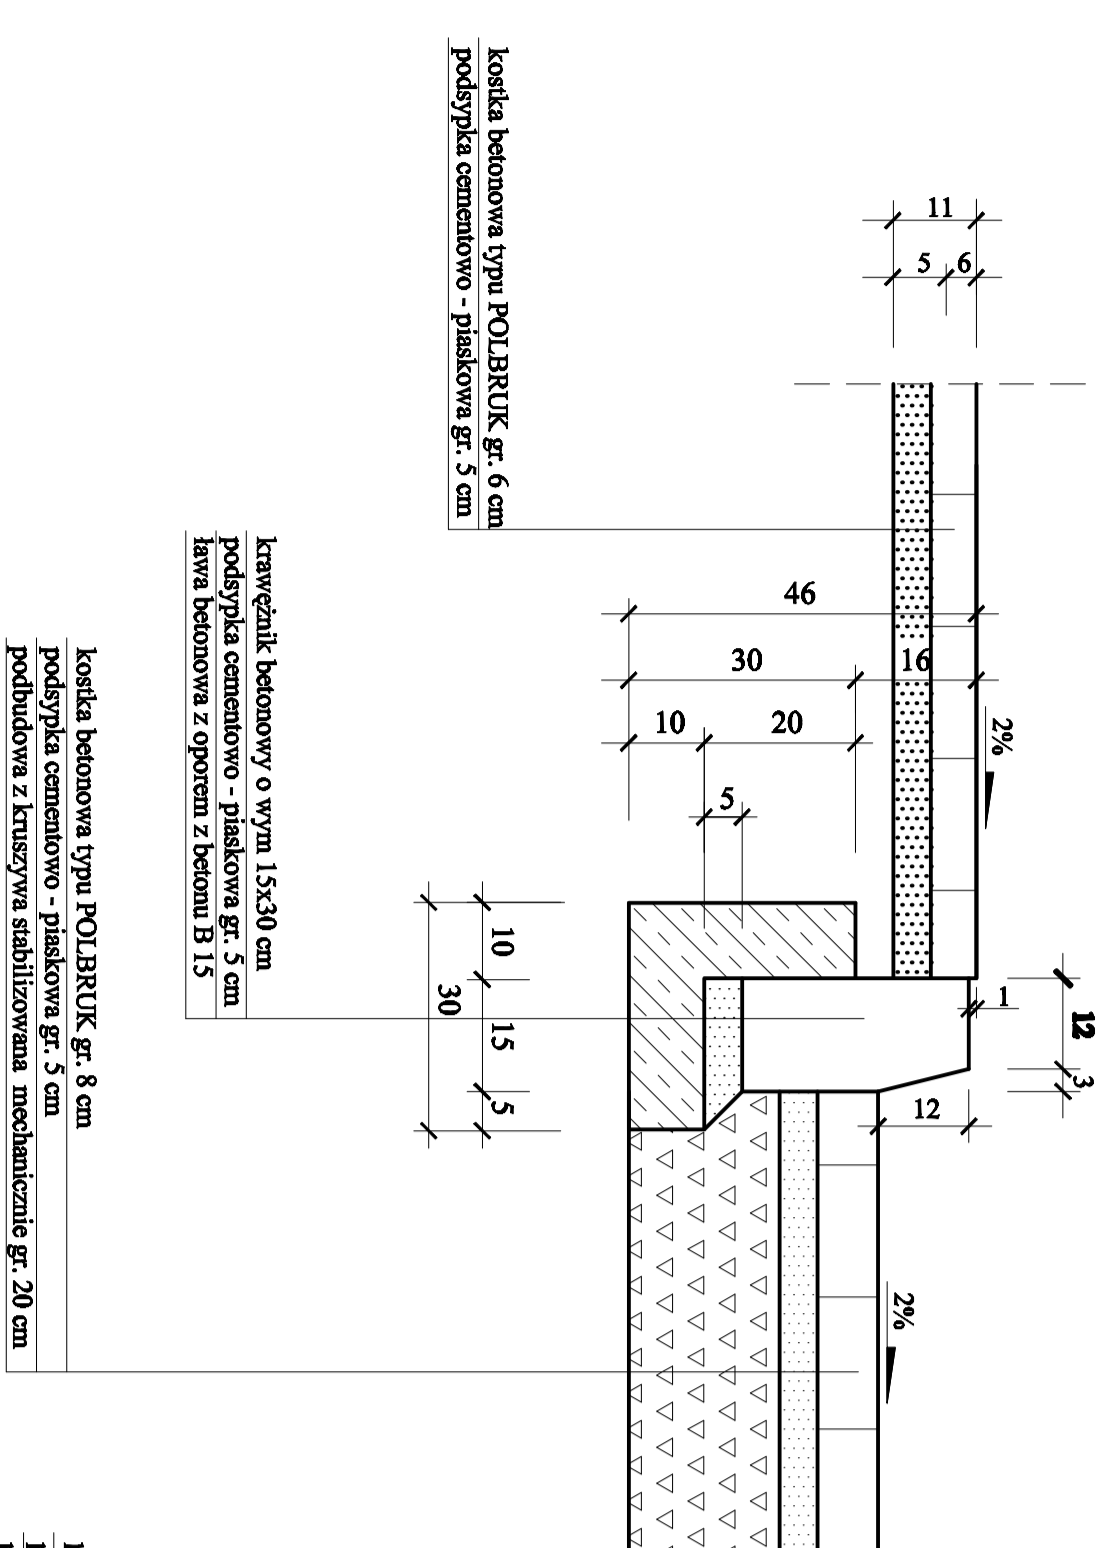

PRACOWNIA PROJEKTOWA		INWESTOR	
"PROGPROJEKT"		GMINIA PULA	
ul. 11 lipca 24		ul. 1 lipca 24	
tel. 0-671 284 32 77, NIP: 785-141-61-32		tel. 0-671 284 32 77, NIP: 785-141-61-32	
OBJEKT: Remont i modernizacja drogi powiatowej nr 1000 w miejscowości Pula			
PRZEMISŁ: Starostwo Powiatowe			
PRACOWNIA PROJEKTOWA		MIASTO	
ul. 11 lipca 24		ul. 1 lipca 24	
tel. 0-671 284 32 77, NIP: 785-141-61-32		tel. 0-671 284 32 77, NIP: 785-141-61-32	
PRACOWNIA PROJEKTOWA			
ul. 11 lipca 24			
tel. 0-671 284 32 77, NIP: 785-141-61-32			
PRACOWNIA PROJEKTOWA			
ul. 11 lipca 24			
tel. 0-671 284 32 77, NIP: 785-141-61-32			

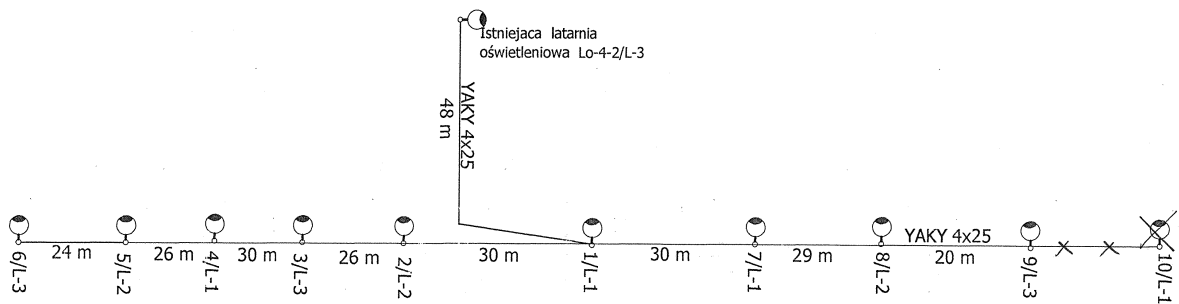

popr.
J. HONCZYKOWSKA

PRACOWNIA PROJEKTOWA "DROGPROJEKT" 64-840 Budzyni, ul. Lipowa 24 tel. (0-67) 284 32 77, NIP : 766-141-61-32				INWESTOR GMINIA PIŁA Plac Staszica 10 64 - 920 PIŁA	
OBIEKT: Budowa kolejnego etapu ulicy Promiennej w Piłe na odcinku od istniejącego zagospodarowania do skrzyżowania z ulicą Widok.					
RYSunEK: Schemat oświetlenia ul. Promiennej					NR RYSUNKU 2
STANOWISKO	IMIĘ I NAZWISKO			DATA	PODPIS
PROJEKTANT	mgr inż. Jerzy Birtula			8345149260	05/2008
SPRAWDZAJĄCY	mgr inż. Piotr Konieczny			211198	05/2008
OPRACOWAŁ					05/2008
BRANŻA	STADIUM	ROK OPR.	NR UMOWY	SKALA	
Elektr.	PB/PW	2008	9/PN/III/2008		