


KONCEPCJA ZAGOSPODAROWANIA TERENU 1:1000
PIŁSKA STREFA AKTYWNOŚCI - etap II (bez mediateki)
Piła - północna część wyspy miejskiej wraz z terenami nadrzecznymi

Zn	ZIELEN NATURALNA	T1	PLAŻA	S4	SKATEPLAZA	Podział Ciasów komunikacyjnych
Zp	ZIELEN PROJEKTOWANA	T2	POLE PIKNIKOWE	S5	SŁOWNIE	⊙ TYP 1
Zu	ZIELEN ISTNIEJĄCA UPOZ.	T3	CAMPERY	S6.8	TEREN SPORTOWY	⊙ TYP 2
P	PARKINGI	S	OBSZARY SPORTOWE	S7	BULE	⊙ TYP 3
T	TERENY REKREACYJNE	S1	BOISKA	R	REZERWA TERENU	⊙ TYP 4
		S2	KALISTENIKA	D1	PARK ODKRYWICÓW	
		S3	PUMPTRACK	D2	PLAC ZABAW	
				K	AMFITEATR	
				W	KAWIARNIA	
				Z	PRZYSTAŃ	
				A	PROJEKTOWANY STAW	
				B	ZIELEN UPORZĄDKOWANA REZERWA TERENU NA PRZYSTAŃ	



Projektant: **ARCHITECTURA**

Adres: **ul. Piłsudskiego 10, 64-400 Piła**

Telefon: **71 734 10 10**

E-mail: **biuro@architektura.pl**

Strona: **www.architektura.pl**

Wzrost: **1,80 m**

Waga: **75 kg**

Temperatura: **37,0 °C**

Ciężar ciała: **1,0 t**

Prędkość: **1,5 m/s**

Wzrost: **1,80 m**

Waga: **75 kg**

Temperatura: **37,0 °C**

Ciężar ciała: **1,0 t**

Prędkość: **1,5 m/s**

Opis: **Projekt zagospodarowania terenu**

Skala: **1:1000**

Wzrost: **1,80 m**

Waga: **75 kg**

Temperatura: **37,0 °C**

Ciężar ciała: **1,0 t**

Prędkość: **1,5 m/s**