

Zarządzenie Nr 113(73)15
Prezydenta Miasta Piły
z dnia 23 marca 2015 r.

w sprawie wyrażenia zgody na ustanowienie służebności przesyłu

Na podstawie art. 30 ust. 1 i ust. 2 pkt 3 ustawy z dnia 08 marca 1990 r. o samorządzie gminnym (t.j. Dz. U. z 2013 r., poz. 594 ze zm.), art. 13 ust. 1 ustawy z dnia 21 sierpnia 1997 r. o gospodarce nieruchomościami (t. j. Dz. U. z 2014 r., poz. 518 ze zm.), art. 305¹ ustawy z dnia 23 kwietnia 1964 r. Kodeks cywilny (t. j. Dz. U. z 2014 r., poz. 121 ze zm.) oraz § 21 uchwały Nr XXIX/360/08 Rady Miasta Piły z dnia 16 grudnia 2008 r. w sprawie określenia zasad prowadzenia gospodarki nieruchomościami w Gminie Piła (Dz. Urz. Woj. Wlkp. z 2009 r., Nr 69, poz. 965), zarządzam co następuje:

§ 1. 1. Wyrażam zgodę na ustanowienie służebności przesyłu na nieruchomości stanowiącej własność Gminy Piła, oznaczonej nr geodezyjnym 684 (obręb 27) o powierzchni 0,1169 ha (Ti – inne tereny komunikacyjne), położonej w Pile w rejonie ul. Bydgoskiej, opisanej w księdze wieczystej nr PO11/00004777/2; na rzecz Miejskiej Energetyki Ciepłej Piła Sp. z o. o. z siedzibą w Pile (64-920) przy ul. Kaczorskiej 20, której własność stanowią urządzenia nienależące do części składowych nieruchomości, tj rurociągi ciepłne o długości 9,5 mb; polegającej na prawie korzystania z nieruchomości obciążonej w części o powierzchni 0,0013 ha; w granicach lokalizacji urządzeń wskazanej na mapie informacyjnej stanowiącej załącznik do niniejszego zarządzenia.

2. Ustanowienie służebności nastąpi odpłatnie, na czas nieokreślony.

3. Szczegółowe warunki ustanowienia służebności przesyłu zostaną określone w protokole z rokowań.

§ 2. Wykonanie zarządzenia powierzam Dyrektorowi Wydziału Gospodarki Nieruchomościami.


§ 3. Zarządzenie wchodzi w życie z dniem podpisania.

PREZYDENT MIASTA PIŁY

dr inż. Piotr Głowski

LEGENDA

- wybudowane rurociągi ciepłownicze
- obszar służebności przesyłu
- granica działki

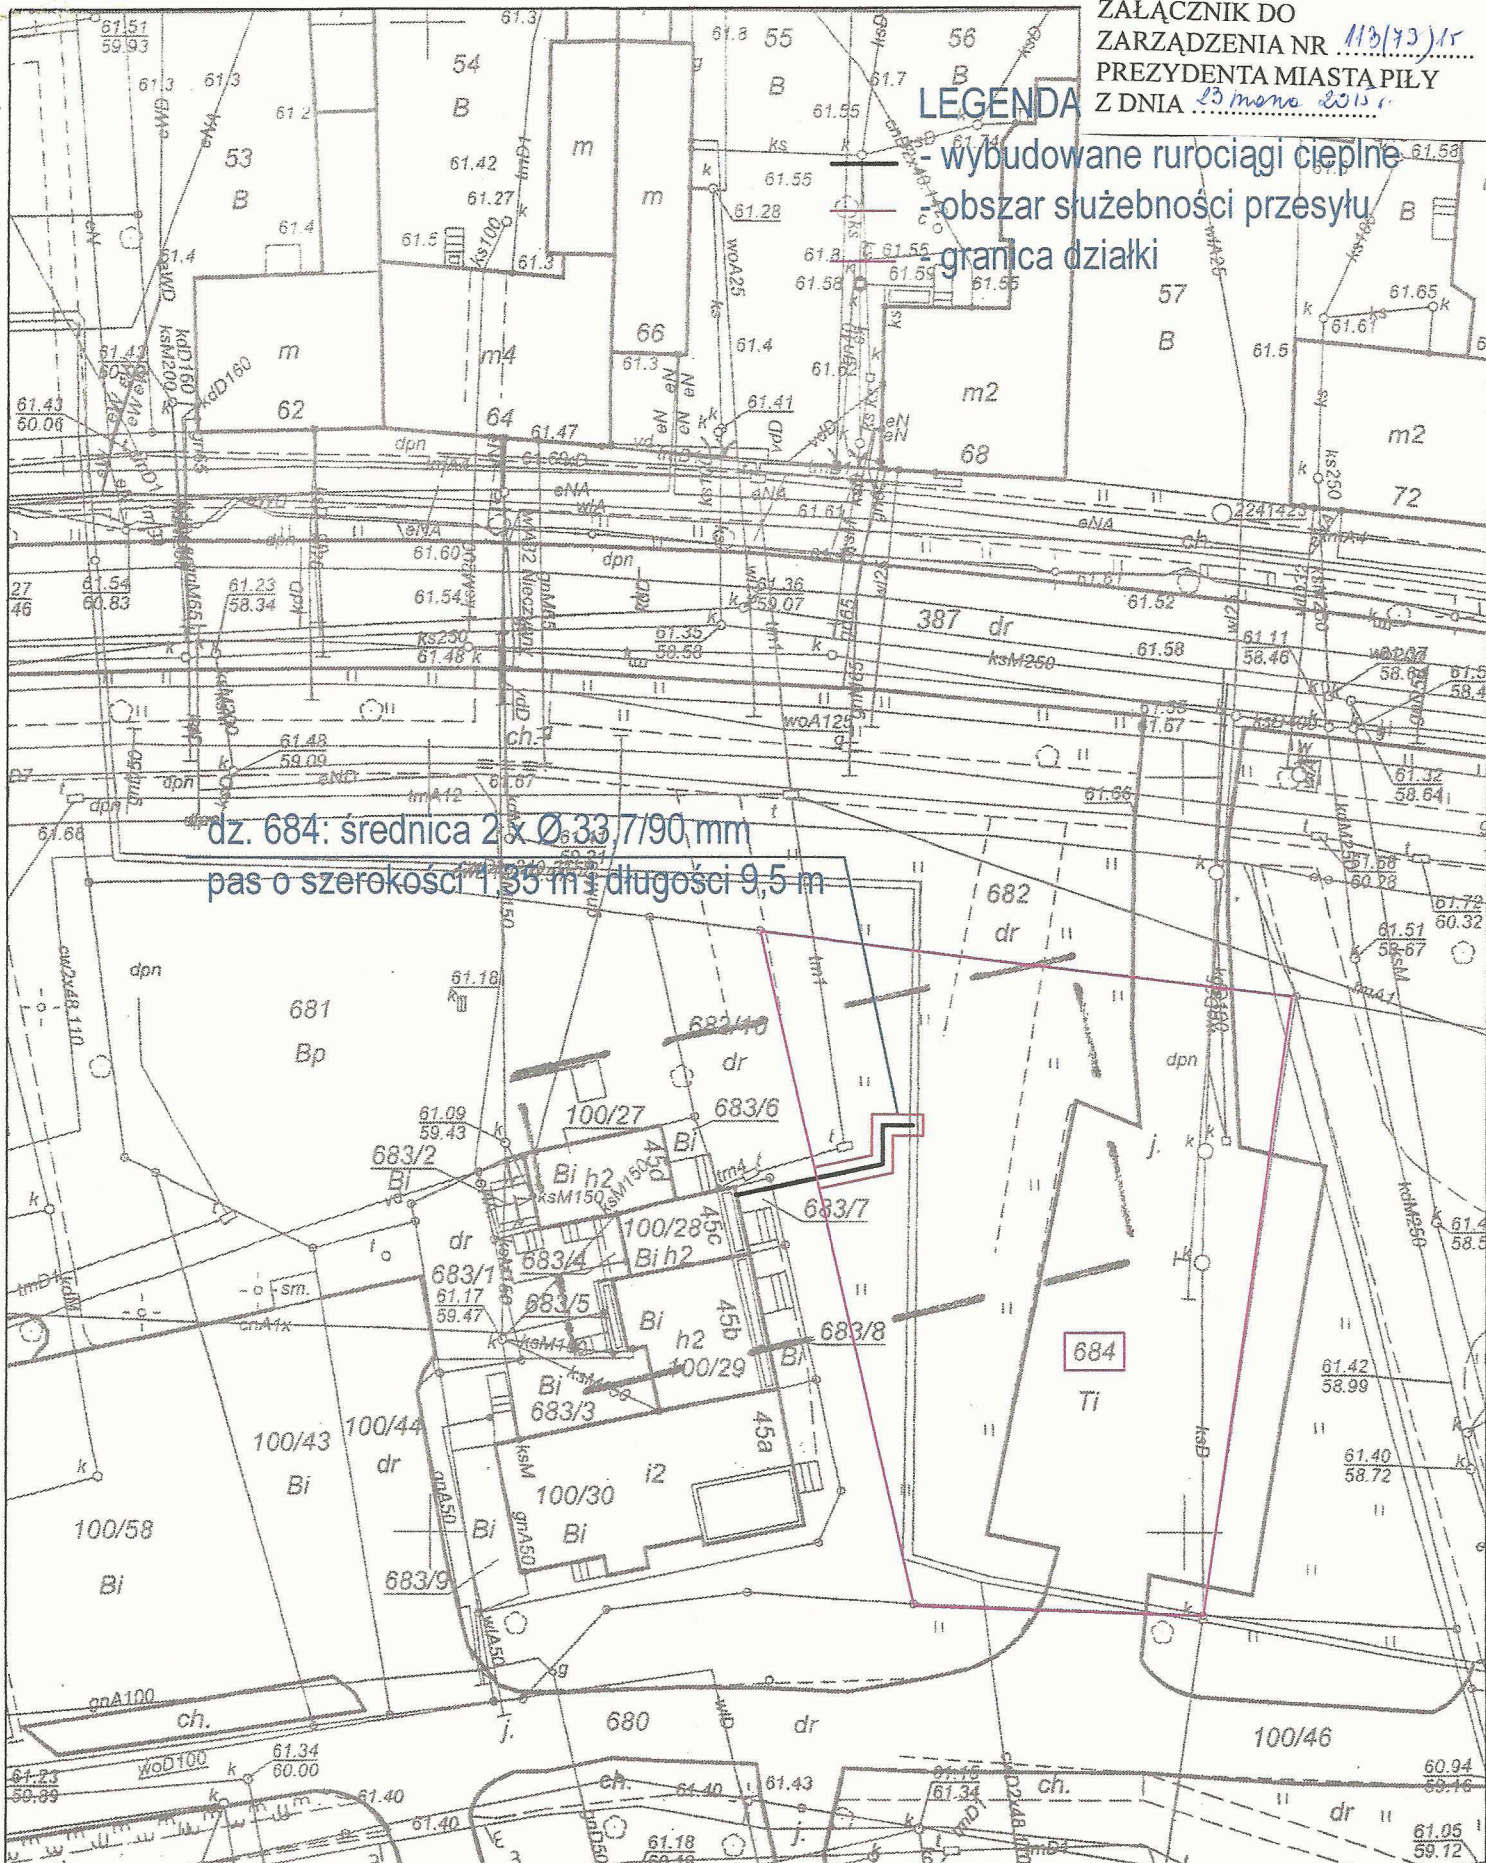

dz. 684: średnica 2 x \varnothing 33 7/90 mm
 pas o szerokości 1,35 m i długości 9,5 m



grudzień 2014r

opracował:

Ustanowienie służebności przesyłu dla przyłącza
 ciepłego do budynku przy ul. Bydgoskiej 45 C w Pile
 Miejska Energetyka Ciepła Piła Sp. z o.o.
 64 - 920 Piła, ul. Kaczorska 20

Plan zagospodarowania terenu - dz. 684 obręb 0027 Piła

mgr inż. Tomasz Kondeja

skala
 1 : 500

nr rysunku 1/1