

Zarządzenie Nr 114(74)15

Prezydenta Miasta Piły

z dnia 23 marca 2015 r.

w sprawie wyrażenia zgody na ustanowienie służebności przesyłu

Na podstawie art. 30 ust. 1 i ust. 2 pkt 3 ustawy z dnia 08 marca 1990 r. o samorządzie gminnym (t.j. Dz. U. z 2013 r., poz. 594 ze zm.), art. 13 ust. 1 ustawy z dnia 21 sierpnia 1997 r. o gospodarce nieruchomościami (t. j. Dz. U. z 2014 r., poz. 518 ze zm.), art. 305¹ ustawy z dnia 23 kwietnia 1964 r. Kodeks cywilny (t. j. Dz. U. z 2014 r., poz. 121 ze zm.) oraz § 21 uchwały Nr XXIX/360/08 Rady Miasta Piły z dnia 16 grudnia 2008 r. w sprawie określenia zasad prowadzenia gospodarki nieruchomościami w Gminie Piła (Dz. Urz. Woj. Wlkp. z 2009 r., Nr 69, poz. 965), zarządzam co następuje:

§ 1. 1. Wyrażam zgodę na ustanowienie służebności przesyłu na nieruchomościach stanowiących własność Gminy Piła, składających się z działek oznaczonych nr geodezyjnymi:

- 1) 23/10 (obręb 27) o powierzchni 0,0568 ha (Bz – tereny rekreacyjno-wypoczynkowe), położonej w Pile przy ul. Walki Młodych, opisanej w księdze wieczystej nr PO1I/00004777/2;
- 2) 21/6 (obręb 27) o powierzchni 0,0720 ha (Bz – tereny rekreacyjno-wypoczynkowe), położonej w Pile przy ul. Walki Młodych, opisanej w księdze wieczystej nr PO1I/00020349/1;
- 3) 359/4 (obręb 18) o powierzchni 0,6737 ha (Bz – tereny rekreacyjno-wypoczynkowe), położonej w Pile przy ul. Zygmunta Starego, opisanej w księdze wieczystej nr PO1I/00004768/6;

na rzecz Miejskiej Energetyki Ciepłej Piła Sp. z o. o. z siedzibą w Pile (64-920) przy ul. Kaczorskiej 20, której własność stanowią urządzenia nienależące do części składowych nieruchomości, tj. rurociągi ciepłe o łącznej długości 121,5 mb; polegającej na prawie korzystania z nieruchomości obciążonej w części o powierzchni 0,0233 ha; w granicach lokalizacji urządzeń wskazanej na mapach informacyjnych stanowiących załączniki 1-3 do niniejszego zarządzenia.

2. Ustanowienie służebności nastąpi odpłatnie, na czas nieokreślony.


3. Szczegółowe warunki ustanowienia służebności przesyłu zostaną określone w protokole z rokowań.

§ 2. Wykonanie zarządzenia powierzam Dyrektorowi Wydziału Gospodarki Nieruchomościami.


§ 3. Zarządzenie wchodzi w życie z dniem podpisania.


PREZYDENT MIASTA PIŁY


/-/ dr inż. Piotr Głowski

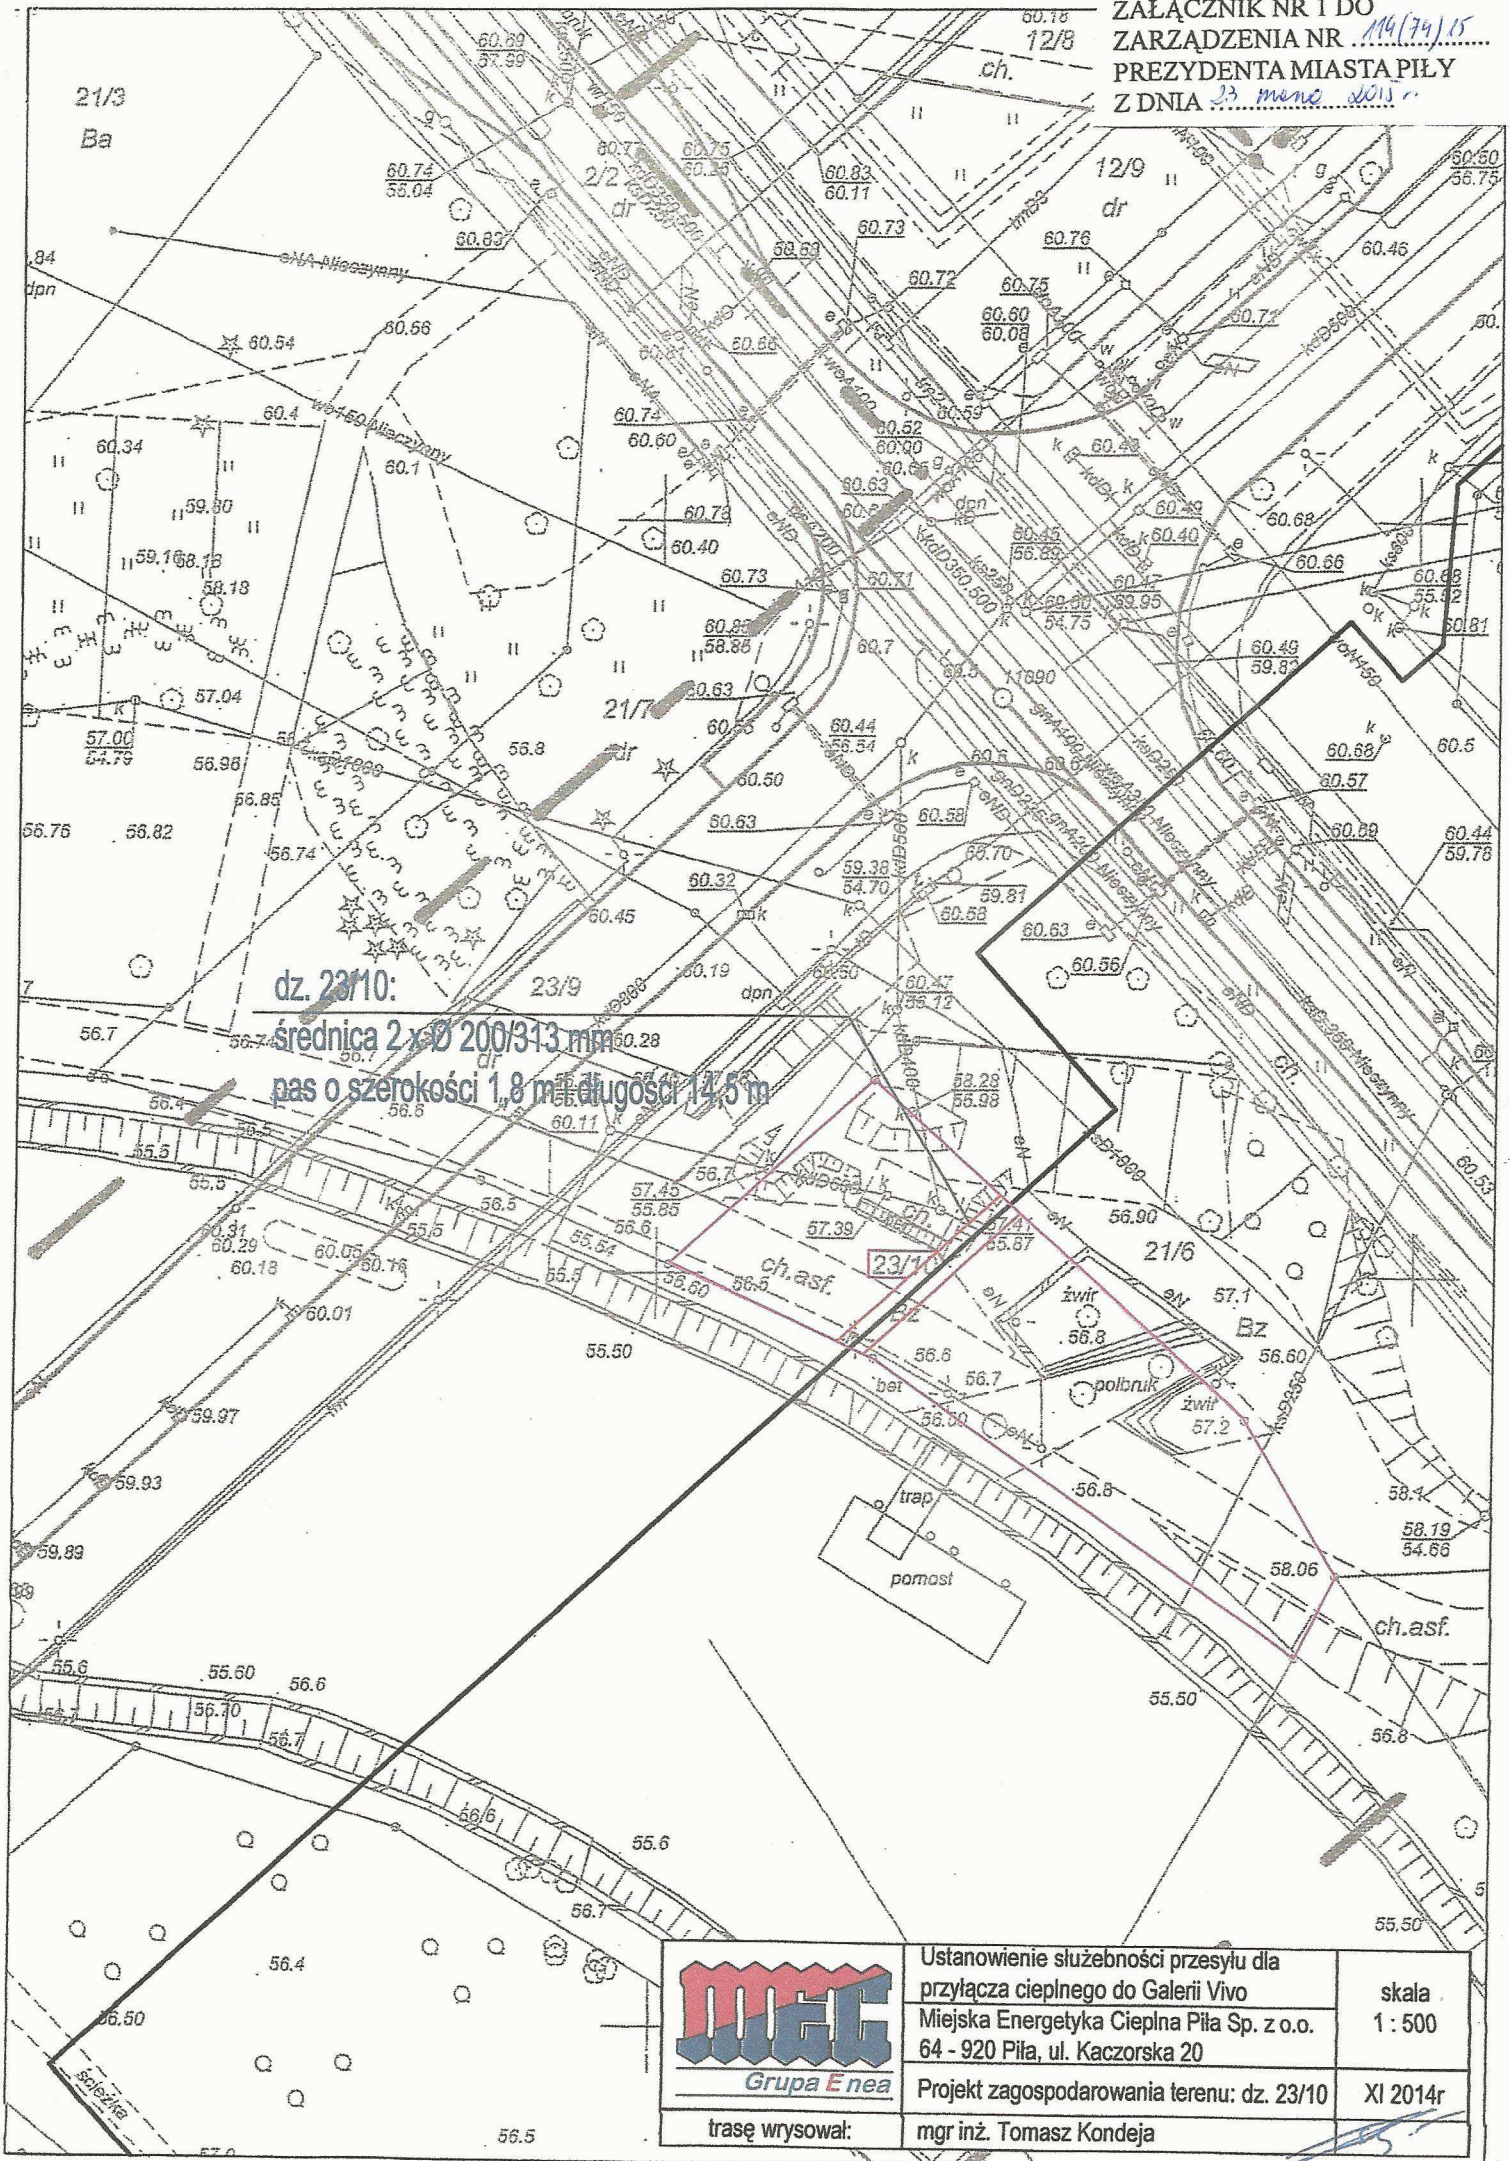

dz. 23/10:
 średnica 2 x Ø 200/313 mm
 pas o szerokości 1,8 m i długości 14,5 m


 Grupa Enea	Ustanowienie służebności przesyłu dla przyłącza ciepłego do Galerii Vivo	skala
	Miejska Energetyka Ciepła Piła Sp. z o.o. 64 - 920 Piła, ul. Kaczorska 20	1 : 500
traseę wysował:	mgr inż. Tomasz Kondeja	Projekt zagospodarowania terenu: dz. 23/10
		XI 2014r

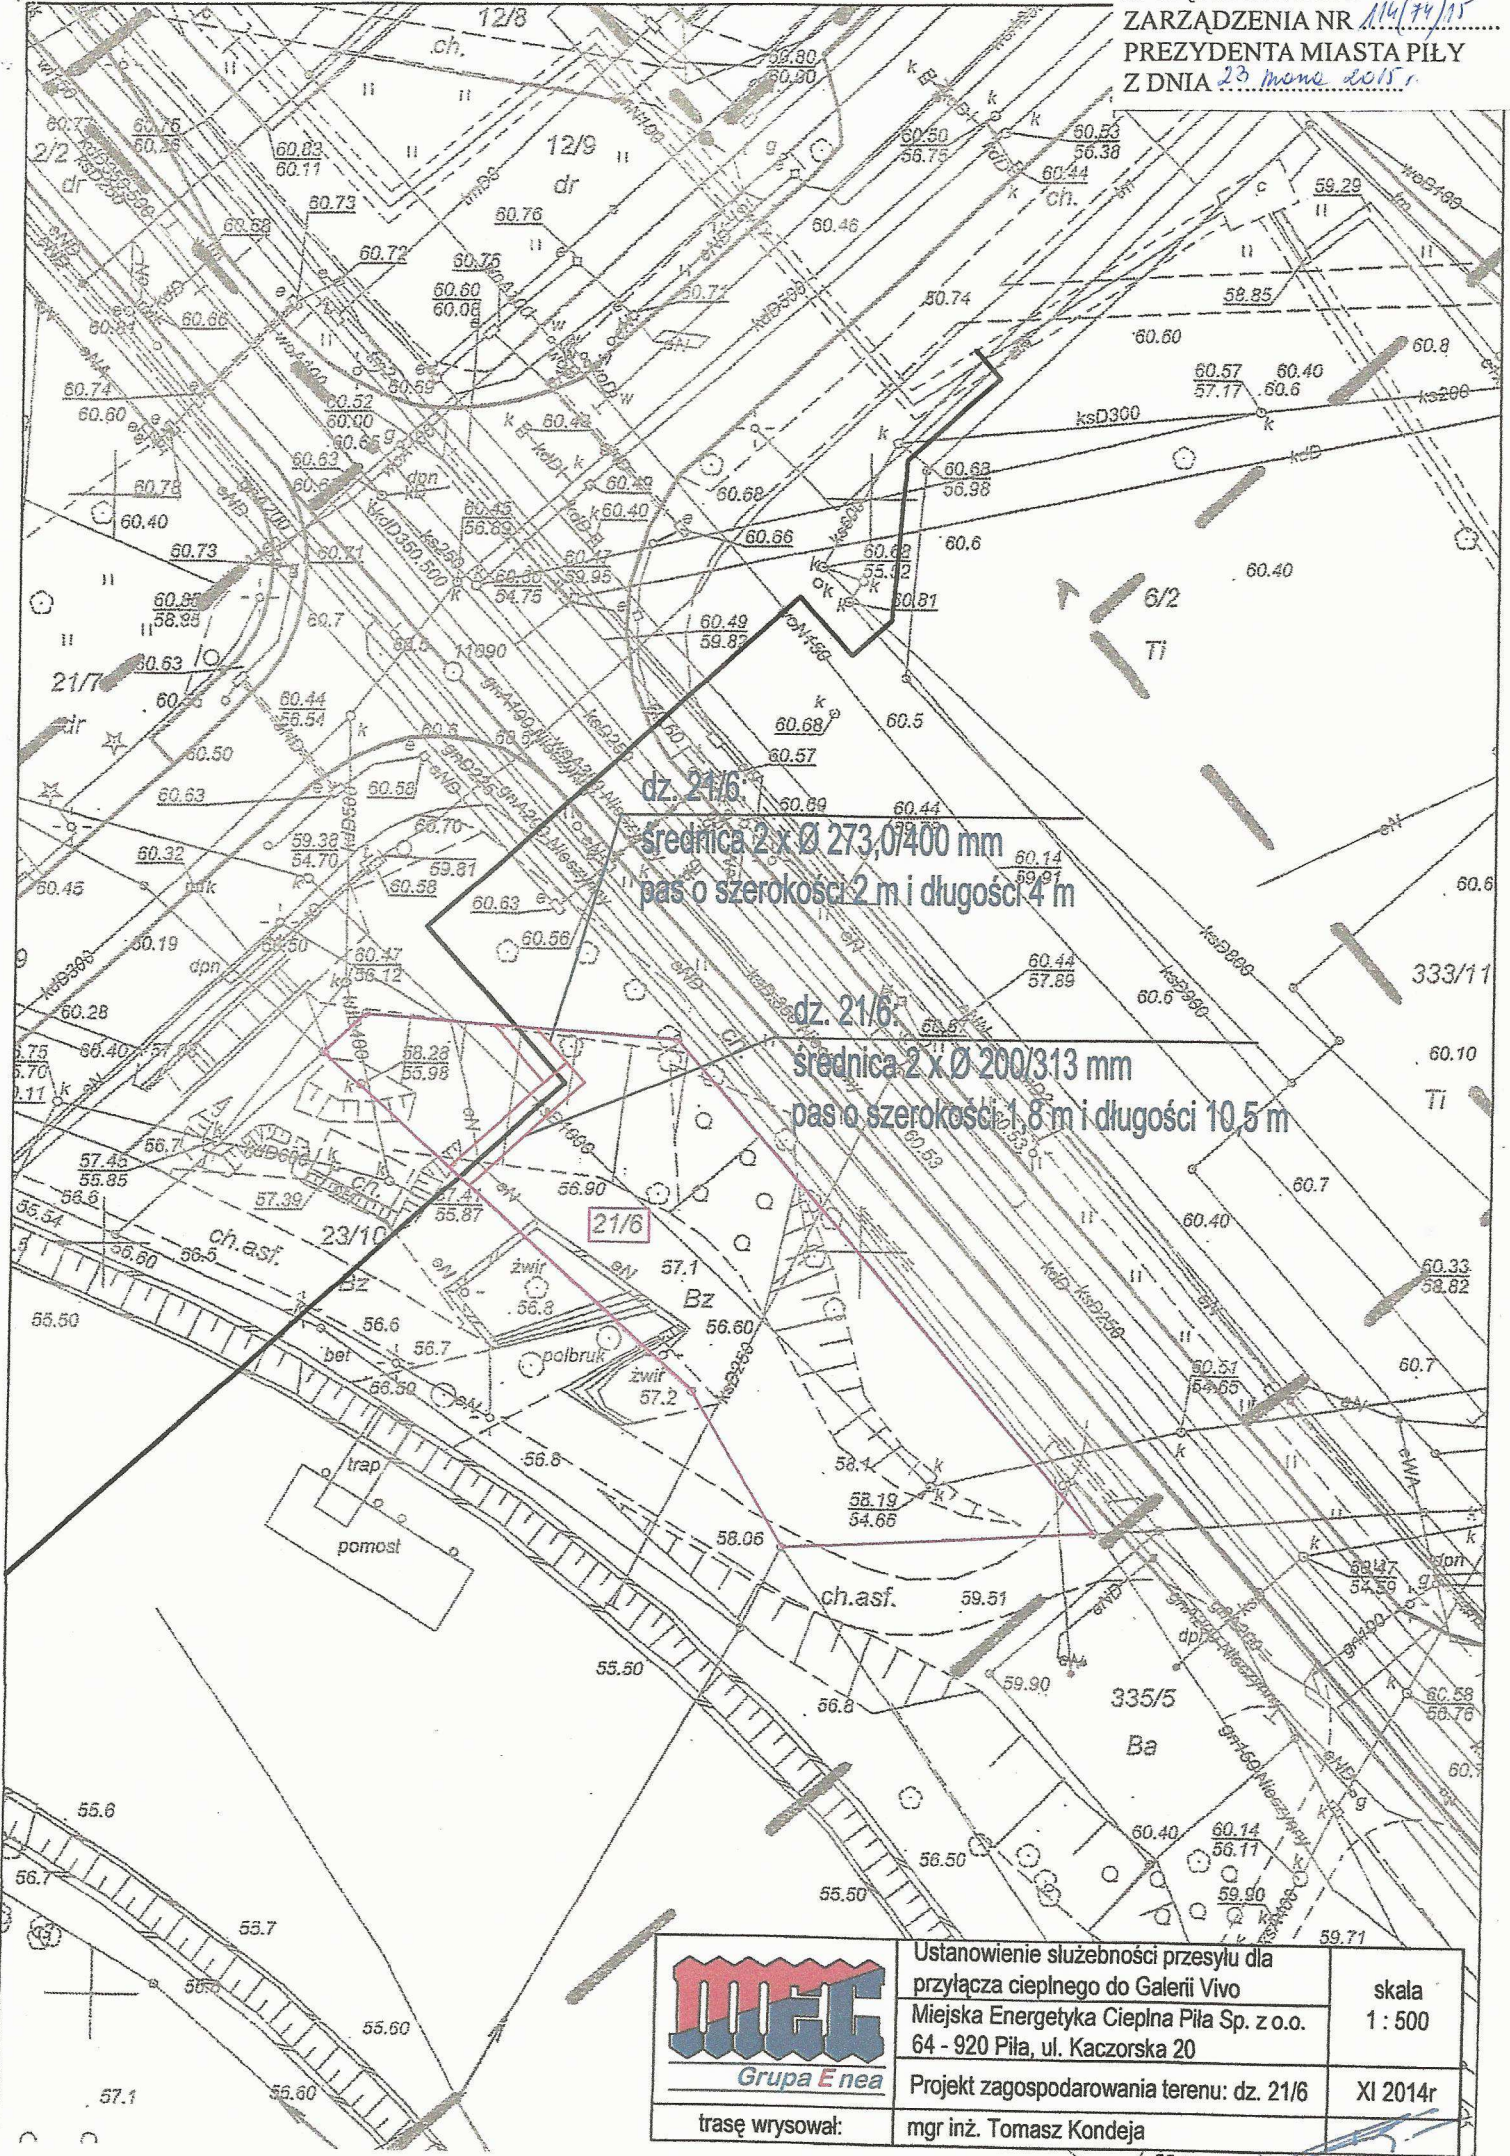

	Ustanowienie służebności przesyłu dla przyłącza ciepłego do Galerii Vivo Miejska Energetyka Ciepła Piła Sp. z o.o. 64 - 920 Piła, ul. Kaczorska 20	skala 1 : 500
	Projekt zagospodarowania terenu: dz. 21/6	XI 2014r
trasę wysował:	mgr inż. Tomasz Kondejka	

dz. 359/4:

średnica 2 x \varnothing 200/313 mm
 pas o szerokości 1,8 m i długości 26,5 m

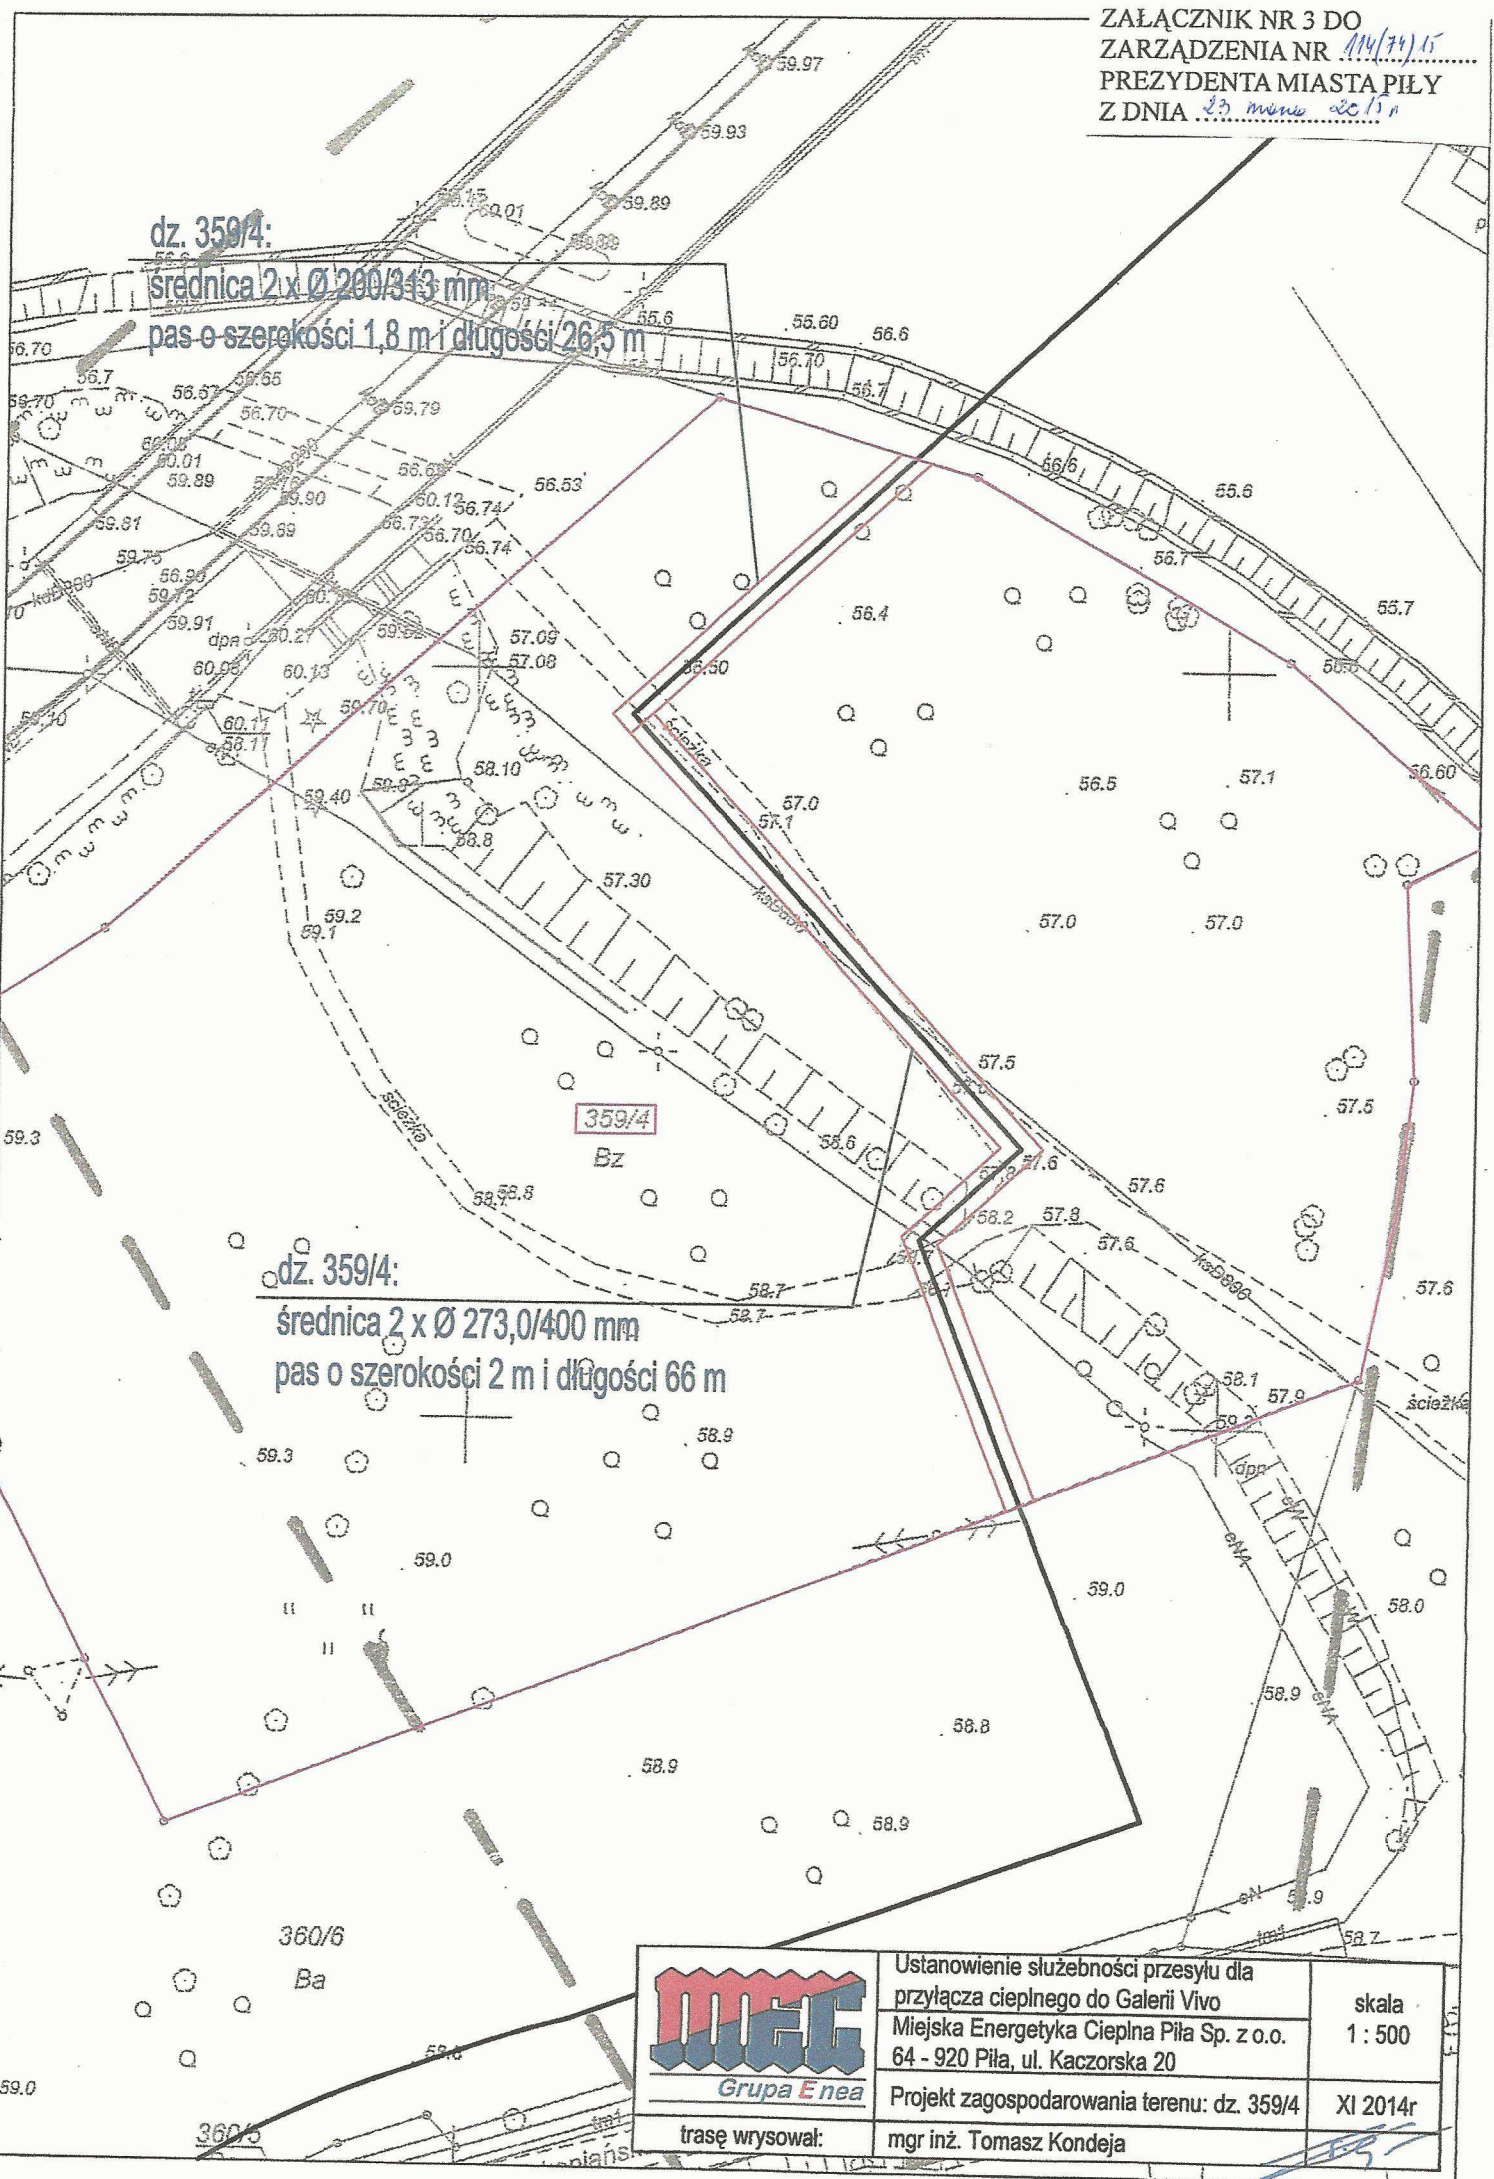

dz. 359/4:

średnica 2 x \varnothing 273,0/400 mm
 pas o szerokości 2 m i długości 66 m



Ustanowienie służebności przesyłu dla
 przyłącza ciepłego do Galerii Vivo
 Miejska Energetyka Ciepła Piła Sp. z o.o.
 64 - 920 Piła, ul. Kaczorska 20

skala
 1 : 500

Projekt zagospodarowania terenu: dz. 359/4

XI 2014r

trasę rysował:

mgr inż. Tomasz Kondęja