

**Zarządzenie Nr 361(321)15**  
**Prezydenta Miasta Piły**  
**z dnia 26 października 2015 r.**

**w sprawie wyrażenia zgody na ustanowienie służebności przesyłu**

Na podstawie art. 30 ust. 1 i ust. 2 pkt 3 ustawy z dnia 8 marca 1990 r. o samorządzie gminnym (t. j. Dz. U. z 2015 r. poz. 1515), art. 13 ust. 1 ustawy z dnia 21 sierpnia 1997 r. o gospodarce nieruchomościami (t. j. Dz. U. z 2015 r. poz. 782 ze zm.), art. 305<sup>1</sup> ustawy z dnia 23 kwietnia 1964 r. Kodeks cywilny (t. j. Dz. U. z 2014 r. poz. 121 ze zm.) oraz § 21 uchwały Nr XXIX/360/08 Rady Miasta Piły z dnia 16 grudnia 2008 r. w sprawie określenia zasad prowadzenia gospodarki nieruchomościami w Gminie Piła (Dz. Urz. Woj. Wlkp. z 2009 r., Nr 69, poz. 965), zarządzam co następuje:

§ 1. 1. Wyrażam zgodę na ustanowienie służebności przesyłu na nieruchomości położonej przy ul. Promiennej w Pile, opisaney w księdze wieczystej nr PO1I/00030789/0 prowadzonej przez Sąd Rejonowy w Pile, oznaczonej geodezyjnie jako działka 618 (obręb 7) o powierzchni 0,6434 ha (RVI – grunty orne); na rzecz Enea Operator Sp. z o. o. z siedzibą w Poznaniu (60-479) przy ul. Strzeszyńskiej 58, która zamierza wybudować i której własność stanowią będą urządzenia nienależące do części składowych nieruchomości, tj. elektroenergetyczna linia kablowa SN 15 kV o długości 61 m; polegającej na prawie korzystania z nieruchomości obciążonej w części o powierzchni 0,0037 ha; w granicach lokalizacji urządzeń wskazanej na mapie informacyjnej stanowiącej załącznik do zarządzenia.

2. Ustanowienie służebności nastąpi odpłatnie, na czas nieokreślony.

3. Szczegółowe warunki ustanowienia służebności przesyłu zostaną określone w protokole z rokowań.


§ 2. Wykonanie zarządzenia powierzam Dyrektorowi Wydziału Gospodarki Nieruchomościami.

§ 3. Zarządzenie wchodzi w życie z dniem podpisania.

PREZYDENT MIASTA PIŁY

/-/ dr inż. Piotr Głowski

ZAKAŹNIK DO  
ZARZĄDZENIA NR. 2061(321)/11  
PREZYDENTA MIASTA PIŁY  
Z DNIA 26.10.2011 r.

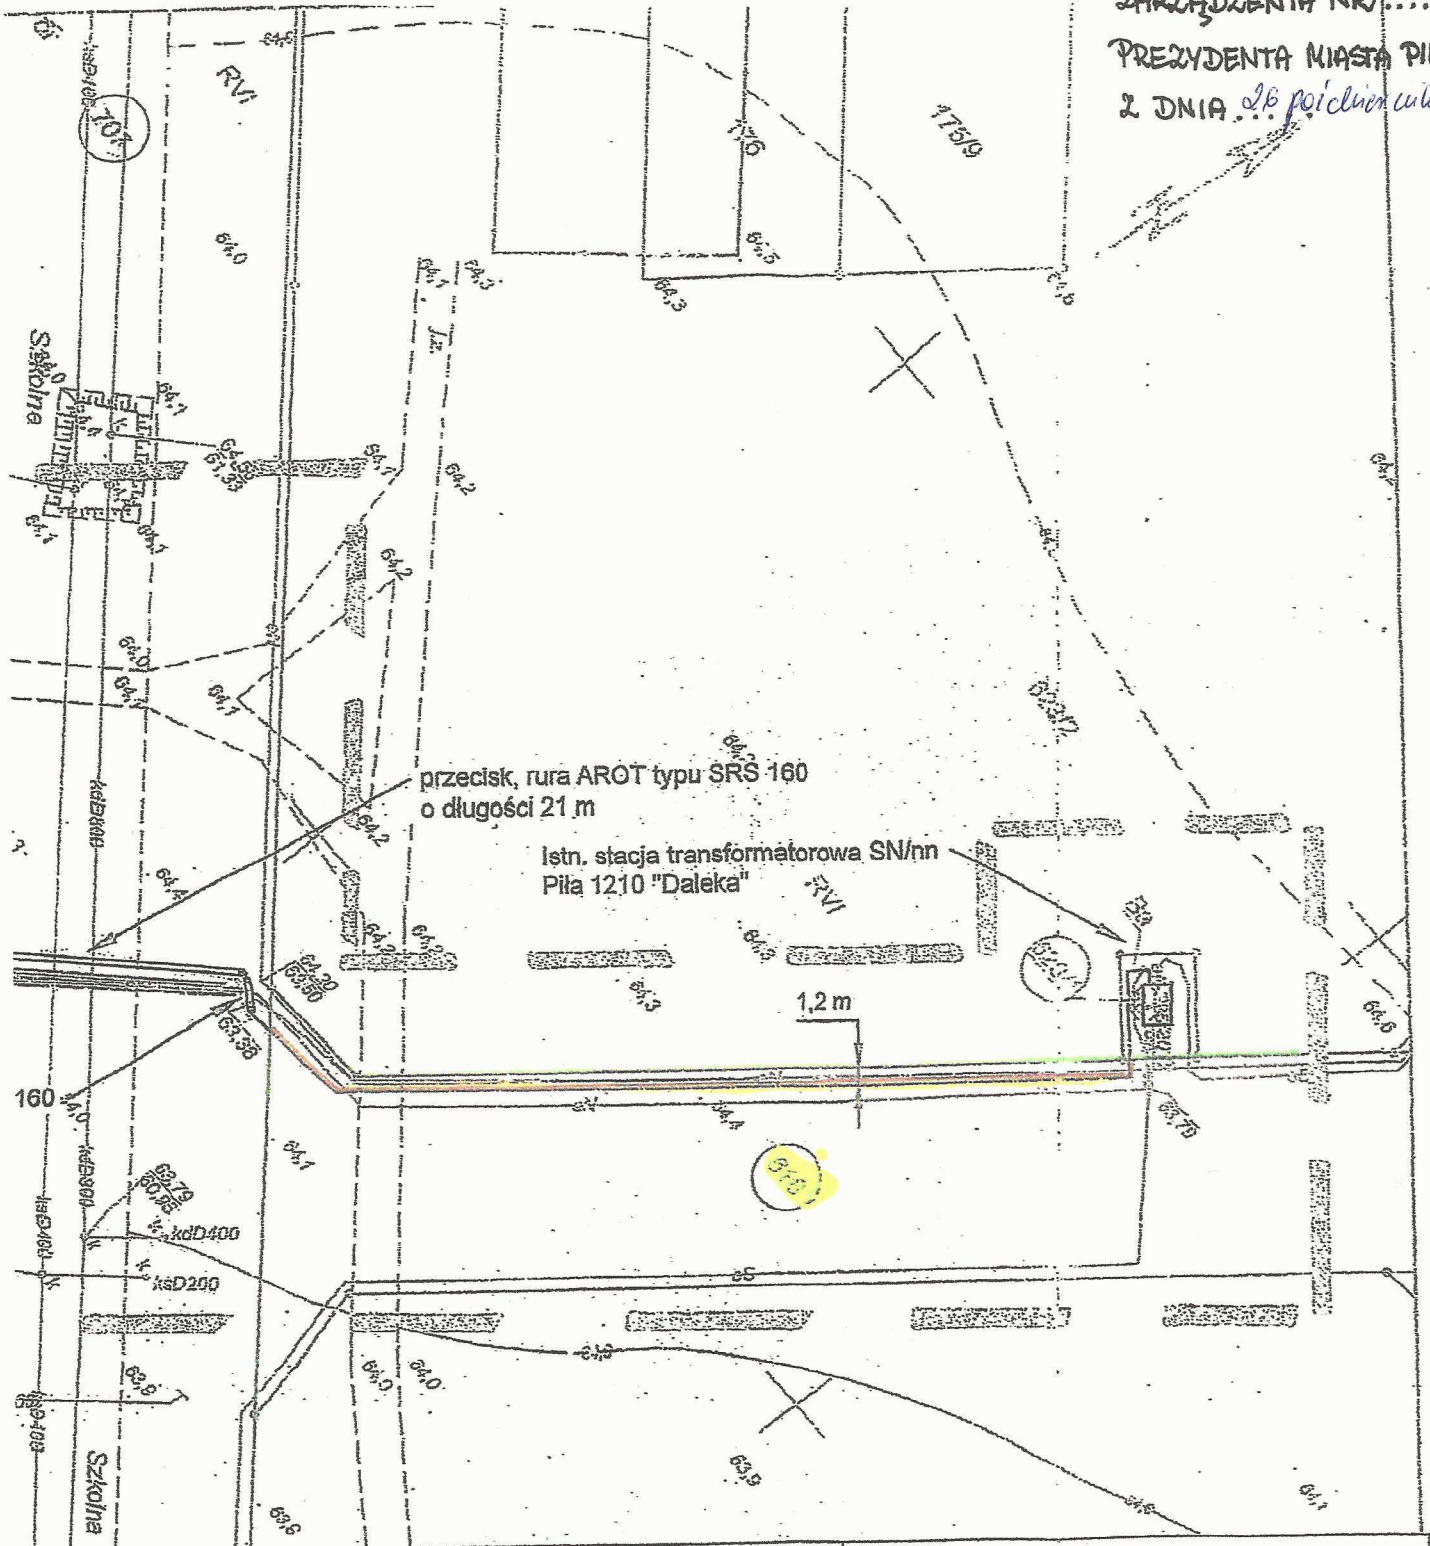

Enea Serwis sp. z o. o.  
Gronówko 30, 64-111 Lipno,  
ODZIAŁ POZNAŃ  
ul. Strzeszyńska 58, 60-479 Poznań

PROJEKTOWAŁ:  
Jarosław Palasz  
upr. bud. GP-7342/1619/91/92  
sieci i instalacje elektryczne

Temat:  
Przyłączenie do sieci elektroenergetycznej budynku wielorodzinnego  
w m. Piła, ul. Promienna-Równa

SPRAWDZIŁ:  
Marek Wozniowski  
upr. bud. GP-7342/18E3/94  
sieci i instalacje elektryczne

Nazwa rysunku:  
Projekt zagospodarowania terenu.

INWESTOR:  
Enea Operator sp. z o. o.  
ul. Strzeszyńska 58, 60-479 Poznań

Data: 06.2015	Symbol: 142/SW/2015	Nr rys.: 1.2.
Skala: 1:500		

U.  
Wydzi:  
R  
tel. 06  
Magda  
Przean  
Dmoch

00 0000