

**ZARZĄDZENIE NR .....**  
**PREZYDENTA MIASTA PIŁY**  
**z dnia .....**

**w sprawie wyrażenia zgody na ustanowienie służebności przesyłu**

Na podstawie art. 30 ust. 1 i ust. 2 pkt 3 ustawy z dnia 8 marca 1990 r. o samorządzie gminnym (Dz. U. z 2016 r. poz. 446 z późn. zm.), art. 13 ust. 1 ustawy z dnia 21 sierpnia 1997 r. o gospodarce nieruchomościami (Dz. U. z 2015 r. poz. 1774 z późn. zm.), art. 305<sup>1</sup> ustawy z dnia 23 kwietnia 1964 r. Kodeks cywilny (Dz. U. z 2016 r. poz. 380 z późn. zm.) oraz § 21 uchwały Nr XXIX/360/08 Rady Miasta Piły z dnia 16 grudnia 2008 r. w sprawie określenia zasad prowadzenia gospodarki nieruchomościami w Gminie Piła (Dz. Urz. Woj. Wlkp. z 2009 r., Nr 69, poz. 965), zarządza się co następuje:

§ 1. 1. Wyraża się zgodę na ustanowienie służebności przesyłu na nieruchomościach oznaczonych numerami geodezyjnymi:

- 1) **678** (obręb 18) o powierzchni 0,1603 ha, położonej w Pile przy Pl. Staszica (Bz – tereny rekreacyjno-wypoczynkowe), opisaney w księdze wieczystej nr PO1I/00004768/6 prowadzonej przez Sąd Rejonowy w Pile;
- 2) **683** (obręb 18) o powierzchni 2,1421 ha, położonej w Pile przy Bulwarach Chatellerault (Bz - tereny rekreacyjno-wypoczynkowe), opisaney w księdze wieczystej nr PO1I/00030792/4 prowadzonej przez Sąd Rejonowy w Pile;

na rzecz Miejskich Wodociągów i Kanalizacji Sp. z o. o. z siedzibą w Pile (64-920) przy ul. Chopina 2, której własność stanowi urządzenie nienależące do części składowych nieruchomości, tj. sieć kanalizacji deszczowej; polegającej na prawie korzystania z nieruchomości obciążonej w części o powierzchni 0,04 ha; w granicach lokalizacji urządzenia wskazanej na mapie informacyjnej stanowiącej załącznik do zarządzenia.

2. Ustanowienie służebności nastąpi odpłatnie, na czas nieokreślony.


3. Szczegółowe warunki ustanowienia służebności przesyłu zostaną określone w protokole z rokowań.

§ 2. Wykonanie zarządzenia powierza się Dyrektorowi Wydziału Gospodarki Nieruchomościami.

§ 3. Zarządzenie wchodzi w życie z dniem podpisania.

PREZYDENT MIASTA PIŁY  
/-/ dr inż. Piotr Głowski

ZAŁĄCZNIK DO  
ZARZĄDZENIA Nr 191/366/16  
PREZYDENTA MIASTA PILEY  
Z DNIA ..xX/xx/xx..

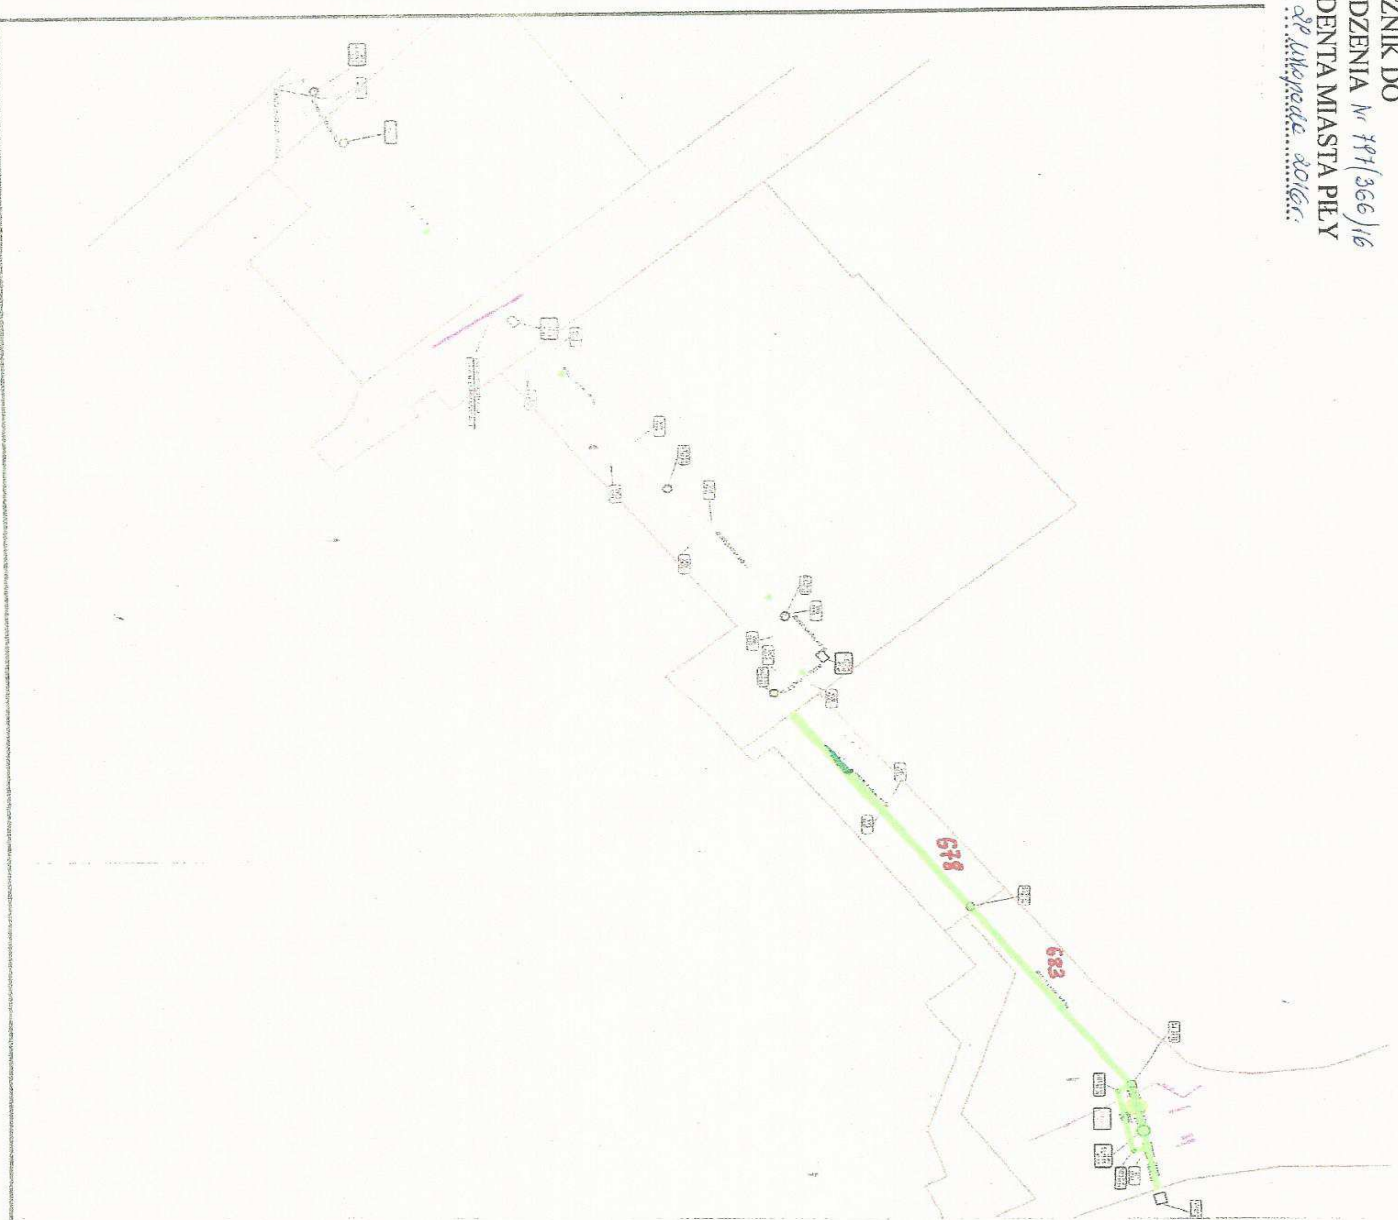

LEGENDA

- nowoprojektowana sieć kanalizacji deszczowej
- granica działki
- S - studnia kanalizacji deszczowej
- I - włączenie do istniejącej sieci
- K - komora kanalizacji deszczowej
- OW - osadnik wirkowy
- SL - separator lamelowy
- SB - studnie by-passu
- Wyłot - wylot kanalizacji deszczowej
- W - wpuść drogowy

Legenda:  
— sieć kanalizacji deszczowej  
— obszar siłowności

DOSTĘPNOŚĆ				
DOTYCZY	NR DZIAŁKI	SZER. DNJ [m]	DL. [m]	POW. [m <sup>2</sup> ]
KANALIZACJI DESZCZOWEJ	DZ. NR 683 obrot 18 Pila	2,0	82	164
	DZ. NR 683 obrot 18 Pila	1,5	24	36
by-pass	DZ. NR 683 obrot 18 Pila - uzależnienie	Pow=14,14*3*3,14*2*2*2,3 =43,16		
	DZ. NR 678 obrot 18 Pila	2,0	78	156

		MIEJSKIE WODOCIĄGI I KANALIZACJA SPÓŁKA Z O.O. OZAR. INWESTYCJI I ROZWOJU UL. CHOPIŃA 2, 64-420 PILA	
		MIEJSKIE WODOCIĄGI I KANALIZACJA SPÓŁKA Z O.O. UL. CHOPIŃA 2, 64-420 PILA	
TYTUŁ PROJEKTU:	sieć kanalizacji deszczowej w ul. Troszynie, komenda, budynek techniczny, działka nr 683		
TYTUŁ PYSIAKI:	PROJEKT ZAGOSPODAROWANIA TERENU		
SPRAWODZIELNIE KRS: 142 420 65 2 000 000 17 1 UR. 02.2820095/PE/515 dokumentacja i licencje opracowane w oparciu o: studium wykonalności i uzgodnienia z właściwymi organami samorządu województwa i samodzielnymi gminnymi urządzeniami samorządowymi			
DATA OPRACOWANIA WZRESZY 2016	BRANŻA SANITARNA	SKALA 1:500	NR RYSUNKU 1