

ZARZĄDZENIE NR ..... 362(127)17  
PREZYDENTA MIASTA PIŁY  
z dnia ..... 25 kwietnia 2017r.

**w sprawie wyrażenia zgody na ustanowienie służebności przesyłu**

Na podstawie art. 30 ust. 1 i ust. 2 pkt 3 ustawy z dnia 8 marca 1990 r. o samorządzie gminnym (Dz. U. z 2016 r. poz. 446 z późn. zm.), art. 13 ust. 1 ustawy z dnia 21 sierpnia 1997 r. o gospodarce nieruchomościami (Dz. U. z 2016 r. poz. 2147 z późn. zm.), art. 305<sup>1</sup> ustawy z dnia 23 kwietnia 1964 r. Kodeks cywilny (Dz. U. z 2017 r. poz. 459) oraz § 21 uchwały Nr XXIX/360/08 Rady Miasta Piły z dnia 16 grudnia 2008 r. w sprawie określenia zasad prowadzenia gospodarki nieruchomościami w Gminie Piła (Dz. Urz. Woj. Wlkp. z 2009 r., Nr 69, poz. 965), zarządza się co następuje:


§ 1. 1. Wyraża się zgodę na ustanowienie służebności przesyłu na nieruchomości oznaczonej geodezyjnie numerami **337/23** (obręb 27) o powierzchni **0,1057 ha** (*Bp – zurbanizowane tereny niezabudowane*) i **337/24** (obręb 27) o powierzchni **0,0405 ha** (*dr – drogi*), położonej w Pile przy ul. Kaczorskiej, opisaney w księdze wieczystej nr **PO11/00004777/2** prowadzonej przez Sąd Rejonowy w Pile; na rzecz Enea Operator Sp. z o. o. z siedzibą w Poznaniu (60-479) przy ul. Strzeszyńskiej 58, która zamierza wybudować i której własność stanowić będzie urządzenie nienależące do części składowych nieruchomości, tj. elektroenergetyczna linia kablowa SN 15 kV; polegającej na prawie korzystania z nieruchomości obciążonej w części o powierzchni 9 m<sup>2</sup>; w granicach lokalizacji urządzenia wskazanej na mapie informacyjnej stanowiącej załącznik do zarządzenia.

2. Ustanowienie służebności nastąpi odpłatnie, na czas nieokreślony.

3. Szczegółowe warunki ustanowienia służebności przesyłu zostaną określone w protokole z rokowań.


§ 2. Wykonanie zarządzenia powierza się Dyrektorowi Wydziału Gospodarki Nieruchomościami.

§ 3. Zarządzenie wchodzi w życie z dniem podpisania.

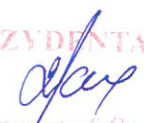W Z. PREZYDENTA MIASTA  
  
Krzysztof Szewc  
Zastępca Prezydenta

ZAŁĄCZNIK

DO ZARZĄDZENIA NR *564/ZP/2016*  
PREZYDENTA MIASTA PŁY  
Z DNIA *25 kwietnia 2016 r.*

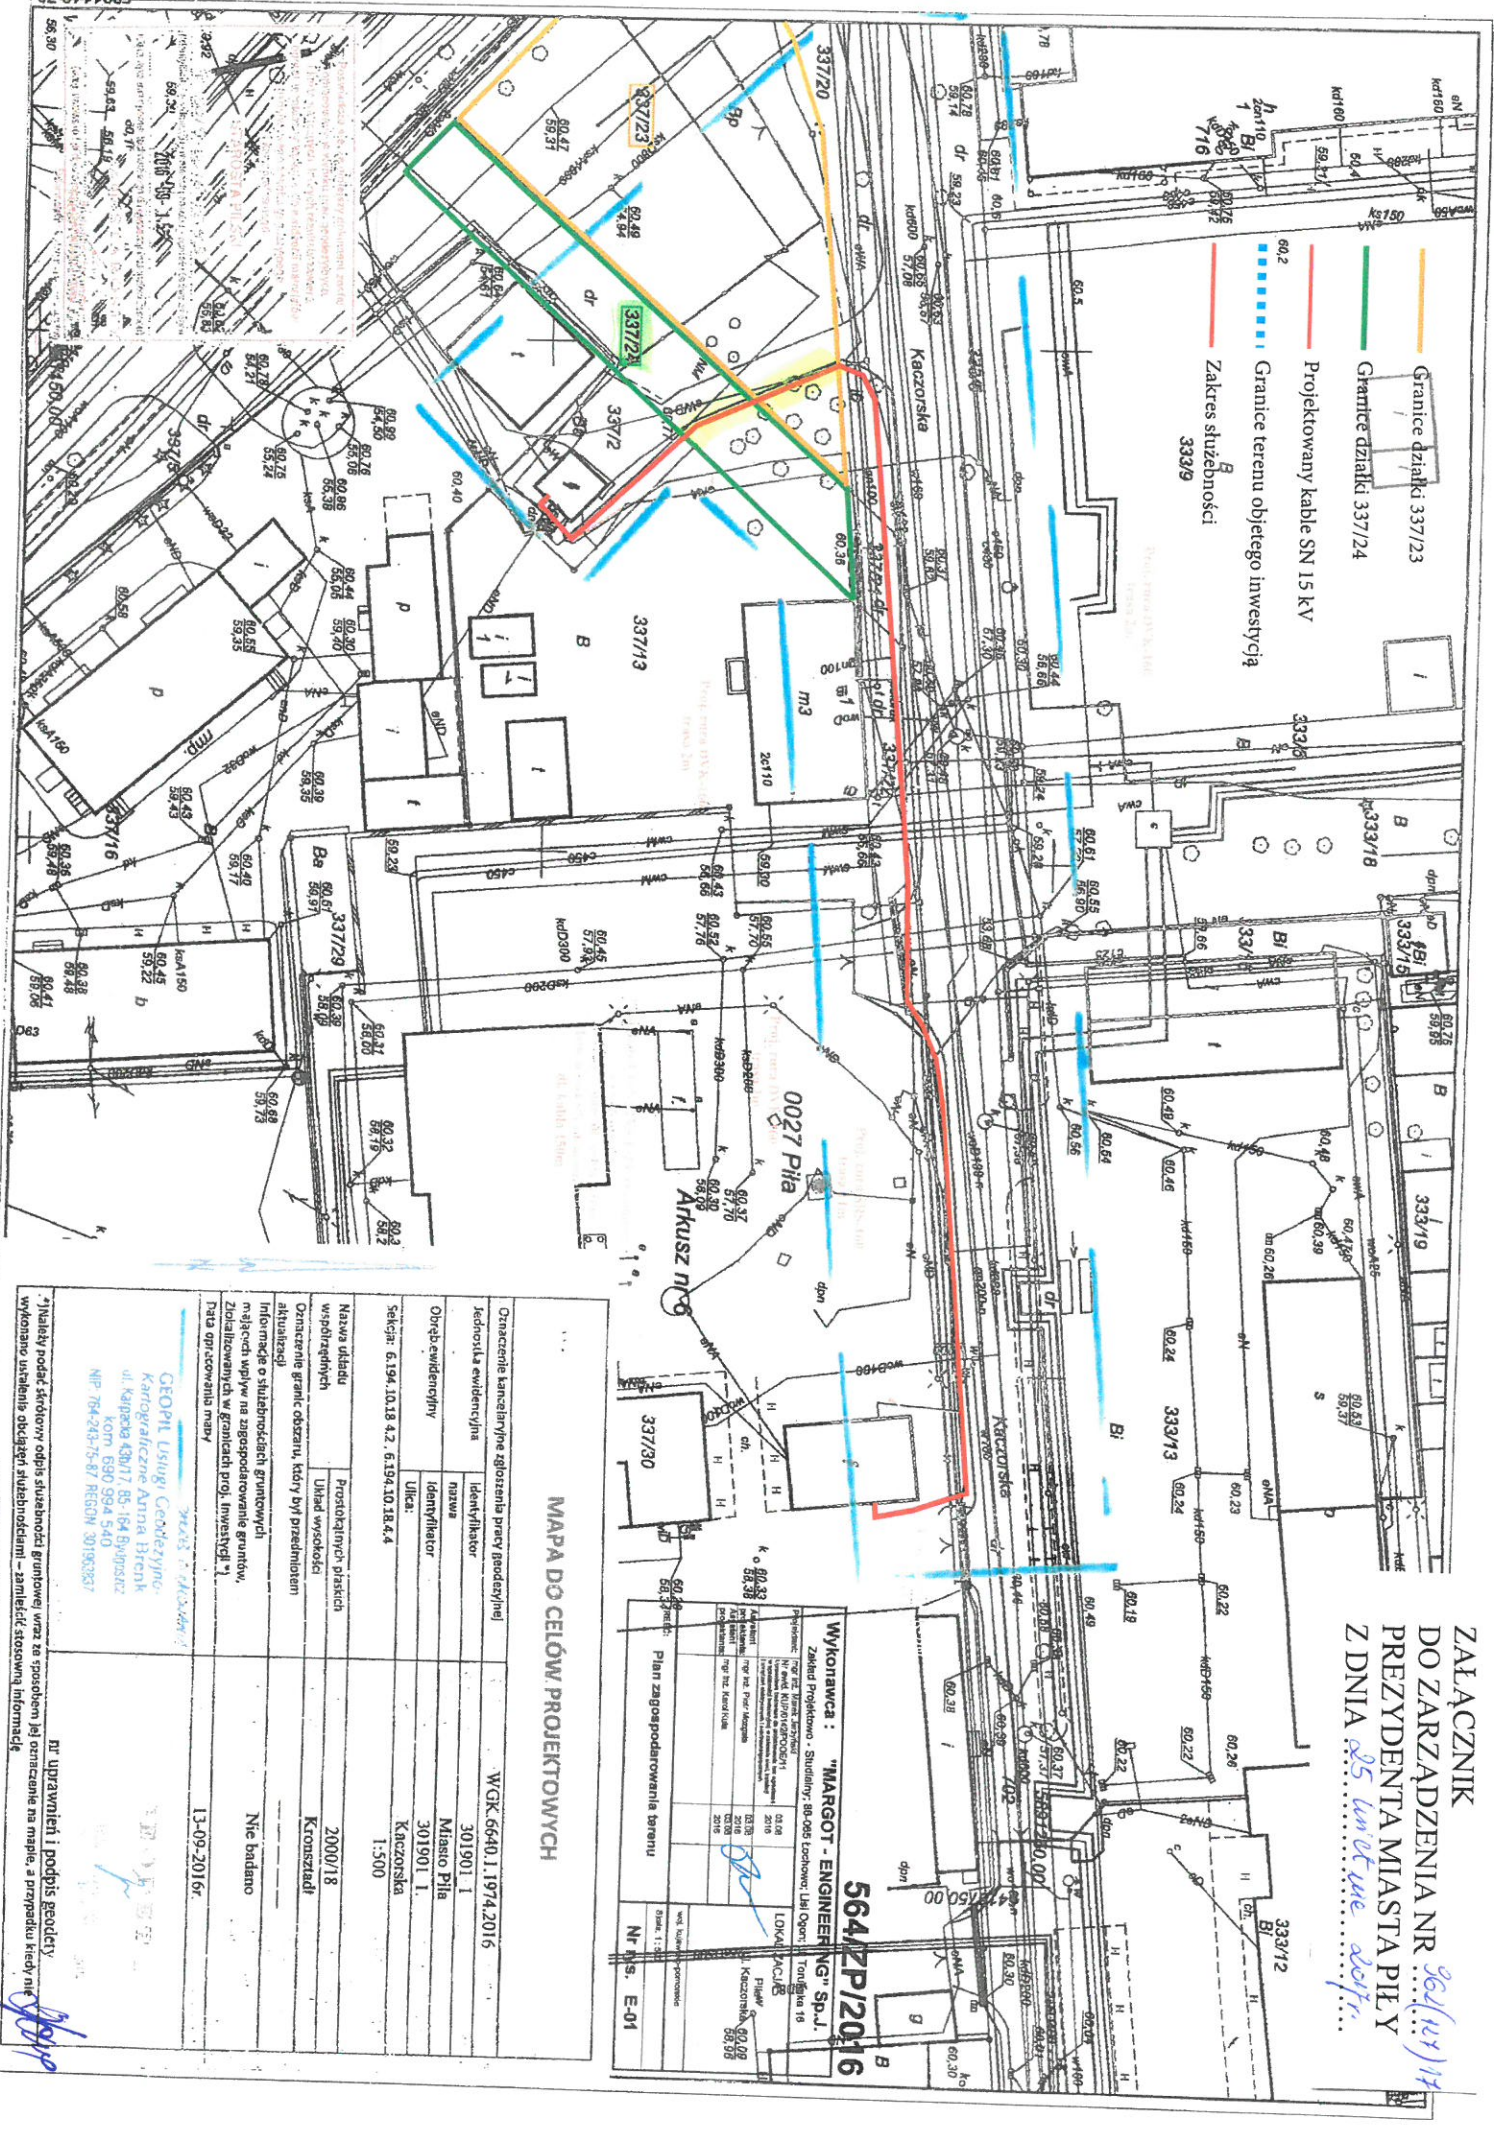

- Granicz działki 337/23
- Granicz działki 337/24
- Projektowany kabel SN 15 KV
- Granicz terenu objętego inwestycją
- Zakres służebności 333/9

MAPA DO CELÓW PROJEKTOWYCH

Wykonawca: "MARGOT - ENGINEERING" Sp. z o.o. Zakład Projektowo - Studiowy, 88-005 Lischowo, ul. Ogarna, 18	
Projektant: <i>[Signature]</i>	LOKALNY URZĄD GOSPODARSTWA KRAJOWA AGENCJA WYKONAWCZA
Plan zagospodarowania terenu	Skala: 1:500
M.S. E-01	

Opracowanie kancelaryjne ogłoszenia pracy geodetycznej		W/GK.6640.1.1974.2016
rodzaju ewidencyjnego	identyfikator	301901.1
rodzaju ewidencyjnego	identyfikator	Misasio Pila
rodzaju ewidencyjnego	identyfikator	301901.1
rodzaju ewidencyjnego	identyfikator	Karczowska
rodzaju ewidencyjnego	identyfikator	1:500
Nazwa urzędu	Prostokątnych	2000/18
rodzaju ewidencyjnego	identyfikator	Kroszki
rodzaju ewidencyjnego	identyfikator	Nie badano
rodzaju ewidencyjnego	identyfikator	13-09-2016r.

**MAPA DO CELÓW PROJEKTOWYCH**  
 Nazwa urzędu: **Prostokątnych**  
 Rodzaj ewidencyjny: **Kroszki**  
 Informacje o służebności gruntowej  
 Należąca wpisane na zagospodarowanie gruntów.  
 Zbiorniki w granicach proj. inwestycji  
 Data opracowania mapy

**Geopi Usługi Geodetyczne**  
 Karłowicz Anna Birenk  
 ul. Kępcza 43017 85-184 Bydgoszcz  
 kom. 690 994 540  
 NIP 764-243-75-87 REGON 30796307

**Wzrost 1,70m**

*[Signature]*