

ZARZĄDZENIE NR 1504(226)18
PREZYDENTA MIASTA PIŁY
z dnia 21 maja 2018 r.

w sprawie wyrażenia zgody na ustanowienie służebności przesyłu

Na podstawie art. 30 ust. 1 i ust. 2 pkt 3 ustawy z 8 marca 1990 r. o samorządzie gminnym (Dz. U. z 2018 r. poz. 994), art. 13 ust. 1 ustawy z 21 sierpnia 1997 r. o gospodarce nieruchomościami (Dz. U. z 2018 r. poz. 121 z późn. zm.), art. 305¹ ustawy z 23 kwietnia 1964 r. Kodeks cywilny (Dz. U. z 2017 r. poz. 459 z późn. zm.) oraz § 7 uchwały nr XXXIX/542/17 Rady Miasta Piły z 29 sierpnia 2017 r. w sprawie określenia zasad gospodarowania nieruchomościami (Dz. Urz. Woj. Wlkp. z 2017 r., poz. 5799 z 6 września 2017 r.), zarządza się, co następuje:

§ 1. 1. Wyraża się zgodę na ustanowienie służebności przesyłu na nieruchomościach oznaczonych geodezyjnie numerami działek:

- 1) **373** (obręb 36) o powierzchni **0,7078 ha**, położonej w Pile w rejonie ul. Bocianiej (*dr – drogi*), **374/2** (obręb 36) o powierzchni **1,3549 ha**, położonej w Pile przy ul. Łabędziej (*dr – drogi*), **374/3** (obręb 36) o powierzchni **0,3420 ha**, położonej w Pile przy ul. Bocianiej (*RV – grunty orne*), **374/15** (obręb 36) o powierzchni **0,1148 ha**, położonej w Pile przy ul. Kolibrowej (*RV – grunty orne*), **374/19** (obręb 36) o powierzchni **0,3026 ha**, położonej w Pile przy ul. Gęsiej (*RV – grunty orne*), **374/28** (obręb 36) o powierzchni **0,1963 ha**, położonej w Pile przy ul. Kolibrowej (*RV – grunty orne*), **386** (obręb 36) o powierzchni **0,2000 ha**, położonej w Pile w rejonie ul. Jastrzębiej (*W – rowy*); opisanej w księdze wieczystej nr **PO11/00007217/0** prowadzonej przez Sąd Rejonowy w Pile;
- 2) **383/6** (obręb 36) o powierzchni **0,5875 ha**, położonej w Pile przy ul. Jastrzębiej (*LV – ląki trwałe, dr – drogi, Bi – inne tereny zabudowane*); opisanej w księdze wieczystej nr **PO11/00004786/8** prowadzonej przez Sąd Rejonowy w Pile;

na rzecz „Miejskich Wodociągów i Kanalizacji” - Sp. z o. o. z siedzibą w Pile (64-920) przy ul. Chopina 2, której własność stanowi urządzenie nienależące do części składowych nieruchomości, tj. kanalizacja sanitarna; polegającej na prawie korzystania z nieruchomości obciążonej w części o łącznej powierzchni 936,36 m²; w granicach lokalizacji urządzenia wskazanej na mapach informacyjnych stanowiących załączniki nr 1-2 do zarządzenia.

2. Ustanowienie służebności nastąpi odpłatnie, na czas nieokreślony.

3. Szczegółowe warunki ustanowienia służebności przesyłu zostaną określone w protokole z rokowań.

§ 2. Wykonanie zarządzenia powierza się Dyrektorowi Wydziału Gospodarki Nieruchomościami.

§ 3. Zarządzenie wchodzi w życie z dniem podpisania.

PREZYDENT MIASTA PIŁY
dr inż. Piotr Ciłowski



LEGENDA:

- zakres służebności przeysłu dla sieci kanalizacji sanitarnej
- podział ewidencyjny terenu

NR DZIAŁKI	SZER. (m)	Dł. (m)	POW. (m ²)
374/2	1,00	281,03	281,03
374/15	1,00	93,47	93,47
374/19	1,00	14,84	14,84
374/28	1,00	153,39	153,39
374/3	1,00	6,69	6,69
373	1,00	16,6	16,6


UWAGA!

ZAKRES SŁUŻEBNOŚCI PRZEYSŁU DLA DZIAŁKI NR 383/6 OPISANY JEST NA RYSUNKU NR 2

	MIEJSKIE WODOCIĄGI I KANALIZACJA SPÓŁKA Z O.O. DZIAŁ INWESTYCJI I ROZWOJU UL. CHOPINA 2, 64-920 PIŁA	
INWESTOR:	MIEJSKIE WODOCIĄGI I KANALIZACJA SPÓŁKA Z O.O. UL. CHOPINA 2, 64-920 PIŁA	
TYTUŁ PROJEKTU:	BUDOWA SIECI KANALIZACJI SANITARNEJ W UL. ŁABĘDZIEJ, KOLIBROWEJ I BOCIANIEJ W PIŁE	
ADRES INWESTYCJI:	UL. ŁABĘDZIA, KOLIBROWA, BOCIANIA 64-920 PIŁA Dz. nr 374/2, 374/15, 374/19, 374/28, 374/3, 373, 383/6, 380, 386, 561/49 obrub 0036 Piła	
TYTUŁ RYSUNKU:	PROJEKT ZAGOSPODAROWANIA TERENU ZAKRES SŁUŻEBNOŚCI PRZEYSŁU	
PROJEKTOWAŁ:		STADIUM OPRACOWANIA: SŁUŻEBNOŚĆ PRZEYSŁU
INŻ. GRZEGORZ GÓRKA upr. nr WKP/0287/POOS/07 do projektowania bez ograniczeń w specjalności instalacyjnej w zakresie sieci, instalacji i urządzeń ciepłych, wentylacyjnych, gazowych, wodociągowych i kanalizacyjnych		DATA OPRACOWANIA: STYCZEŃ 2018
		BRANŻA: SANITARNA
		SKALA: 1:1000
		NR RYSUNKU: 1

ZAŁĄCZNIK NR 1
DO ZARZĄDZENIA NR 1504(226)/18
PREZYDENTA MIASTA PIŁY
Z 2 p. moje 04.08.18 r.

ZAŁĄCZNIK NR 2
DO ZARZĄDZENIA NR 1504(226)/18
PREZYDENTA MIASTA PIŁY
Z *22.01.2018*

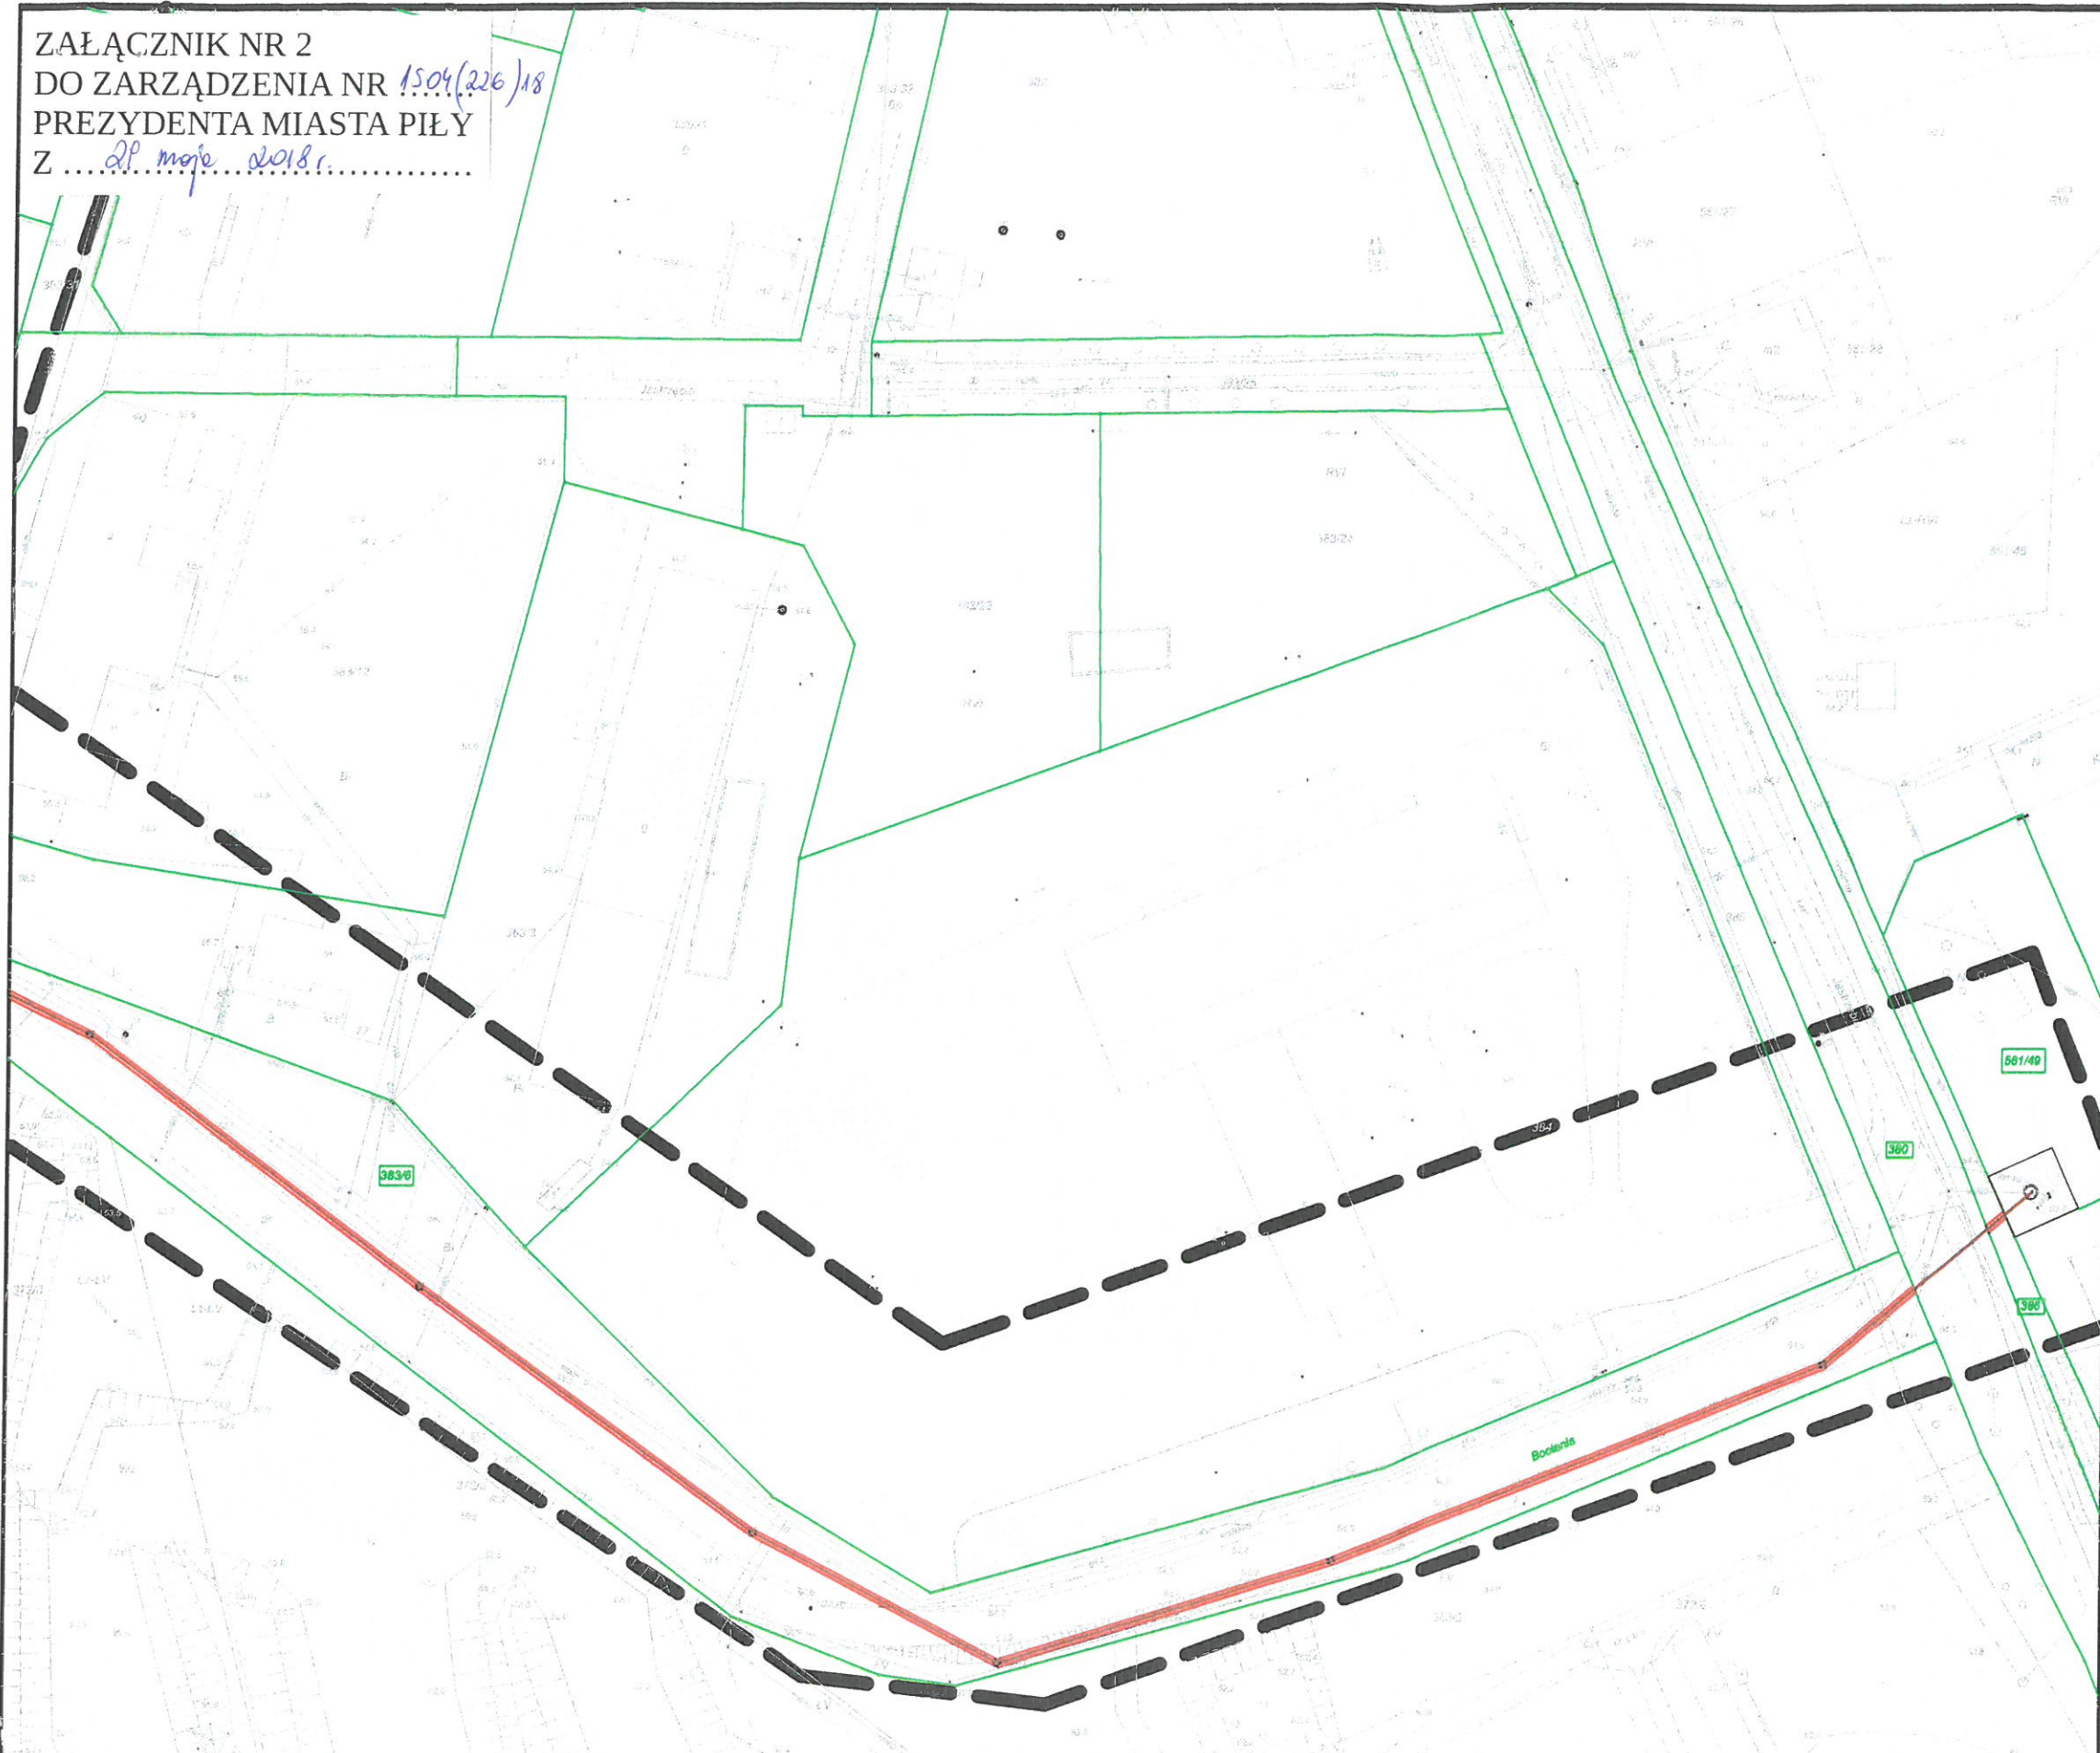

LEGENDA:

- zakres służebności przesyłu dla sieci kanalizacji sanitarnej
- podział ewidencyjny terenu

NR DZIAŁKI	SZER. (m)	DŁ. (m)	POW. (m ²)
383/6	1,00	367,15	367,15
386	1,00	3,19	3,19

	MIEJSKIE WODOCIĄGI I KANALIZACJA SPÓŁKA Z O.O. DZIAŁ INWESTYCJI I ROZWOJU UL. CHOPINA 2, 64-920 PIŁA	
INWESTOR:	MIEJSKIE WODOCIĄGI I KANALIZACJA SPÓŁKA Z O.O. UL. CHOPINA 2, 64-920 PIŁA	
TYTUŁ PROJEKTU:	BUDOWA SIECI KANALIZACJI SANITARNEJ W UL. ŁABĘDZIEJ, KOLIBROWEJ I BOCIANIEJ W PIŁE	
ADRES INWESTYCJI:	UL. ŁABĘDZIA, KOLIBROWA, BOCIANIA 64-920 PIŁA Dz. nr 374/2, 374/15, 374/19, 374/28, 374/3, 373, 383/6, 380, 386, 561/49 obręb 0036 Piła	
TYTUŁ RYSUNKU:	PROJEKT ZAGOSPODAROWANIA TERENU ZAKRES SŁUŻEBNOŚCI PRZESYŁU	
PROJEKTOWAŁ: INŻ. GRZEGORZ GÓRKA upr. nr WKP/0287/POOS/07 <i>do projektowania bez ograniczeń w specjalności instalacyjnej w zakresie sieci, instalacji i urządzeń ciepłych, wentylacyjnych, gazowych, wodociągowych i kanalizacyjnych</i>		STADIUM OPRACOWANIA: SŁUŻEBNOŚĆ PRZESYŁU
		DATA OPRACOWANIA: STYCZEŃ 2018
		BRANŻA: SANITARNA
		SKALA: 1:1000
		NR RYSUNKU: 2