

ZARZĄDZENIE NR 1580(242)18
PREZYDENTA MIASTA PIŁY
z dnia 12 czerwca 2018 r.

w sprawie wyrażenia zgody na ustanowienie służebności przesyłu

Na podstawie art. 30 ust. 1 i ust. 2 pkt 3 ustawy z 8 marca 1990 r. o samorządzie gminnym (Dz. U. z 2018 r. poz. 994 z późn. zm.), art. 13 ust. 1 ustawy z 21 sierpnia 1997 r. o gospodarce nieruchomościami (Dz. U. z 2018 r. poz. 121 z późn. zm.), art. 305¹ ustawy z 23 kwietnia 1964 r. Kodeks cywilny (Dz. U. z 2018 r. poz. 1025 z późn. zm.) oraz § 7 uchwały Nr XXXIX/542/17 Rady Miasta Piły z 29 sierpnia 2017 r. w sprawie określenia zasad gospodarowania nieruchomościami (Dz. Urz. Woj. Wlkp. z 2017 r., poz. 5799 z 6 września 2017 r.), zarządza się, co następuje:

§ 1.1. Wyraża się zgodę na ustanowienie służebności przesyłu na nieruchomości oznaczonej geodezyjnie numerem 489 (obręb 7) o powierzchni 0,4578 ha, położonej w Pile przy ul. Deszczowej (RVI – grunty orne; N – nieużytki), opisaną w księdze wieczystej nr PO11/00030791/7 prowadzonej przez Sąd Rejonowy w Pile; na rzecz Enea Operator Sp. z o. o. z siedzibą w Poznaniu (60-479) przy ul. Strzeszyńskiej 58, która zamierza wybudować i której własność stanowić będzie urządzenie nienależące do części składowych nieruchomości, tj. elektroenergetyczna linia kablowa nn 0,4 kV; polegającej na prawie korzystania z nieruchomości obciążonej w części o powierzchni 1 m²; w granicach lokalizacji urządzenia wskazanej na mapie informacyjnej stanowiącej załącznik do zarządzenia.

2. Ustanowienie służebności nastąpi odpłatnie, na czas nieokreślony.


3. Szczegółowe warunki ustanowienia służebności przesyłu zostaną określone w protokole z rokowań.

§ 2. Wykonanie zarządzenia powierza się Dyrektorowi Wydziału Gospodarki Nieruchomościami.

§ 3. Zarządzenie wchodzi w życie z dniem podpisania.

PREZYDENT MIASTA PIŁY
dr inż. Piotr Głowski

ZAŁĄCZNIK
DO ZARZĄDZENIA NR
PREZYDENTA MIASTA PIŁY
Z

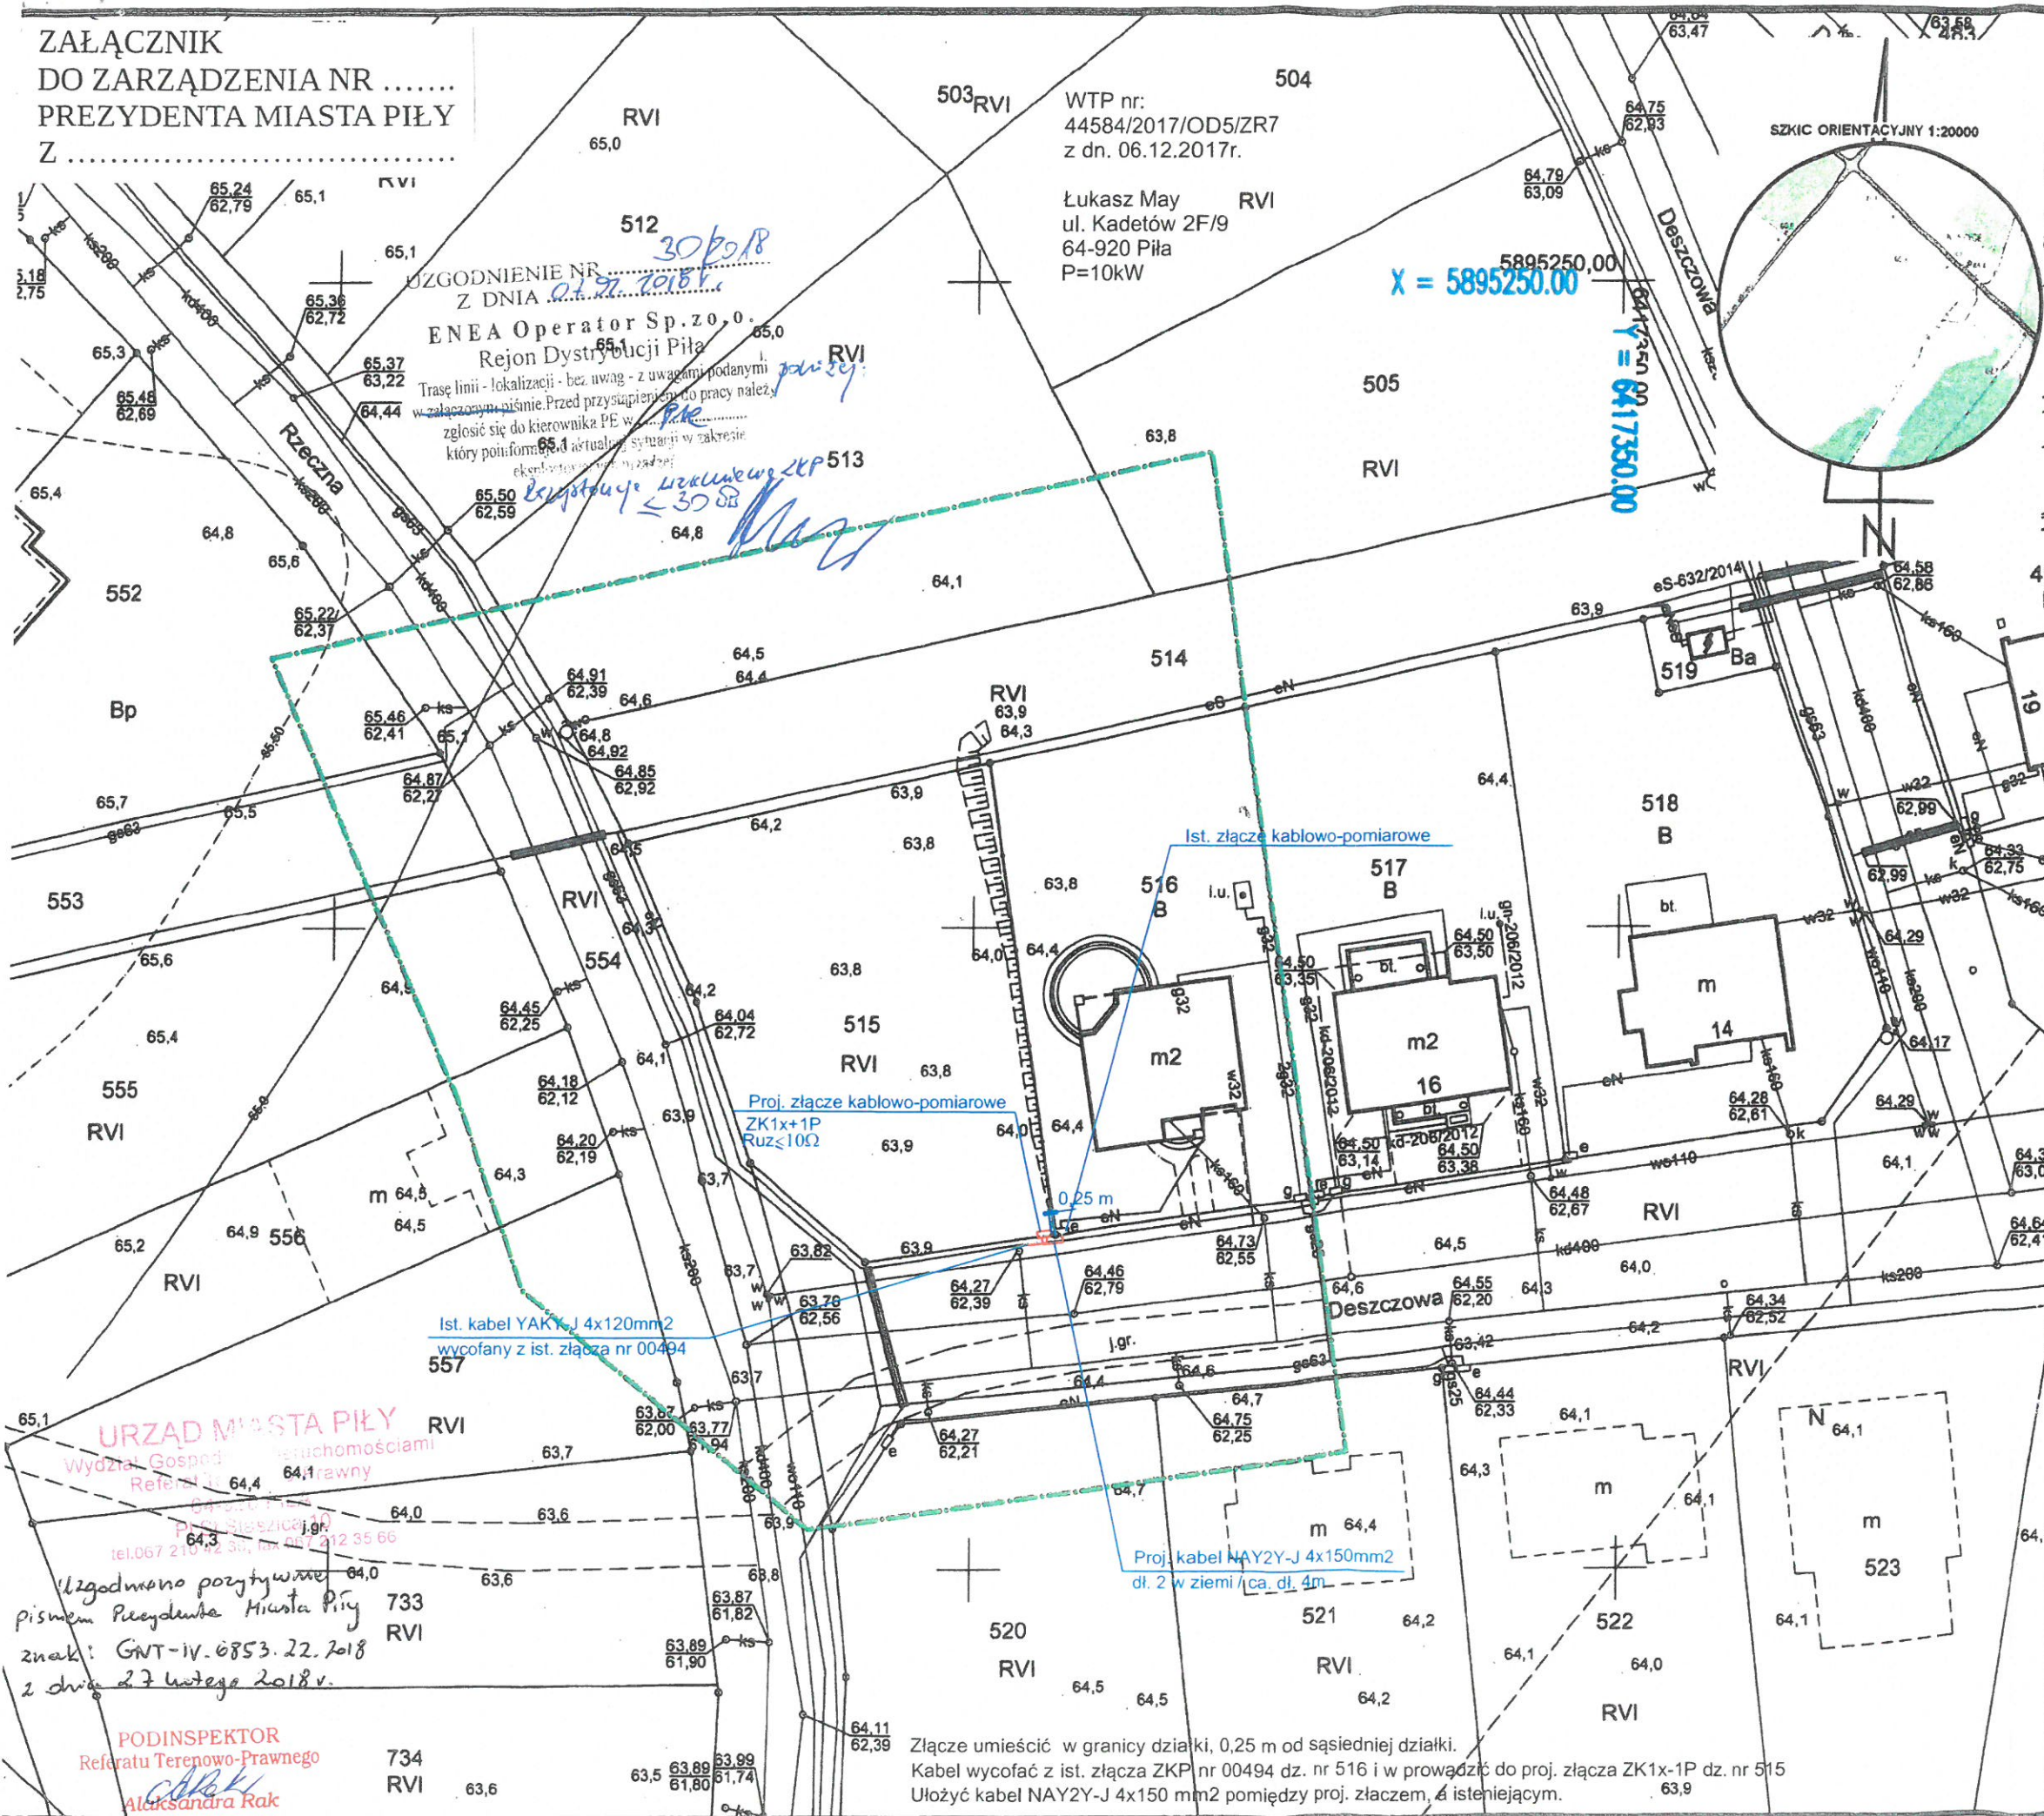

UZGODNIENIE NR. 30208
Z DNIA 01.07.2018r.
ENEA Operator Sp. z o.o.
Rejon Dystrybucji Piła
Trasę linii - lokalizacji - bez uwag - z uwagami podanymi
w załączonym piśmie. Przed przystąpieniem do pracy należy
zgłosić się do kierownika PE w piśmie
który poinformuje o aktualnym stanie w zakresie
eksploatacji urządzeń


WTP nr:
44584/2017/OD5/ZR7
z dn. 06.12.2017r.

Łukasz May RVI
ul. Kadetów 2F/9
64-920 Piła
P=10kW

X = 5895250,00

Y = 6417350,00

SZKIC ORIENTACYJNY 1:20000

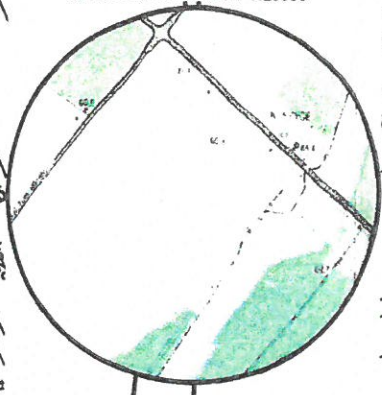

URZĄD MIASTA PIŁY
Wydział Gospod. i Suchościami
Referat 733
tel. 067 210 42 30, fax 067 212 35 66
Uzgodniono pozytywnie
pismem Prezydenta Miasta Piły
znak: GNT-IV.6853.22.2018
z dnia 27 lutego 2018r.
PODINSPEKTOR
Referatu Terenowo-Prawnego
Aleksandra Rak

Złącze umieścić w granicy działki, 0,25 m od sąsiedniej działki.
Kabel wyciąć z ist. złącza ZKP nr 00494 dz. nr 516 i w prowadzić do proj. złącza ZK1x-1P dz. nr 515
Ułożyć kabel NAY2Y-J 4x150 mm² pomiędzy proj. złączem, a istniejącym.

248/2017		
MAPA DO CELÓW PROJEKTOWYCH		
Oznaczenie kancelaryjne zgłoszenia pracy geodezyjnej		WGK.6640.1.3282.2017
PIŁA, UL. DESZCZOWA, DZIAŁKA: 515		
Godło Mapy:		6.195.10.24.3.4
Jednostka ewidencyjna	Identyfikator	301901_1
	nazwa	PIŁA
Obręb ewidencyjny	Identyfikator	0007
	nazwa	PIŁA
Skala mapy		1 : 500
Nazwa układu współrzędnych	prostokątny płaski	2000 POLUDNIK 18°
	Układ wysokości	KRONSTAD T
Oznaczenie granic obszaru, który był przedmiotem aktualizacji		
Informuje o służebności gruntowych mających wpływ na zagospodarowanie gruntów, zlokalizowanych w granicach projektowanej inwestycji *)		NIE BADANO
Data opracowania mapy		22 LISTOPADA 2017 ROKU
FIRMA „GEOMAP” Rafał Pijanowski 64-920 Piła Ul. Szybowników 4/4, tel. (67) 213 50 15 NIP 764-173-08-07 Regon 570335489 nazwa / imię i nazwisko wykonawcy		
Jan Pijanowski nr uprawnień geodezyjnych 804		
imię i nazwisko geodety uprawnionego, który wykonał mapę		or uprawnień i podpis geodety
*) Należy podać skróty opisu służebności gruntowej wraz ze sposobem jej oznaczenia na mapie, a w przypadku kiedy wykonano ustalenia obciążenia służebności iami - zamieścić stosowną informację		

Podpisano ten niniejszy dokument i został
opracowany w wyniku przebiegu
i realizacji prac geodezyjnych
i innych służebnych i innych
specjalistycznych wysoce kwalifikowanych
państwowych geodetów i inżynierów
i kadry technicznej

STANOWIŁSKI
P.3019.2017.2910
(Identyfikator oddziaływny modelu zasch - operatu techniczny)
2017 - 12 - 08
(Data wypisu z ewidencji nieruchomości i innych danych z terenu)

(Imię, nazwisko i podpis osoby realizującej prace)

OBIEKT:	Dom jednorodzinny Piła, ul. Deszczowa 20, dz. nr 515	Zlecenie: 5000415689
INWESTOR	ENEA OPERATOR Sp. z o.o. RD Piła, AL. Poznańska 34, 64-920 Piła	Skala: 1:500
RODZAJ DOKUMENTACJI	Przyłącze kablowe nn 0,4kV Projekt zagospodarowania terenu	NR RYS 1
OPRACOWAŁ mgr inż. Andrzej Bączkiewicz	Podpis	DATA
PROJEKTANT mgr inż. Arkadiusz Kowalski	Podpis	luty 2018
Nr ewid. WKP/0173/PW/0E/03		