

ZARZĄDZENIE NR 1521(243)18
PREZYDENTA MIASTA PIŁY
z dnia 12 czerwca 2018 r.

w sprawie wyrażenia zgody na ustanowienie służebności przesyłu

Na podstawie art. 30 ust. 1 i ust. 2 pkt 3 ustawy z 8 marca 1990 r. o samorządzie gminnym (Dz. U. z 2018 r. poz. 994 z późn. zm.), art. 13 ust. 1 ustawy z 21 sierpnia 1997 r. o gospodarce nieruchomościami (Dz. U. z 2018 r. poz. 121 z późn. zm.), art. 305¹ ustawy z 23 kwietnia 1964 r. Kodeks cywilny (Dz. U. z 2018 r. poz. 1025 z późn. zm.) oraz § 7 uchwały Nr XXXIX/542/17 Rady Miasta Piły z 29 sierpnia 2017 r. w sprawie określenia zasad gospodarowania nieruchomościami (Dz. Urz. Woj. Wlkp. z 2017 r., poz. 5799 z 6 września 2017 r.), zarządza się, co następuje:

§ 1. 1. Wyraża się zgodę na ustanowienie służebności przesyłu na nieruchomości oznaczonej geodezyjnie numerem **420** (obręb 36) o powierzchni **1,3200 ha**, położonej w Pile przy ul. Żwirowej (*dr – drogi*), opisanej w księdze wieczystej nr **PO11/00004786/8** prowadzonej przez Sąd Rejonowy w Pile; na rzecz Enea Operator Sp. z o. o. z siedzibą w Poznaniu (60-479) przy ul. Strzeszyńskiej 58, która zamierza wybudować i której własność stanowić będzie urządzenie nienależące do części składowych nieruchomości, tj. elektroenergetyczna linia kablowa nn 0,4 kV; polegającej na prawie korzystania z nieruchomości obciążonej w części o powierzchni 10,8 m²; w granicach lokalizacji urządzenia wskazanej na mapie informacyjnej stanowiącej załącznik do zarządzenia.

2. Ustanowienie służebności nastąpi odpłatnie, na czas nieokreślony.



3. Szczegółowe warunki ustanowienia służebności przesyłu zostaną określone w protokole z rokowań.

§ 2. Wykonanie zarządzenia powierza się Dyrektorowi Wydziału Gospodarki Nieruchomościami.

§ 3. Zarządzenie wchodzi w życie z dniem podpisania.

PREZYDENT MIASTA PIŁY
dr inż. Piotr Głowski

ZALĄCZNIK
DO ZARZĄDZENIA NR
PREZYDENTA MIASTA PIŁY
Z

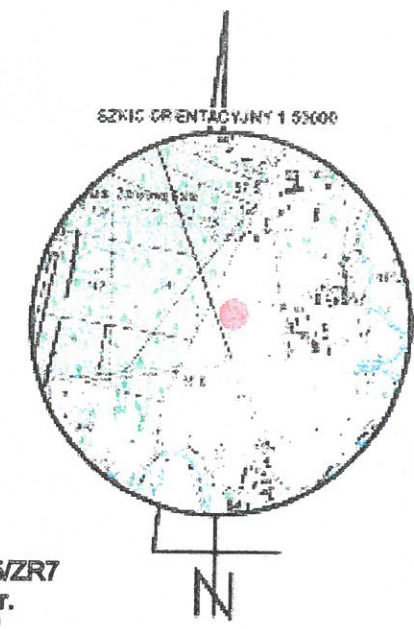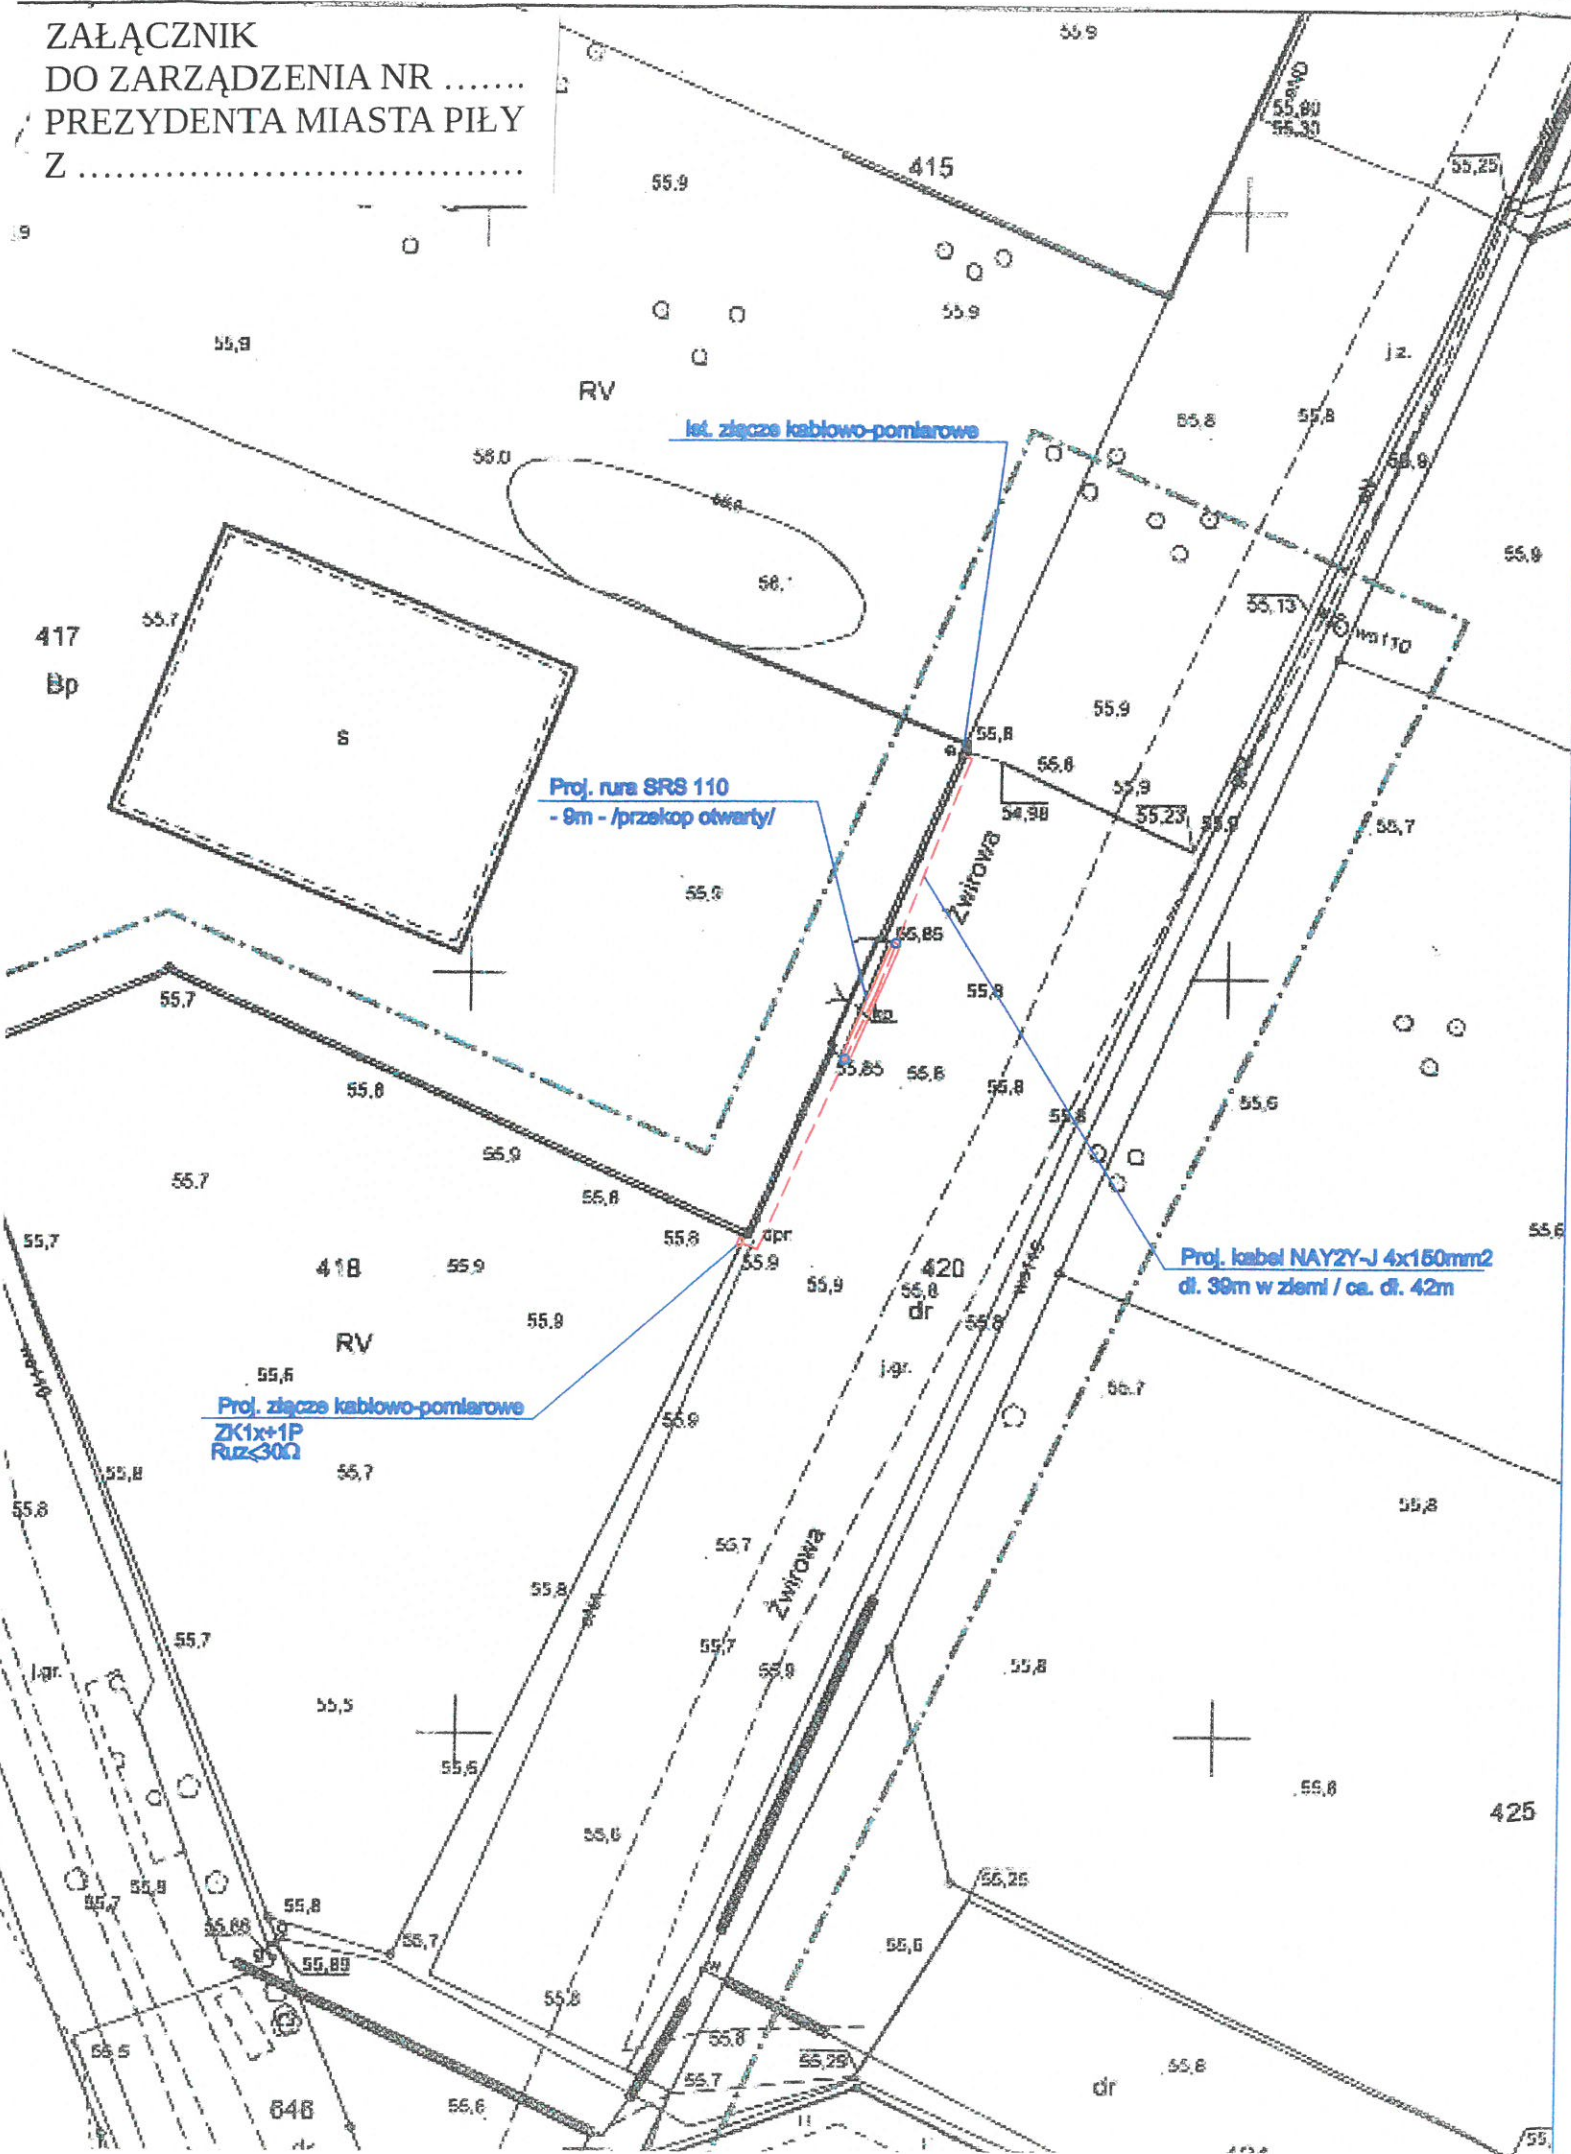

WTP nr:
47975/2017/OD5/ZR7
z dn. 21.12.2017r.
"WAGATRONIK"
Andrzej Gront
ul. Wyspiańskiego 15/2
64-920 Piła
P=5kW

MAPA DO CELÓW PROJEKTOWYCH		
Oznaczenie katastralne zgłoszenia pracy geodezyjnej		WGR.6642.1.231.2018
PIŁA, UL. ŻWIROWA – WAPIENNA, DZIAŁKA: 418		
Gedło Mapy: 6.193.10.14.1.4; 6.193.10.14.2.3		
Jednostka ewidencyjna	Identyfikator	301901_1
Obręb ewidencyjny	nazwa	PIŁA
	Identyfikator	0036
Skala mapy	nazwa	PIŁA
	Identyfikator	0036
Skala mapy		1 : 500
Nazwa układu współrzędnych	prostokątny płaski	2000 POLSKIE 18°
	Układ wysokości	KROKOSZAD T
Oznaczenie granic obszaru, który był przedmiotem aktualizacji		
Informacje o służebności gruntowych mających wpływ na zagospodarowanie gruntów zlokalizowanych w granicach projektowanej inwestycji: *)		NIE BADANO
Data opracowania mapy		30 STYCZNIA 2018 ROKU
FIRMA „GEOMAP” Rafał Pijonowski 64-920 Piła ul. Wyspiańskiego 44 tel. (57) 211 51 18 NIP 164-27548-07 Regon 57033469 www.geomap.pl		
Jan Pijanowski nr uprawnień geodezyjnych 804		

POŚWIADCZA SIĘ, ŻE NINIEJSZY DOKUMENT ZOSTAŁ
OPRACOWANY W WYNIKU PRAC GEODEZYJNYCH
I KARTOGRAFICZNYCH WŁASNYMI SIŁAMI Z WNIEM
OPARCIEM NA WYKONANYCH PRACACH POMIAROWYCH I MATERIAŁACH
POSIADANYCH W BAZIE DANYCH GEODEZYJNEGO
URZĘDU MIASTA PIŁY

STASZCZA PIŁSKI
7.30.19 2018 432
23 LUT. 2018

URZĘD MIASTA PIŁY
Bogdan Staszczak
Kierownik Urzędu Miasta Piły

URZĄD MIASTA PIŁY
Wydział Gospodarki Nieruchomościami
Referat Terenowo-Prawny
64-920 PIŁA
Pl. Staszica 10
tel.067 210 42 36, fax 067 212 35 65

Uzgodniono pisemnie
Prezydent Miasta Piły
znak: GWT-IV 6853 47. 2018
L. P. INSPEKTOR
Referatu Terenowo-Prawnego
Aleksandra Rak

OBIEKT:	Posiłek usługowy Piła ul. Żwirowa, dz. nr 418	Znaczenie ogólnokrajowe
INWESTOR:	ENEA OPERATOR Sp. z o.o. FD PRA, AL. Poznański 34, 64-920 Piła	Skala: 1:500
RODZAJ DOKUMENTACJI:	Przyłącze kablowe nn 0,4kV Projekt zagospodarowania terenu	NR RYS 1
OPRACOWAŁ mgr inż. Andrzej Bąkiewicz	Podpis	DATA
PROJEKTANT mgr inż. Artur Kowalski Nr ewid. WPK0178PNOB08	Podpis	miesiąc 2018