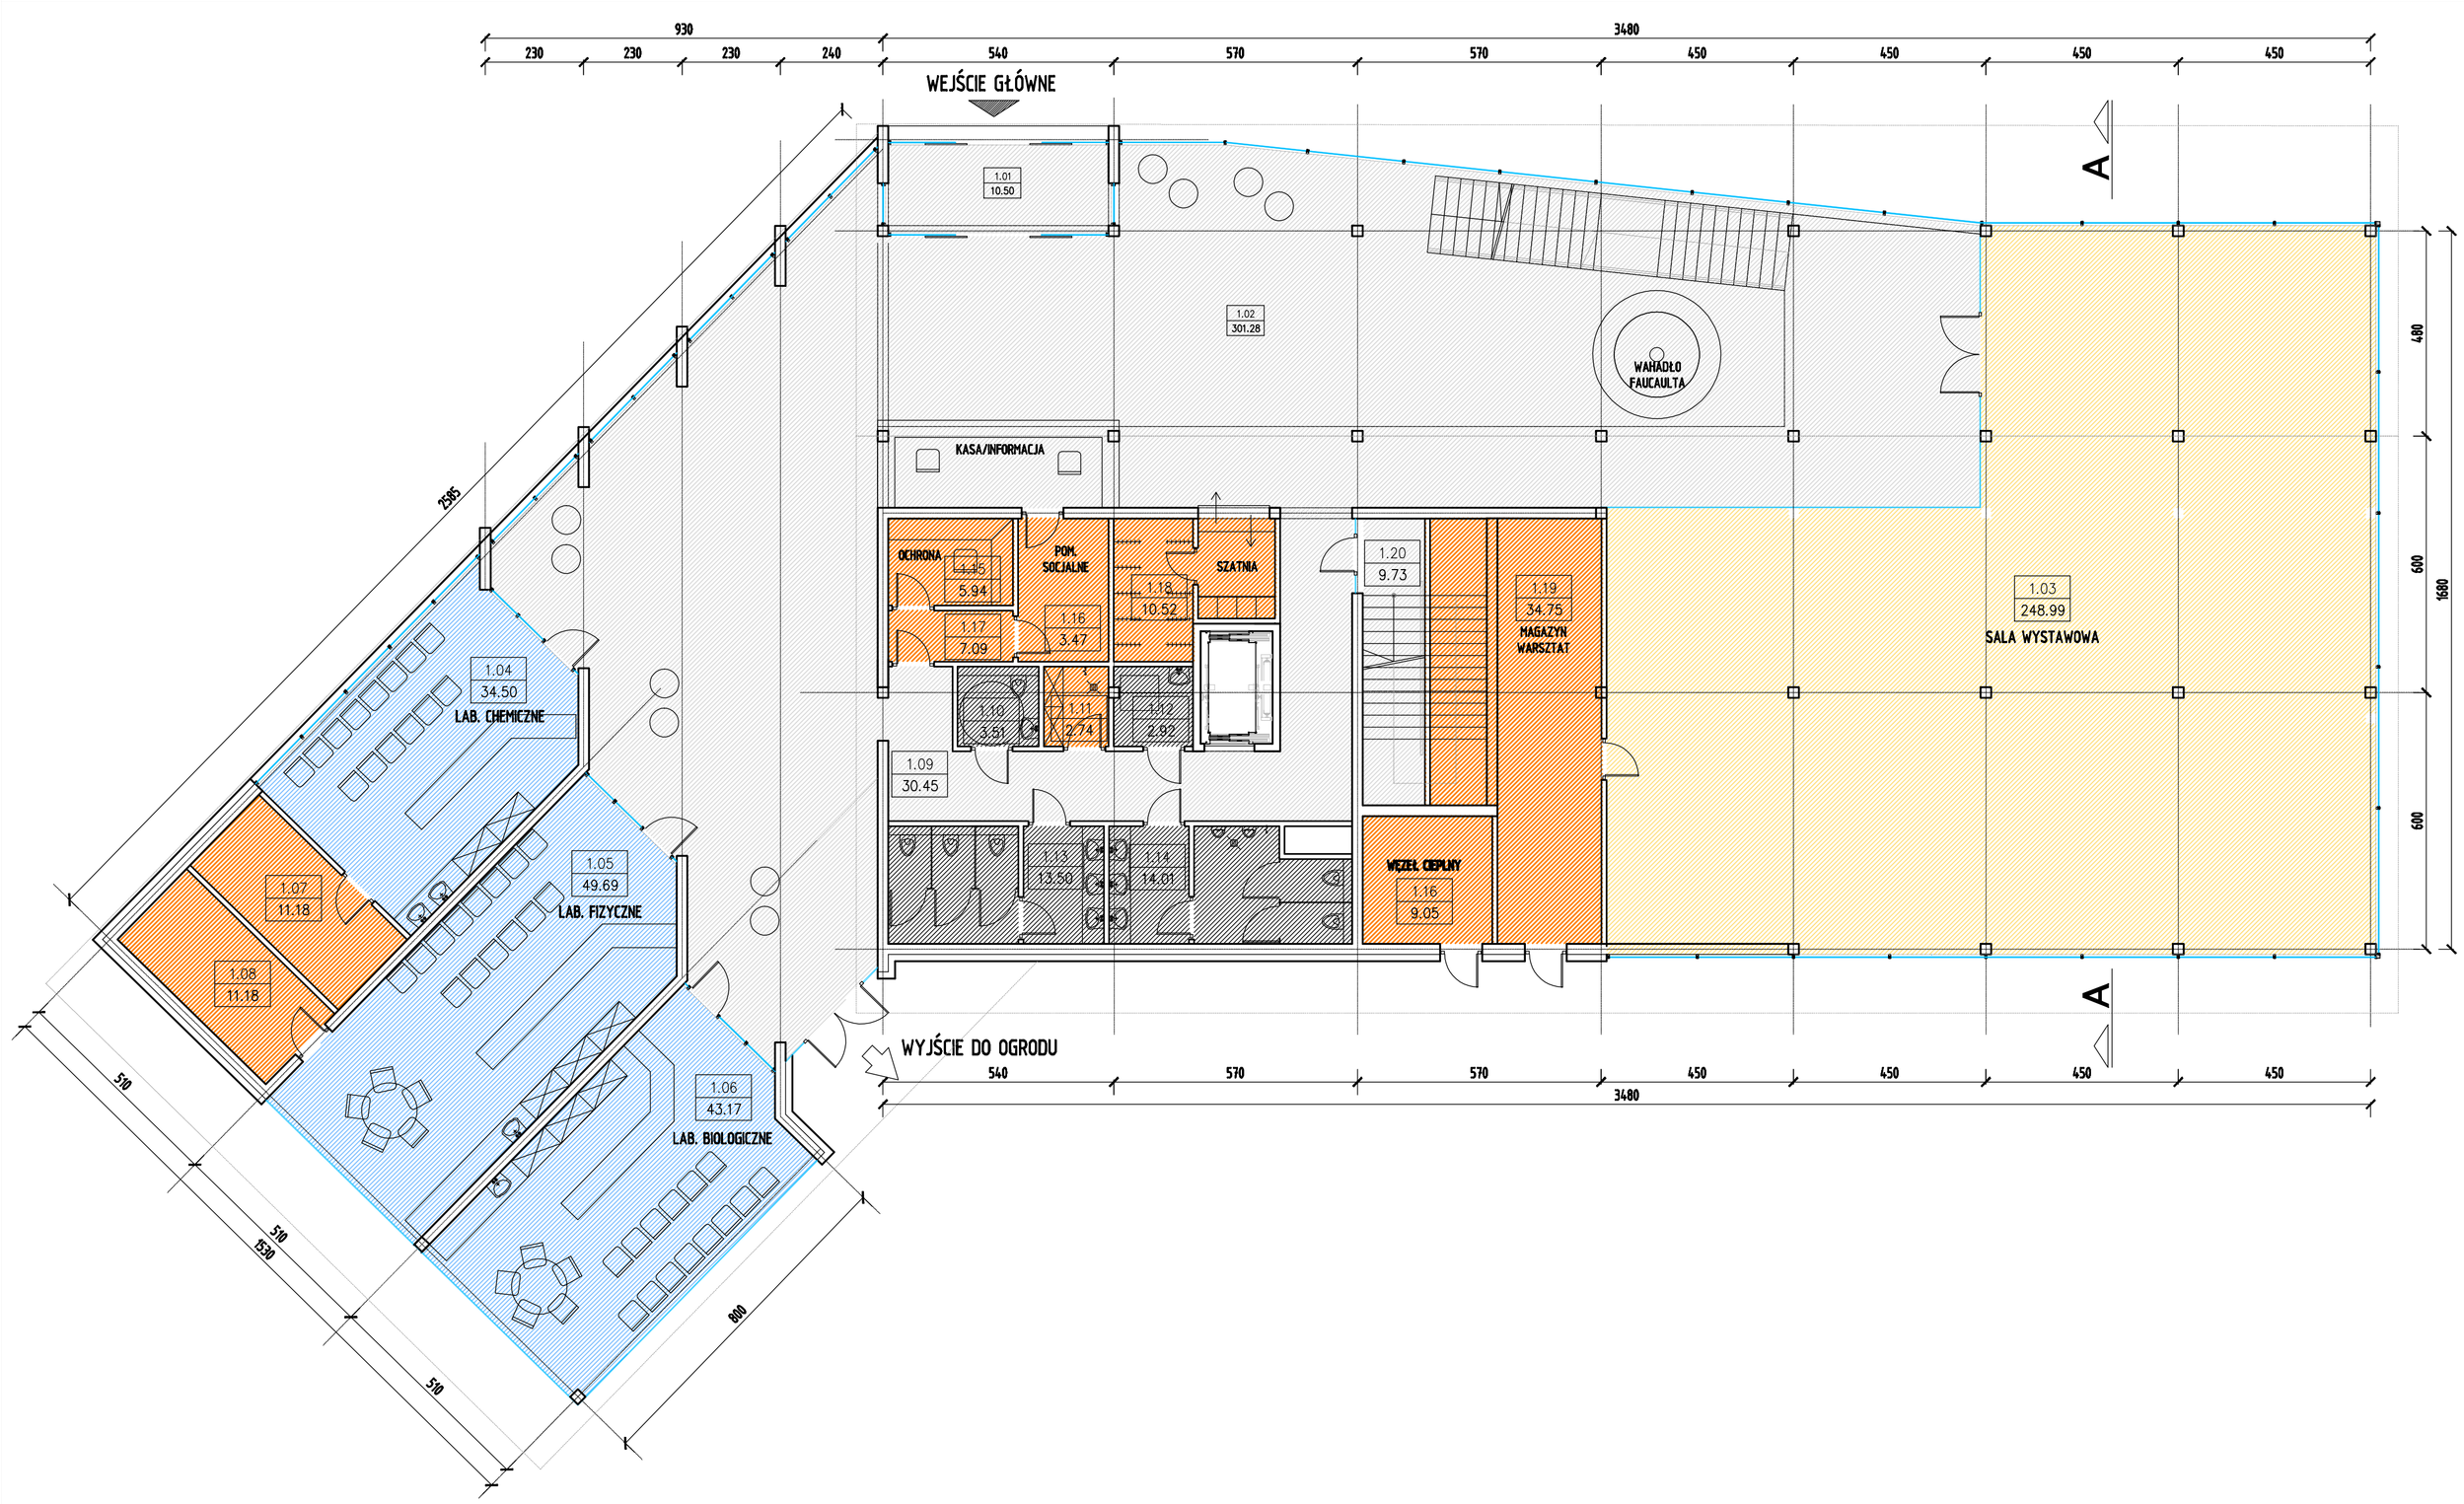


BILANS POWIERZCHNI

–

| NR POM. | NAZWA POMIESZCZENIA | RODZAJ POSADZKI | POW. PODŁOGI | POW. H>190cm |
|---|---|---|---|---|
| 1.01 | Wiatrołap | – | 10.50 | 10.50 |
| 1.02 | Hall | – | 301.28 | 301.28 |
| 1.03 | Sala wystawowa | – | 248.99 | 248.99 |
| 1.04 | Labolatorium chemiczne | – | 34.50 | 34.5 |
| 1.05 | Labolatorium fizyczne | – | 49.69 | 49.69 |
| 1.06 | Labolatorium bilogiczne | – | 43.17 | 43.17 |
| 1.07 | Zaplecze | – | 11.18 | 11.18 |
| 1.08 | Zaplecze | – | 11.18 | 11.18 |
| 1.09 | Komunikacja | – | 30.45 | 30.45 |
| 1.10 | Wc dla niepełnosprawnych | – | 3.51 | 3.51 |
| 1.11 | Pom. porządkowe | – | 2.74 | 2.74 |
| 1.12 | Pom. dla matki z dzieckiem | – | 2.92 | 2.92 |
| 1.13 | Wc damski | – | 13.50 | 13.50 |
| 1.14 | Wc męski | – | 14.01 | 14.01 |
| 1.15 | Ochrona | – | 5.94 | 5.94 |
| 1.16 | Komunikacja | – | 3.47 | 3.47 |
| 1.17 | Pom, socjalne | – | 7.09 | 7.09 |
| 1.18 | Szatnia | – | 10.52 | 10.52 |
| 1.19 | Magazyn | – | 34.75 | 34.75 |
| 1.20 | Klatka schodowa | – | 9.73 | 9.73 |
| RAZEM PARTER | | | 849.12 | 849.12 |

# *PARK ODKRYWCÓW*

## *rzut parteru 1:100*


jednostka projektowa

"ARCHI-GRAF"
BIURO OBSŁUGI ARCHITEKTONICZNEJ
arch. JANUSZ KICIŃSKI
arch. ROMAN SZUMNY
64–920 PIŁA UL. KOŚSAKA 110 TEL./FAX (067)2137075 ; 3512757


inwestor:
***Gmina Piła***
***Pl. Staszica 10, 64-920 Piła***

nazwa i adres obiektu budowlanego:
***koncepcja urbanistyczno-architektoniczna***
***PILSKA STREFA AKTYWNOŚCI - etap II (bez mediateki)***
***Piła - północna część wyspy miejskiej wraz z terenami nadrzecznymi***

projektował:
mgr inż. arch. Janusz Kiciński
uprawnienia budowlane do projektowania bez ograniczeń w specjalności architektonicznej
Nr ewiden. GP–7342/1828/91

opracował: mgr inż. arch. Aldona Terczyńska

tytuł rysunku: ***PARK ODKRYWCÓW RZUT PARTERU***

nr rys.: PK–805–14–10 branża: ARCHITEKTURA

etap projektowania: projekt koncepcyjny | data opracowania: grudzień 2014 | skala: 1:100