plansza nasadzeń zastępczych *1:500*

TEREN CENTRUM STRZELECTWA SPORTOWEGO "TARCZA", DZIAŁKA NR GEOD. 51/4

NASADZENIA ZASTĘPCZE W ZWIĄZKU Z PLANOWANĄ WYCINKĄ DRZEW DLA

ROZBUDOWY CENTRUM SPORTOWO - REKREACYJNEGO "AQUAPARK" W PILE

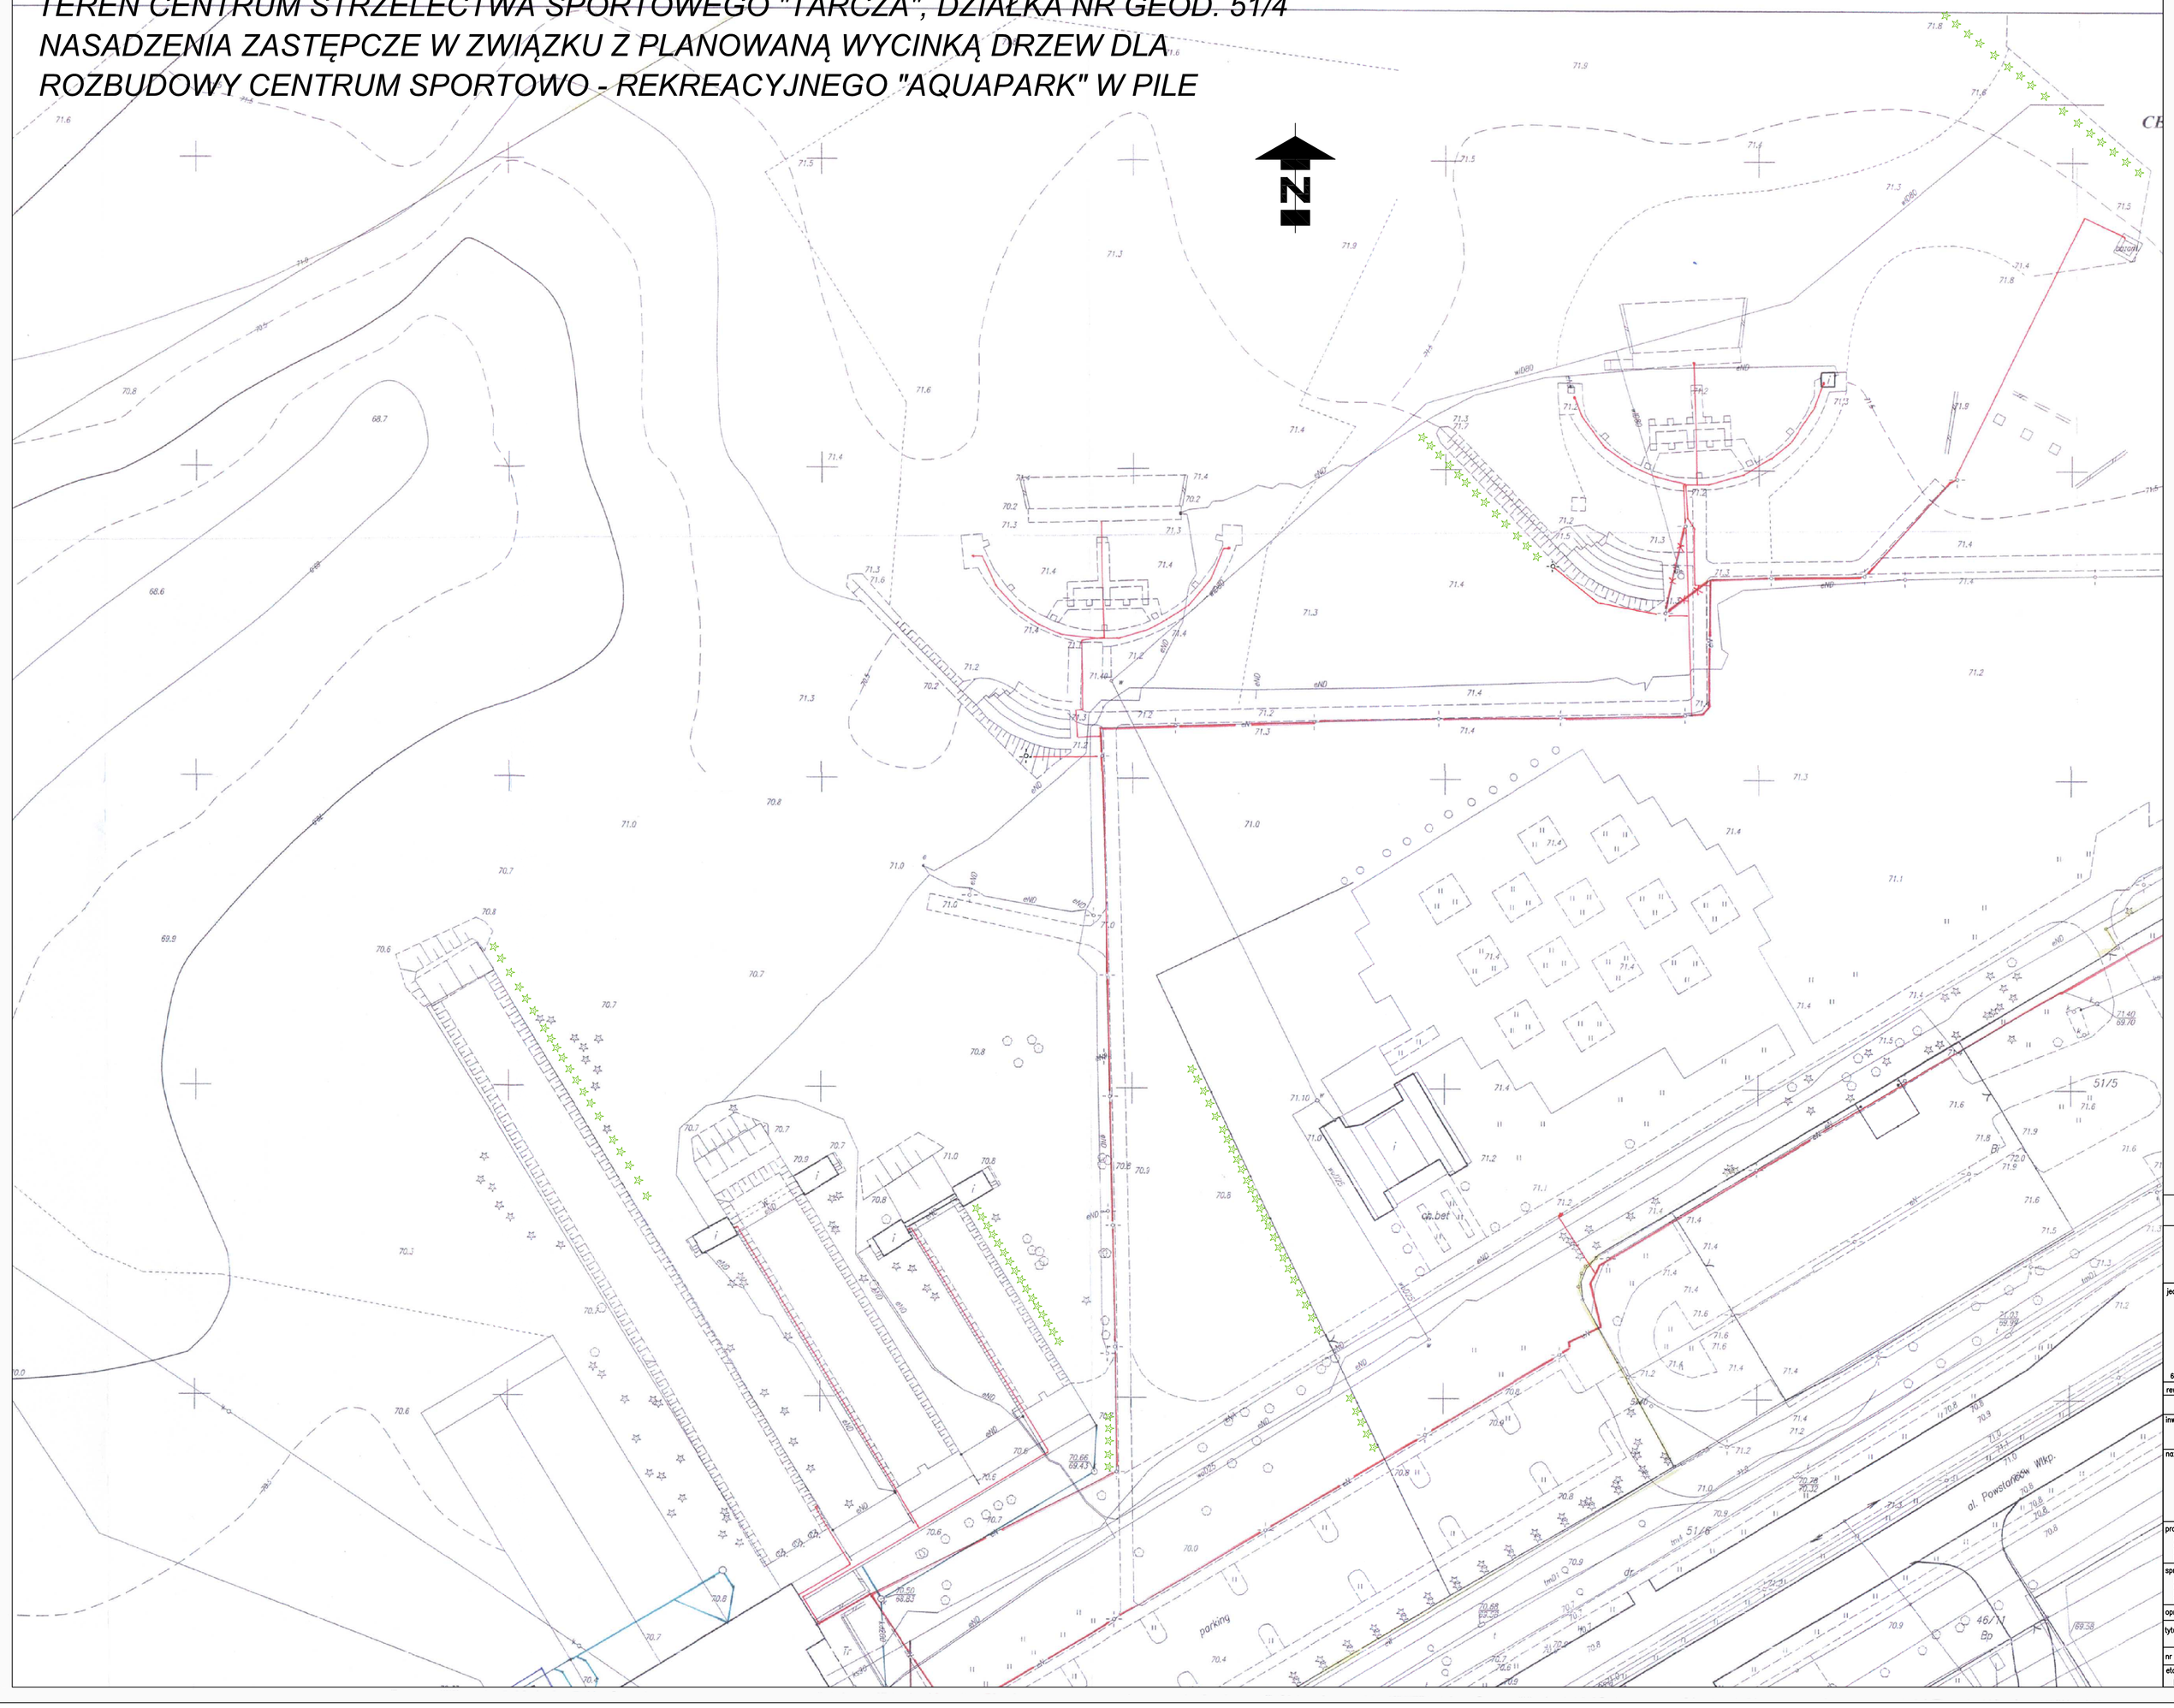

Oznaczenia

Projektowane drzewa iglaste w ilości 50 sztuk sosna czarna i 50 sztuk żywotnik olbrzymi

jednostka projektowa

"ARCHI-GRAF"

BIURO OBSŁUGI ARCHITEKTONICZNEJ
arch. JANUSZ KICIŃSKI
arch. ROMAN SZUMNY

64-920 PIŁA UL. KOSSAKA 11D TEL./FAX (067)2137075 ; 3512757

rewizja:	modyfikacje:	projektant:	data:	podpis:

inwestor:
GMINA PIŁA,
Plac Staszica 10, 64-920 Piła

nazwa i adres obiektu budowlanego:
ROZBUDOWA CENTRUM SPORTOWO-REKREACYJNEGO "AQUAPARK" W PILE
ETAP I - BASEN SPORTOWY
Piła, ul. Artura Grottgera 4, dz. nr 275/16,
jedn. ewid. 301901_1, obręb ewid. 0015

projektował:
mgr inż. arch. Janusz Kiciński
upoważnienie budowlane do projektowania
bez ograniczeń w specjalności architektonicznej
nr ewiden. GP-I-7342/1828/91

sprawdził:
mgr inż. arch. Roman Szumny
upoważnienie budowlane do projektowania
bez ograniczeń w specjalności architektonicznej
nr ewiden. GP-I-7342/1874/94

opracował: inż. Aleksandra Michalska

tytuł rysunku: *PLANSZA NASADZEŃ ZASTĘPCZYCH - CENTRUM STRZELECTWA SPORTOWEGO TARCZA*

nr rys.: PZD–817–15–05		branża: ARCHITEKTURA
etap projektowania: projekt budowlany	data oprac.: styczeń 2016	skala: 1:500