

UCHWAŁA NR

RADY MIASTA PIŁY

z dnia

w sprawie nadania nazw ulic

Na podstawie art. 18 ust. 2 pkt 13 ustawy z dnia 8 marca 1990r. o samorządzie gminnym (Dz. U. z 2001r. Nr 142, poz. 1591, z 2002 r. Nr 23 poz. 220, Nr 62 poz. 558, Nr 113 poz. 984, Nr 153 poz. 1271, Nr 214 poz. 1806, z 2003 r. Nr 80 poz. 717, Nr 162 poz. 1568, z 2004r. Dz.U. Nr 102 poz. 1055, Nr 116 poz. 1203, Nr 167 poz. 1759, 2005r. Dz. U. Nr 172 poz. 1441, Nr 175 poz. 1457, z 2006 r. Nr 17 poz. 128, Nr 181 poz. 1337, z 2007 r. Nr 48 poz. 327, Nr 138 poz. 974, Nr 173 poz. 1218, z 2008 r. Nr 180 poz. 1111) Rada Miasta Piły uchwala, co następuje:

§ 1

Nadaje się nazwę ulicy stanowiącej fragment obwodnicy śródmiejskiej na odcinku pomiędzy ul. Mickiewicza – ul. Okrzei, oznaczonej na załączniku mapowym nr 1 – **Podgórna**.

§ 2

Nadaje się nazwę nowopowstałej ulicy położonej pomiędzy ul. Łączną i ul. Fritsa Philipsa, oznaczonej na załączniku mapowym nr 2 – **Prześwit**.

§ 3

Nadaje się nazwę nowopowstałej ulicy położonej w rejonie ulic Asnyka – Prymasa Stefana Wyszyńskiego - Kochanowskiego, oznaczonej na załączniku mapowym nr 3 – **Jana Kasprowicza**

§ 4

Nadaje się nazwę ulicy położonej w rejonie ulic Sowiej i ul. Orlej, oznaczonej na załączniku mapowym nr 4 - **Kukułcza**.

§ 5

Wykonanie uchwały powierza się Prezydentowi Miasta Piły.

§ 6

Uchwała wchodzi w życie po upływie 14 dni od ogłoszenia w Dzienniku Urzędowym Województwa Wielkopolskiego.

UZASADNIENIE

do

Uchwały Rady Miasta Piły Nr

z dnia

w sprawie nadania nazw ulic

W związku z wydzieleniem geodezyjnym nowych dróg na terenie miasta Piły, nastąpiła konieczność podjęcia stosownej uchwały która ureguluje sprawę ich nazewnictwa.

Potrzeba nadania nazwy ulicy dotyczy także drogi położonej w rejonie ul. Sowiej i ul. Orlej ze względu na konieczność nadania numerów porządkowych wybudowanym przy tej drodze nieruchomościom.

Nazwy ulic wymienione w uchwale, związane są tematycznie z nazwami ulic sąsiadujących (np. Jana Kasprowicza, Kukułcza) jak również z ich cechami charakterystycznymi (np. Podgórna, Prześwit).


W związku z powyższym podjęcie niniejszej uchwały uważam za zasadne.

ZALĄCZNIK NR 1


do Uchwały Nr

Rady Miasta Pily

z dnia

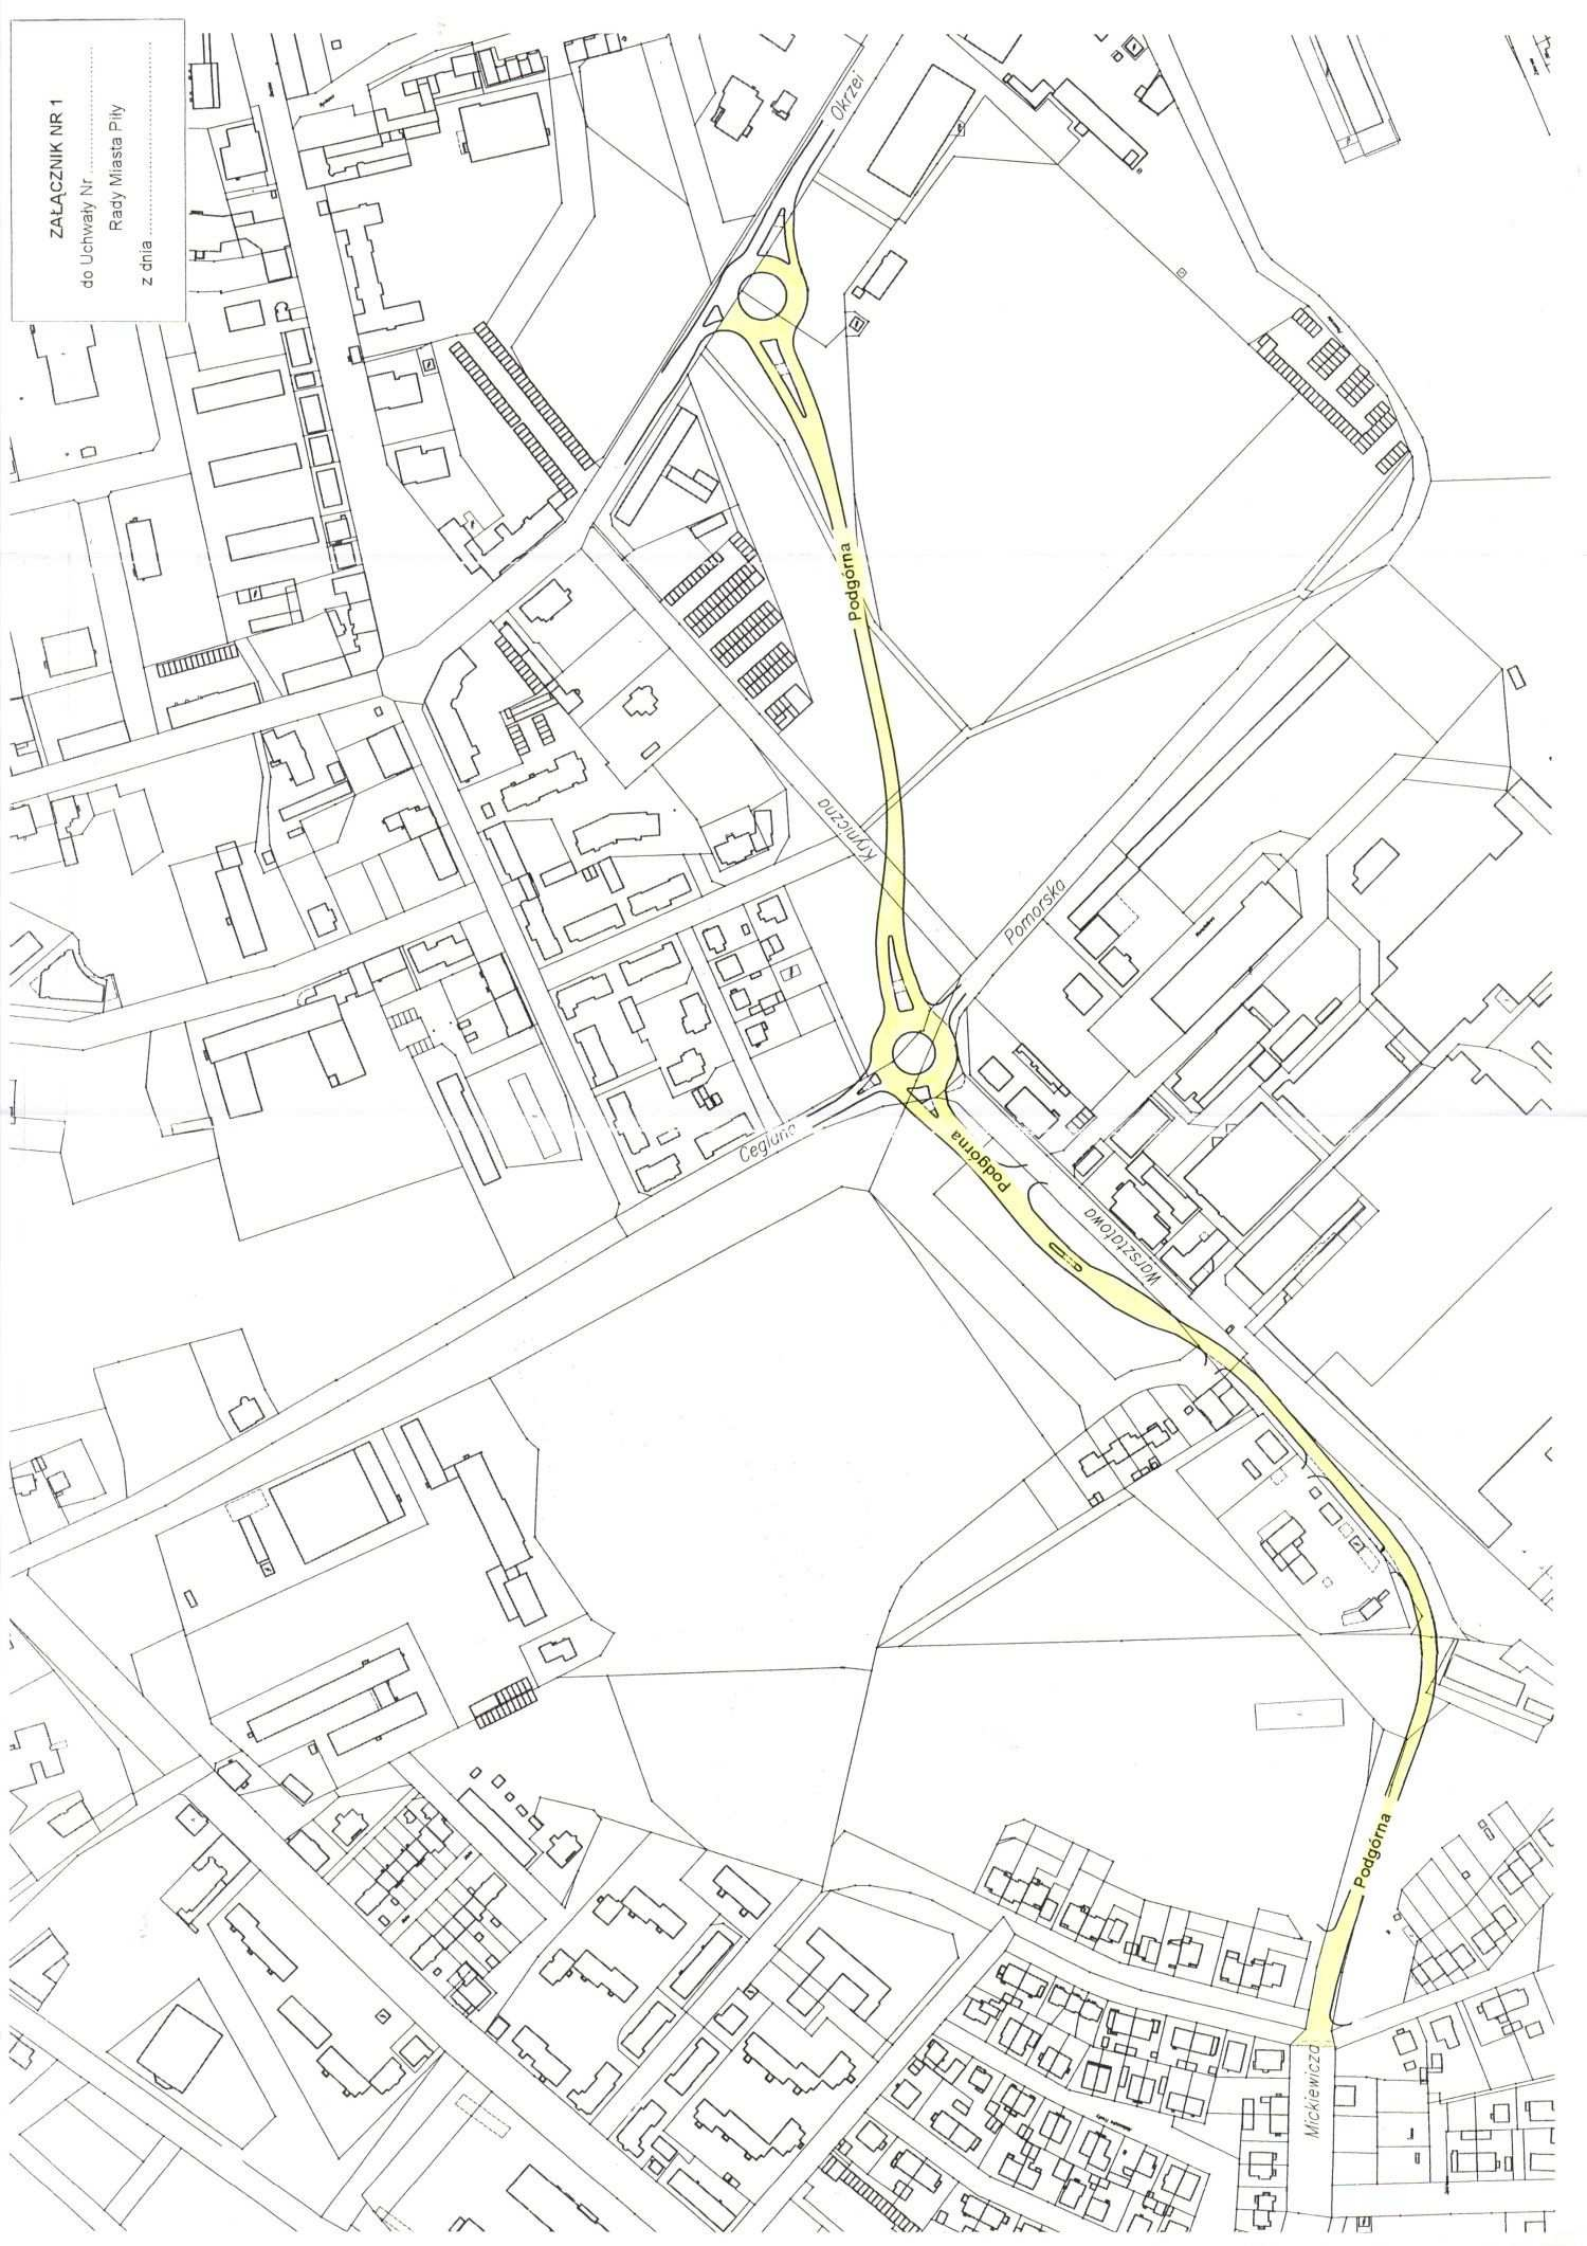

ZAŁĄCZNIK NR 2
do Uchwały Nr
Rady Miasta Piły
z dnia

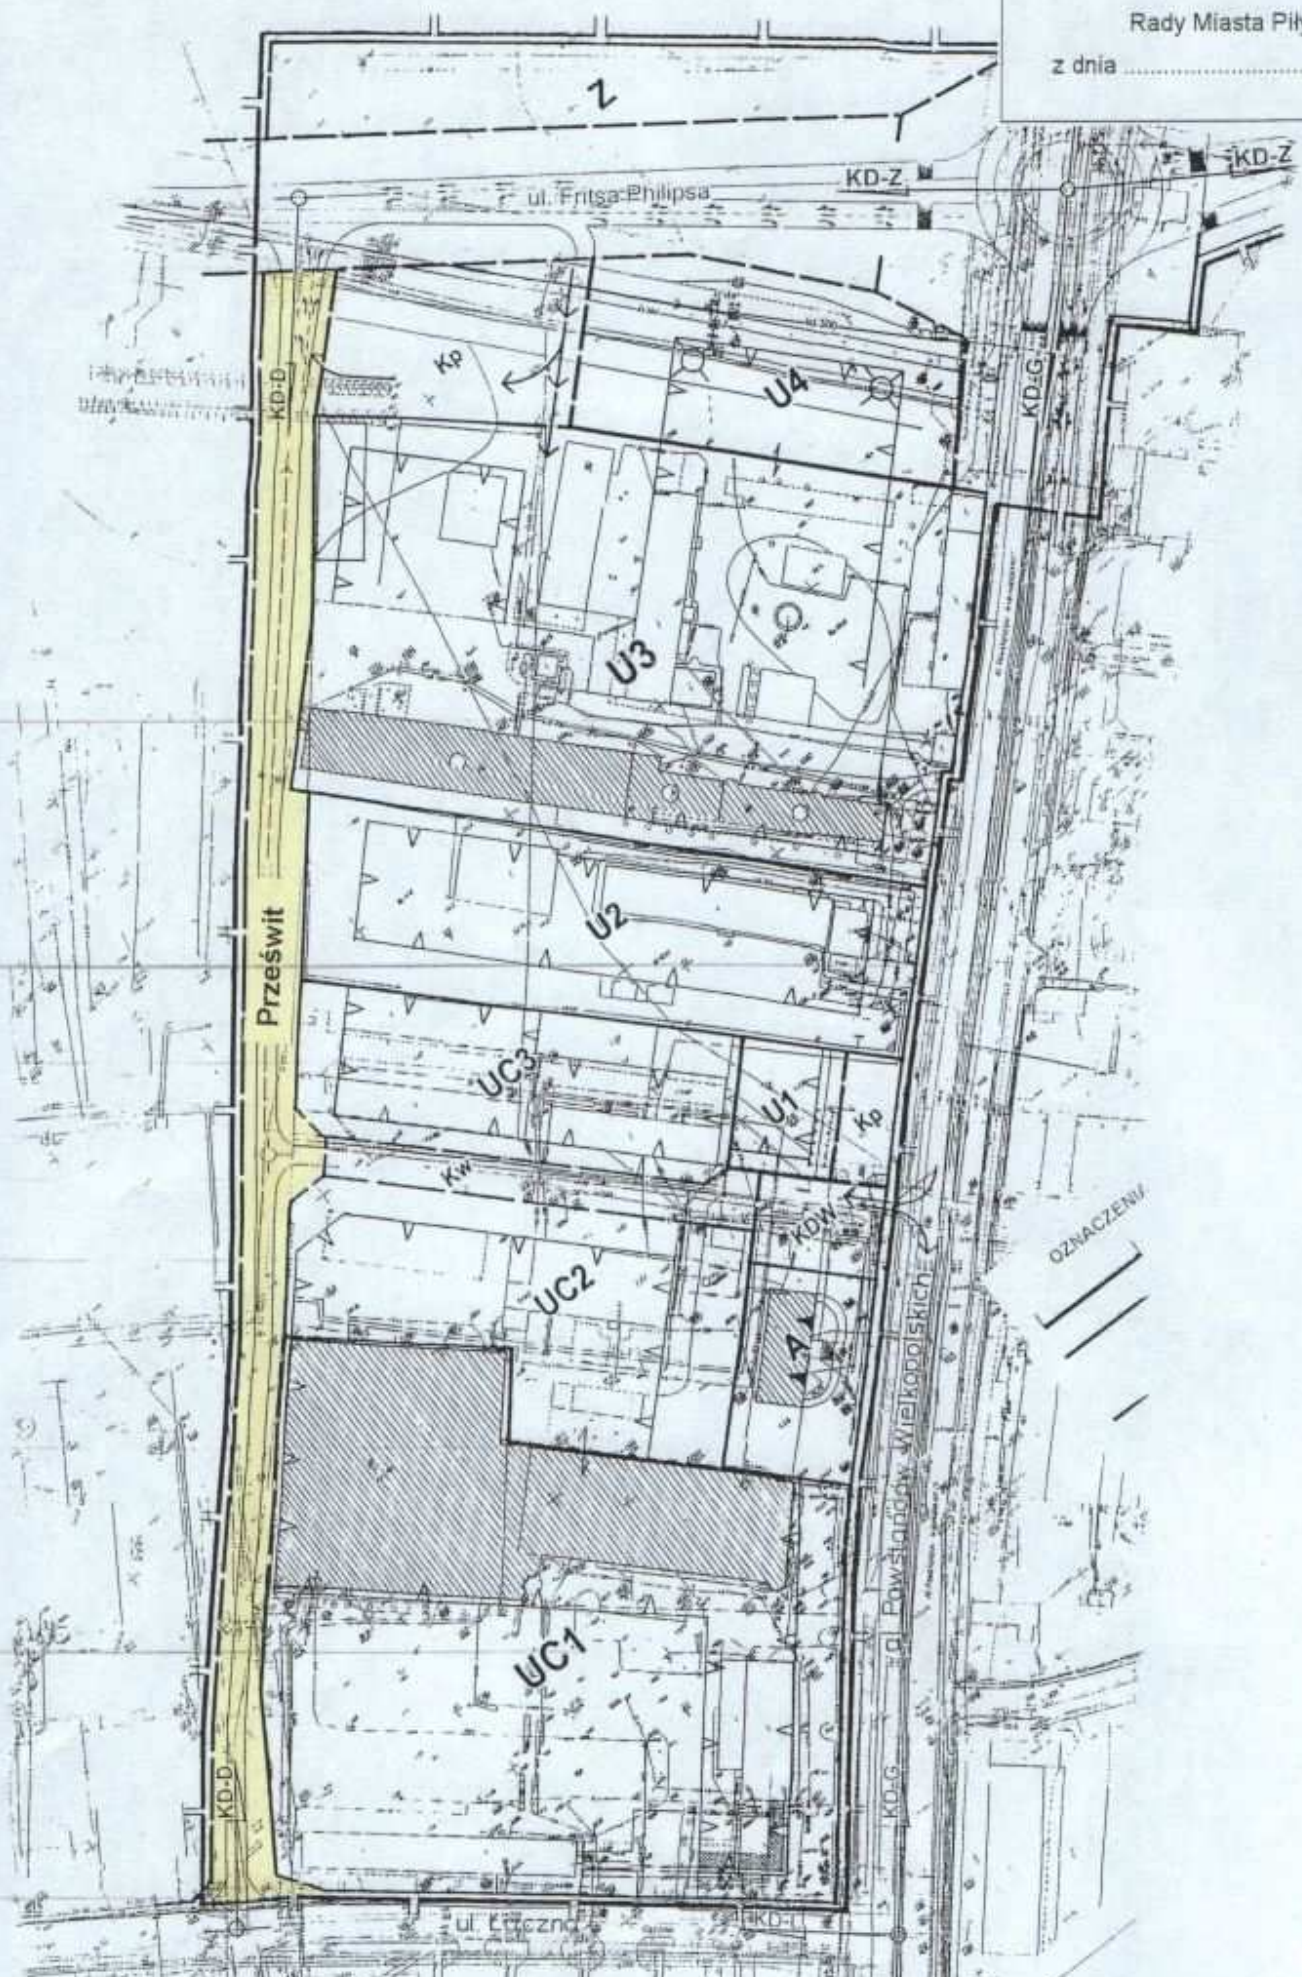


ZAŁĄCZNIK NR 3

do Uchwały Nr

Rady Miasta Piły

z dnia

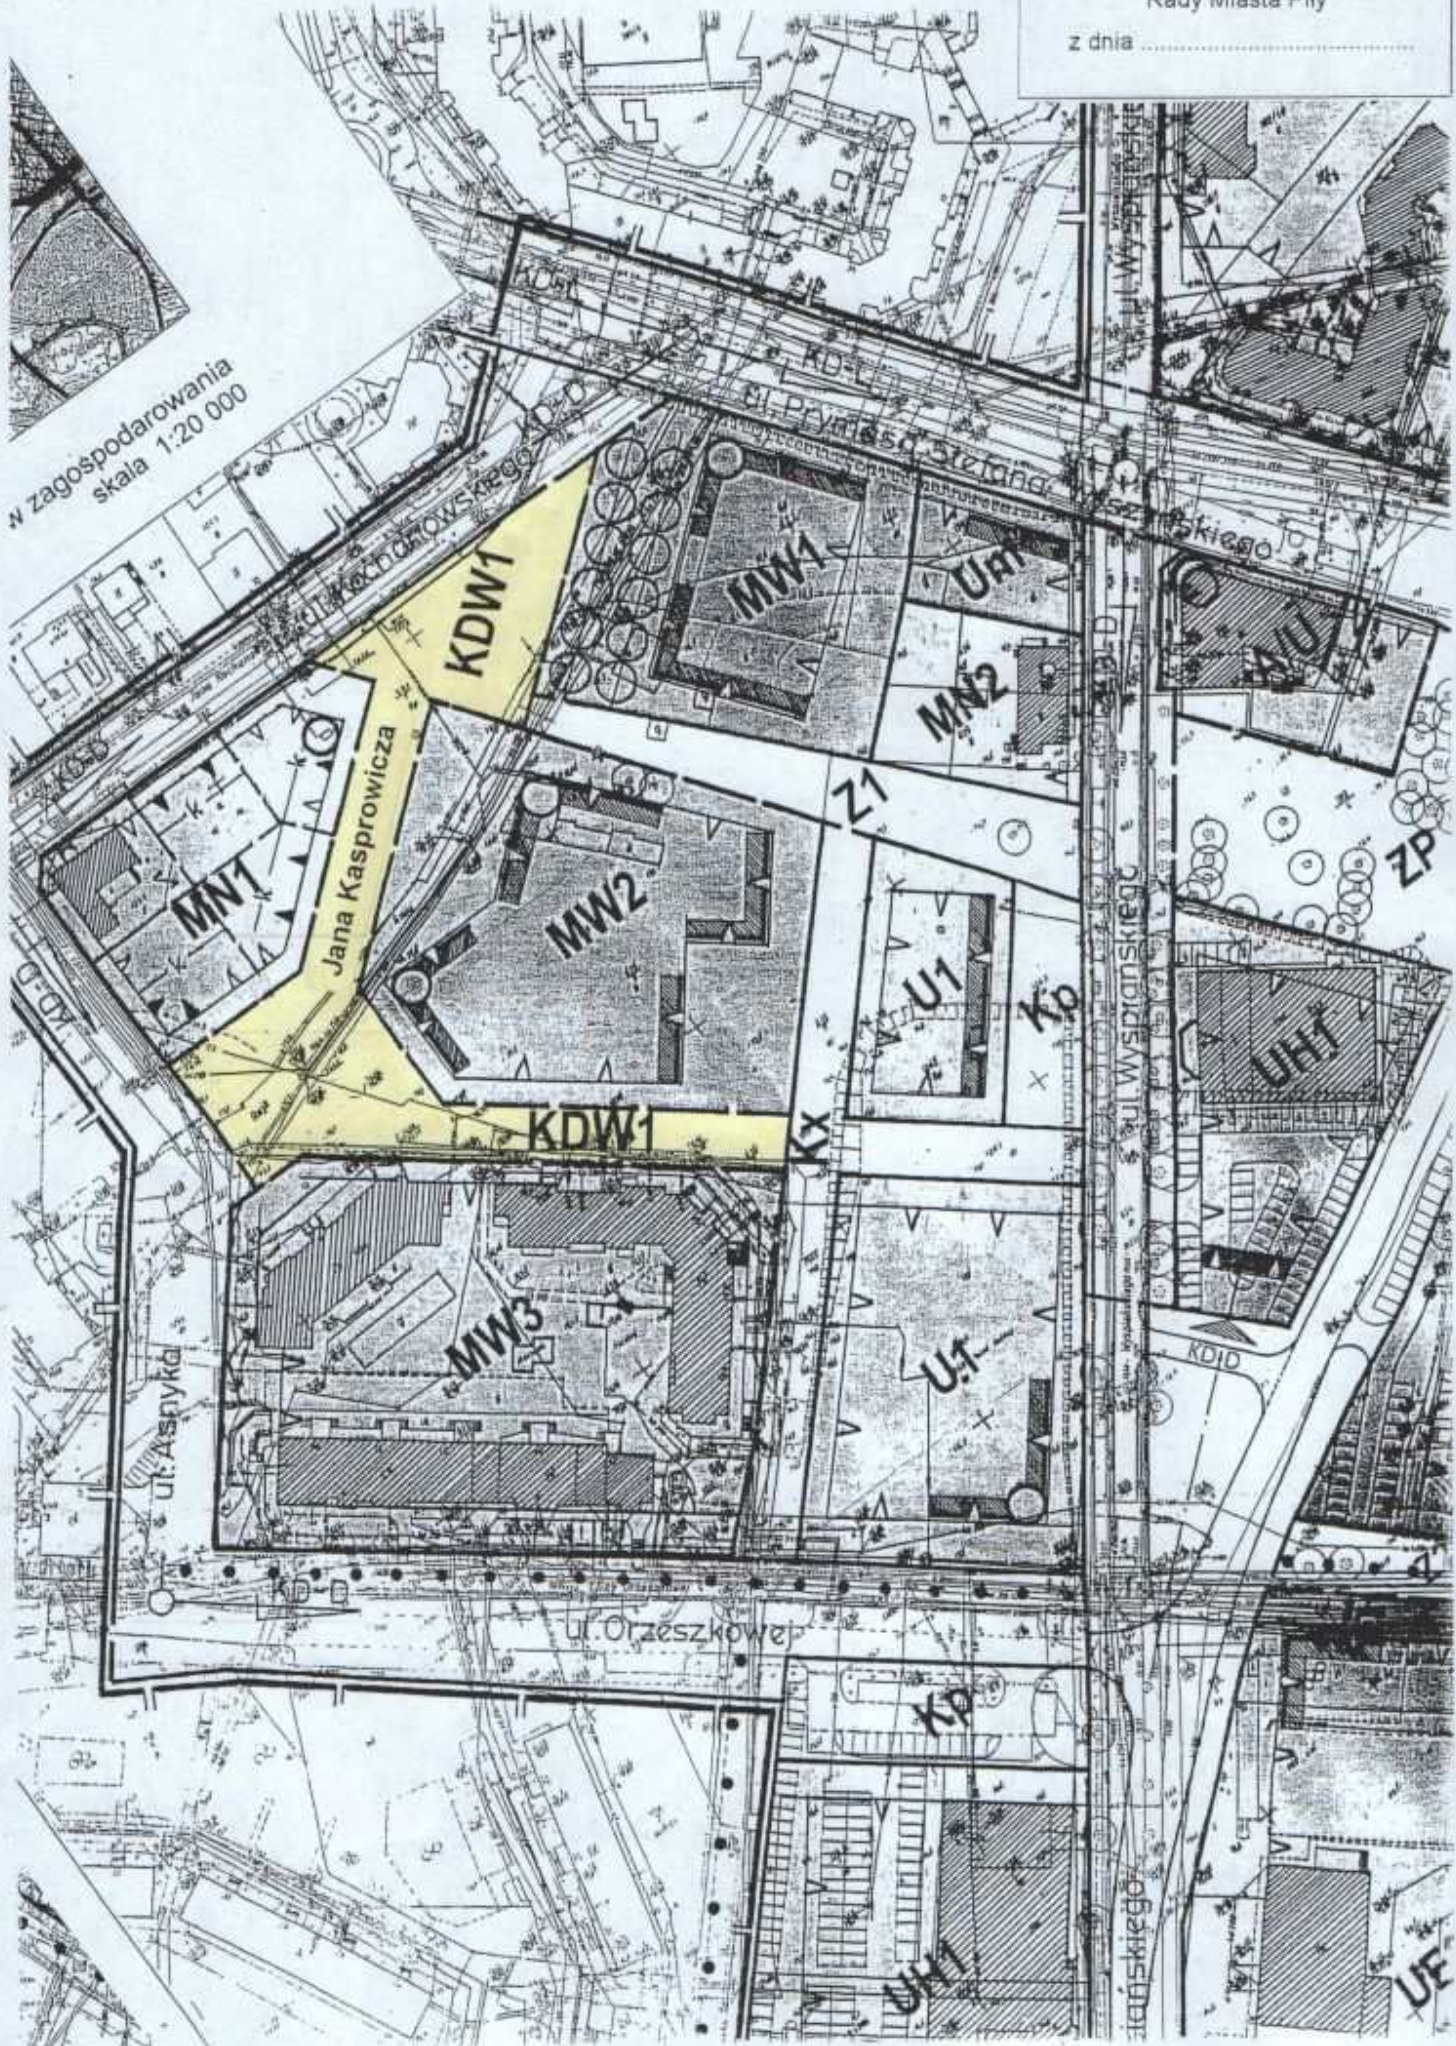

w zagospodarowania
skala 1:20 000

ZALĄCZNIK NR 4

do Uchwały Nr

Rady Miasta Piły

z dnia

