

**UCHWAŁA NR
RADY MIASTA PIŁY
z dnia**

w sprawie przystąpienia do sporządzenia miejscowego planu zagospodarowania
przestrzennego miasta Piły w rejonie ulic **Długosza i Krzywej**

Na podstawie art. 18 ust. 2 pkt 15 ustawy z dnia 8 marca 1990 r. o samorządzie gminnym (j. t. Dz. U. z 2001 r. Nr 142 poz. 1591 zmiana: Dz. U. z 2002 r. Nr 23 poz. 220, Nr 62 poz. 558, Nr 113 poz. 984, Nr 153 poz. 1271, Nr 214 poz. 1806, z 2003 r. Nr 80 poz. 717, Nr 162 poz. 1568, Dz. U. z 2004 r. Nr 102 poz. 1055, Nr 116 poz. 1203, Nr 167 poz. 1759, Dz. U. z 2005 r. Nr 172 poz. 1441, Nr 175 poz. 1457, Dz. U. z 2006 r. Nr 17 poz. 128, Nr 181 poz. 1337, Dz. U. z 2007 r. Nr 48 poz. 327, Nr 138 poz. 974, Nr 173 poz. 1218, Dz. U. z 2008r. Nr 180 poz. 1111), art. 14 ust. 1 i 4 ustawy z dnia 27 marca 2003 r. o planowaniu i zagospodarowaniu przestrzennym (Dz. U. Nr 80 poz. 717, zmiana: Dz. U. z 2004 r. Nr 6 poz. 41, Nr 141 poz. 1492, Dz. U. z 2005r. Nr 113 poz. 954, Nr 130 poz. 1087, Dz. U. z 2006 r. Nr 45 poz. 319, Nr 225 poz. 1635, Dz. U. z 2008r. Nr 199 poz. 1227, Nr 201 poz. 1237, Nr 220 poz. 1413),

**Rada Miasta Piły
uchwala, co następuje:**

§1.1. Prezydent Miasta Piły przystąpi do sporządzenia miejscowego planu zagospodarowania przestrzennego miasta Piły w rejonie ulic Długosza i Krzywej, zwanego dalej planem.

2. Granice obszaru objętego planem oznaczono graficznie na rysunku w skali 1 : 10000, stanowiącym załącznik do uchwały.

§2. Wykonanie uchwały powierza się Prezydentowi Miasta Piły.

§3. Uchwała obowiązuje z dniem podjęcia.

UZASADNIENIE

do uchwały w sprawie przystąpienia do sporządzenia miejscowego planu zagospodarowania przestrzennego miasta Piły **w rejonie ulic Długosza i Krzywnej.**

Na obszarze objętym przystąpieniem obowiązuje uchwała Nr VIII/46/99 Rady Miejskiej w Pile z dnia 2 marca 1999 r. w sprawie uchwalenia zmiany miejscowego planu ogólnego zagospodarowania przestrzennego miasta Piły w rejonie ulic: Długosza – al. Wojska Polskiego (Dz. Urz. Woj. Wlkp. Nr 51 poz. 1090 z 21.07.1999 r.).


W wyniku dokonanej w 2005 r. oceny aktualności miejscowych planów (uchwała Nr XLI/510/05 Rady Miasta Piły z dnia 29 listopada 2005 r.) – 15 planów, w tym miejscowy plan zagospodarowania przestrzennego w rejonie ulic: Długosza – al. Wojska Polskiego, oceniono jako nieaktualne. Powyższe potwierdzone zostało oceną z 03.2009 r. w odniesieniu do 5 planów, dla których nie przystąpiono do sporządzenia nowego planu.

Obowiązujący miejscowy plan zagospodarowania przestrzennego w rejonie ul. Długosza – al. Wojska Polskiego sporządzany był w trybie ustawy z 1994 r. i zapisy dotyczące przeznaczenia, jak również zakresu ustaleń nie są zgodne z przepisami ustawy z 27 marca 2003 r. o planowaniu i zagospodarowaniu przestrzennym. Zmiana planu dla całego obszaru przewidziana została w 2009 r. w wieloletnim programie sporządzania miejscowych planów zagospodarowania przestrzennego dla obszaru miasta Piły w okresie 01.09.2007 – 2009 r., a podjęcie uchwały uzasadnione jest formalnie i merytorycznie.

PREZYDENT
MIASTA PIŁY

/-/ Zbigniew Kosmatka

ZAŁĄCZNIK DO UCHWAŁY
NR
RADY MIASTA PIŁY
Z DNIA

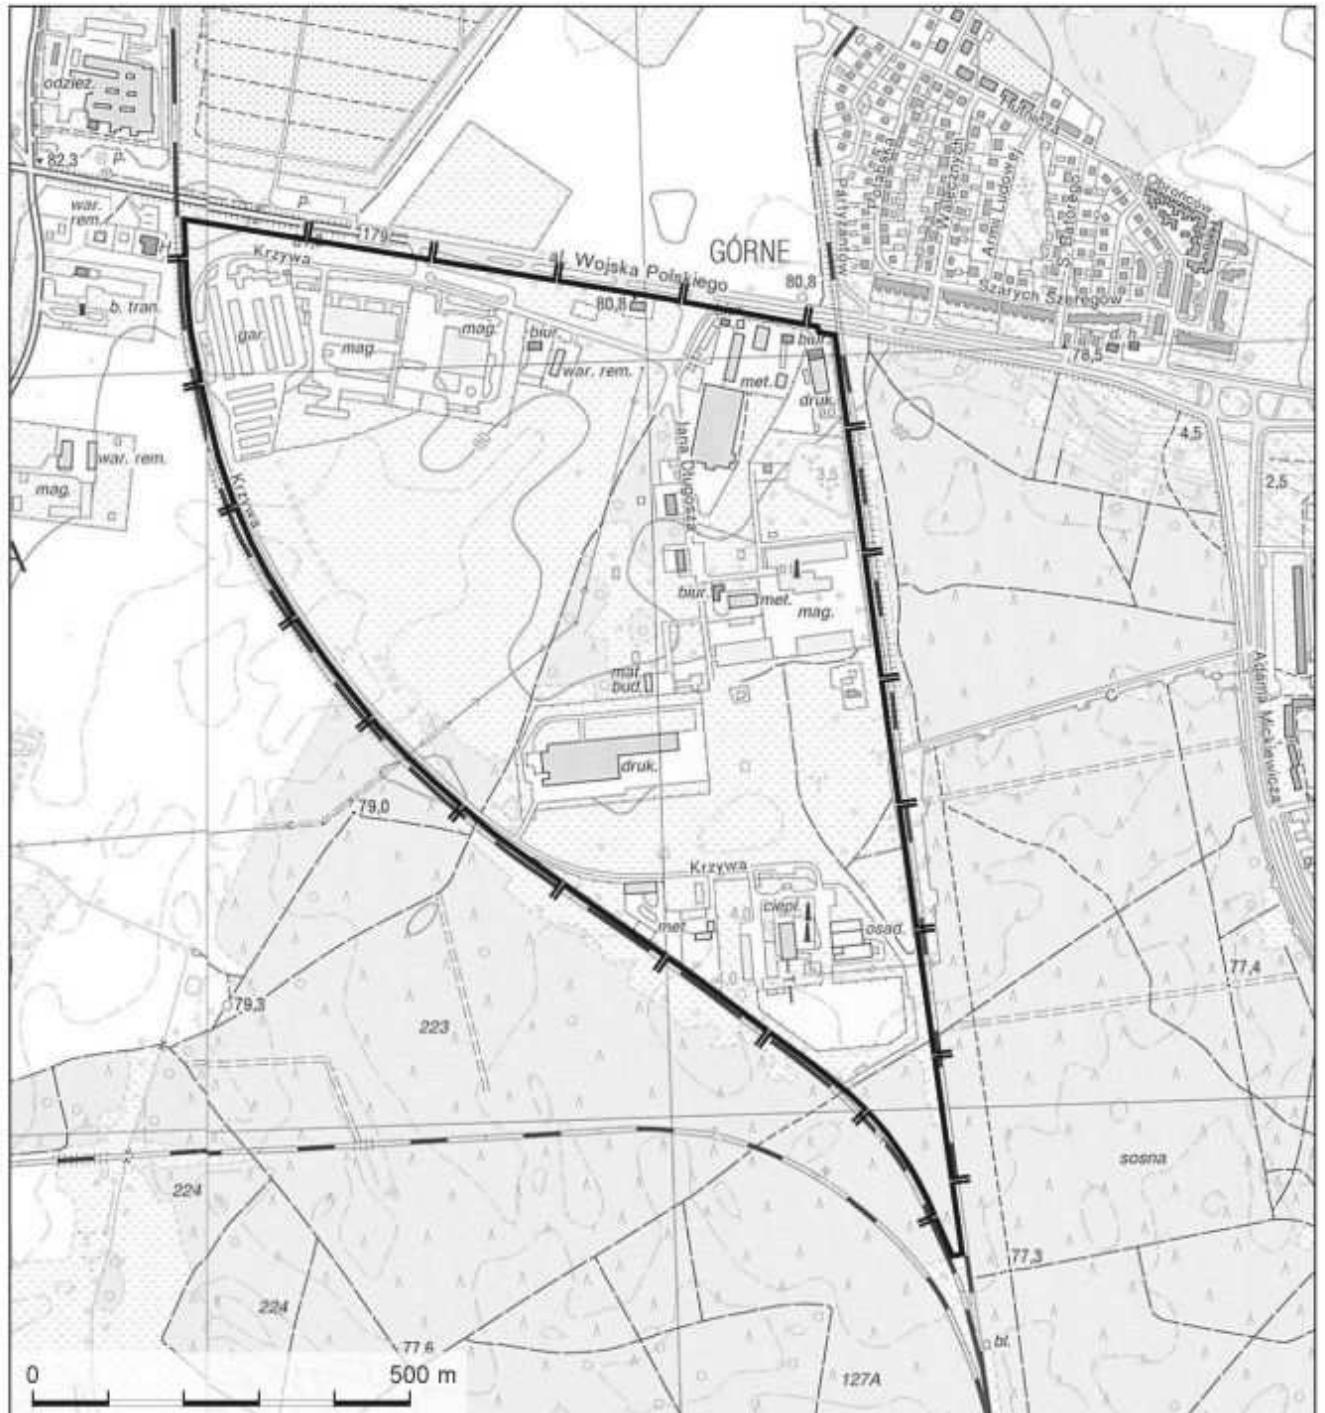

skala 1:10 000



granica obszaru objętego planem