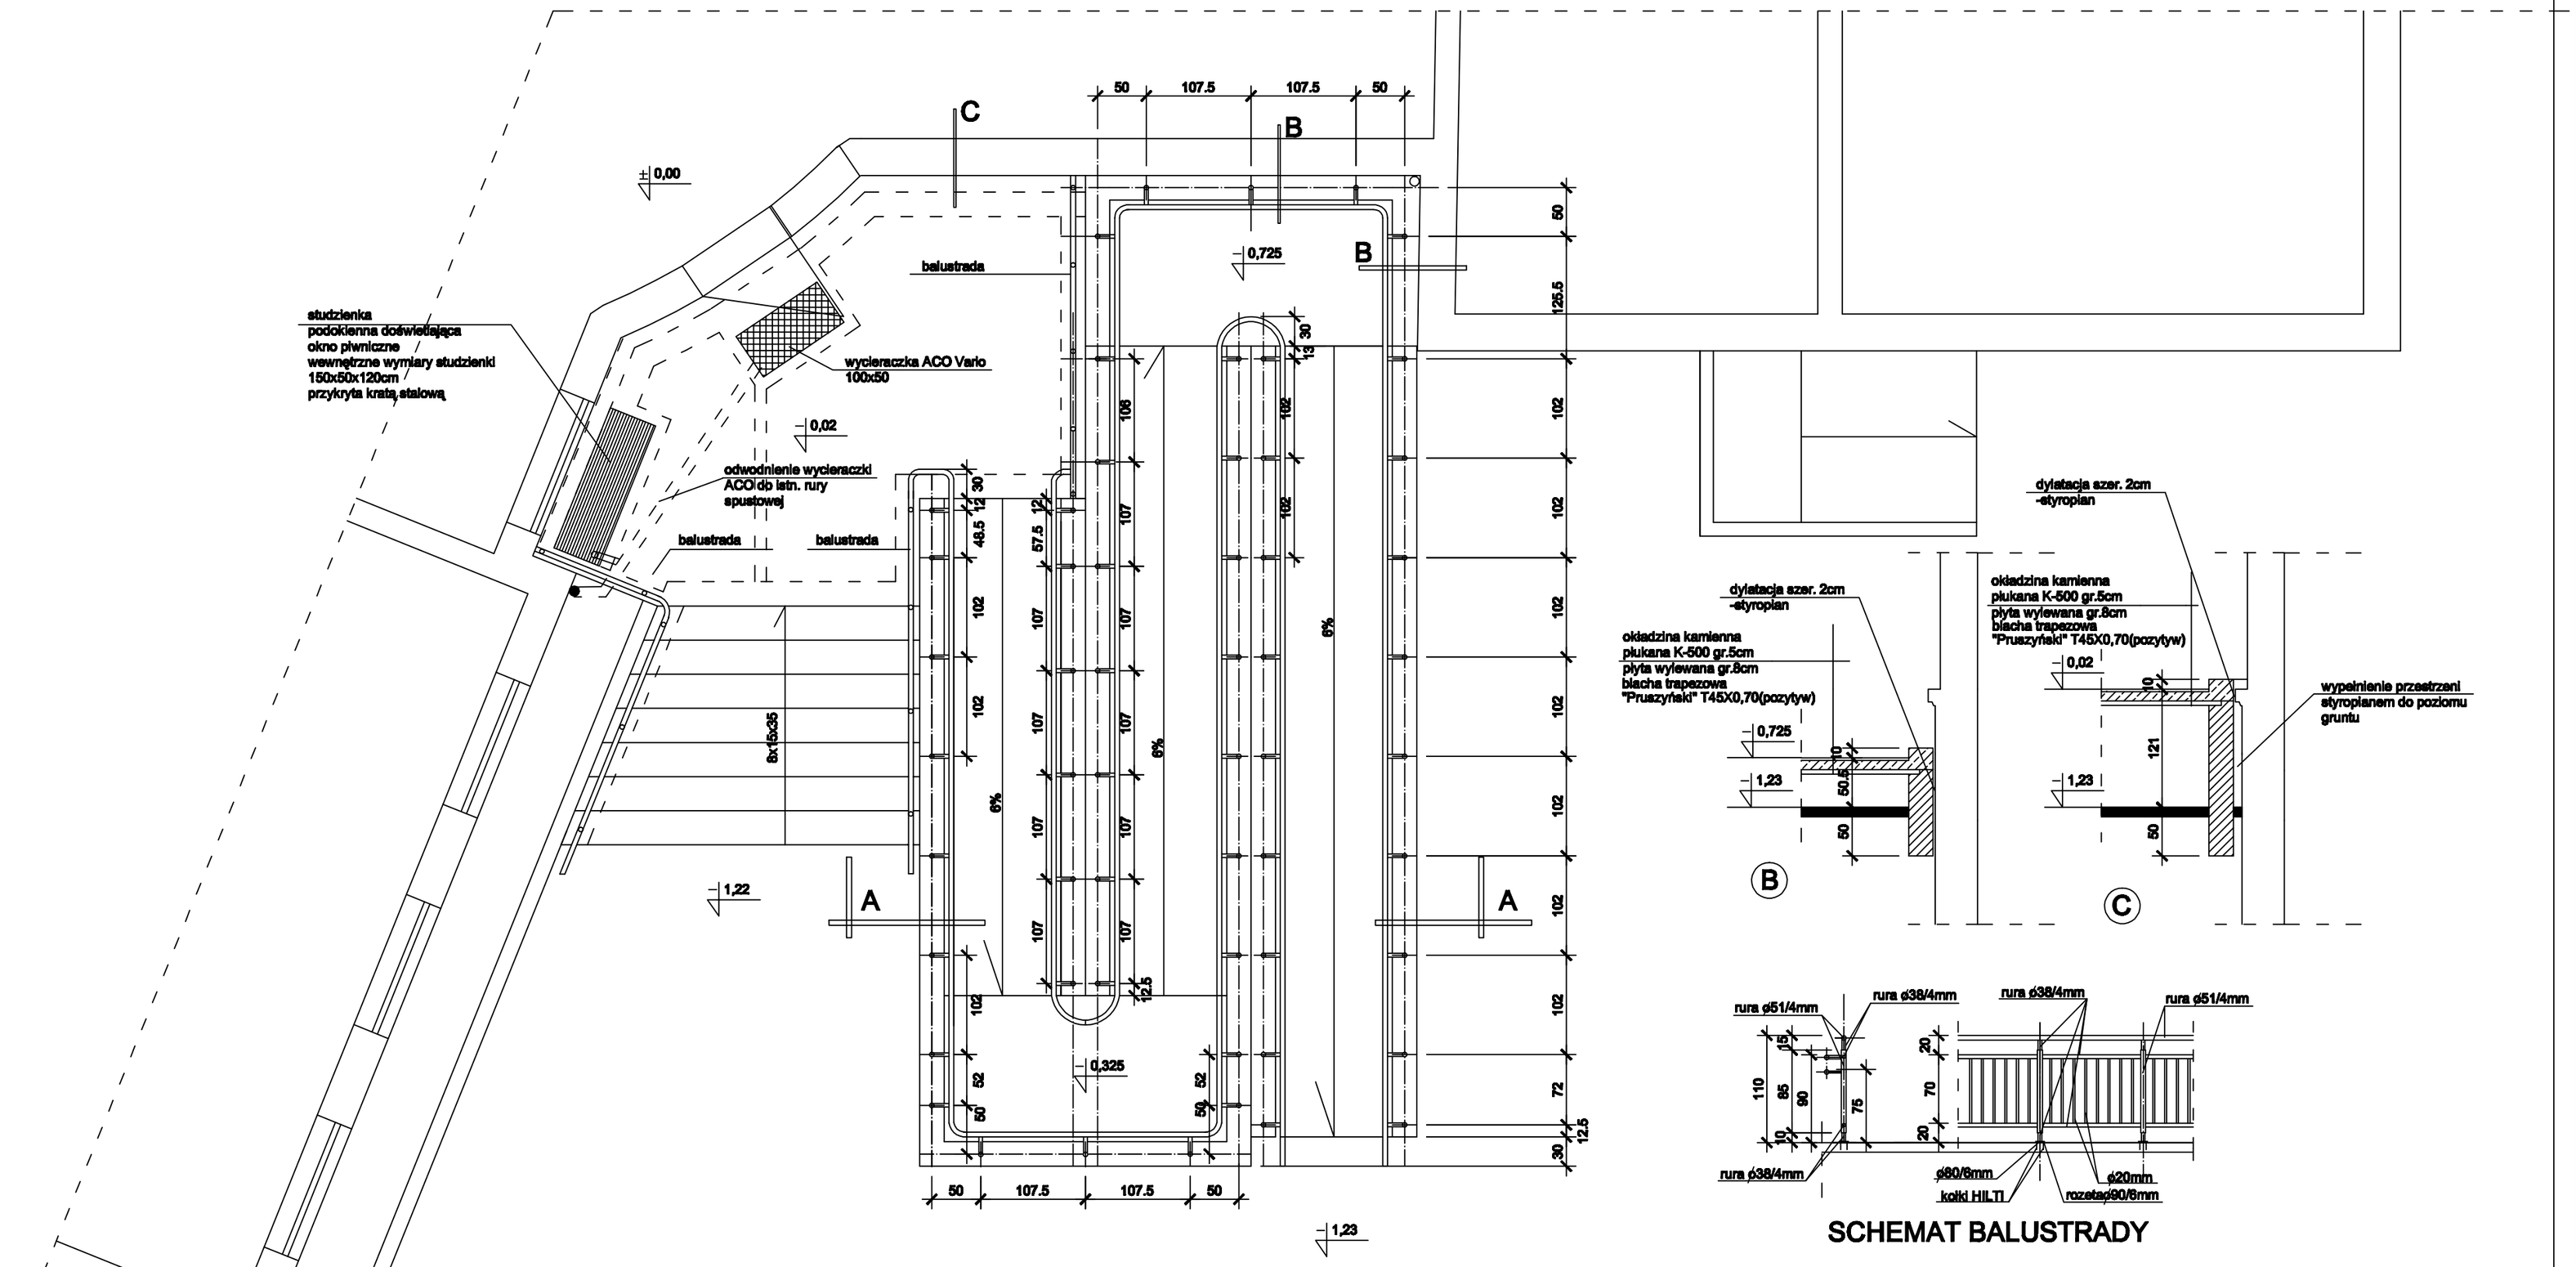

SCHEMAT BALUSTRADY

u w a g a !

PORĘCZE PRZY POCHYLNI I SCHODACH ZEWNĘTRZNYCH PRZED ICH POCZĄTKIEM I ZA KOŃCEM, NALEŻY PRZEDŁUŻYĆ O 30CM.

ODLEGŁOŚĆ W ŚWIETLE POMIĘDZY PIONOWYMI ELEMENTAMI BALUSTRADY (PRĘTAMI O20MM) POWINNA WYNOSIĆ 10CM.

R Z U T P O D J A Z D U

ROZMIESZCZENIE SŁUPKÓW

1:50