


KONCEPCJA PODZIAŁU LOKALU MIESZKALNEGO

1 : 100

ul. Żeleńskiego 33/1

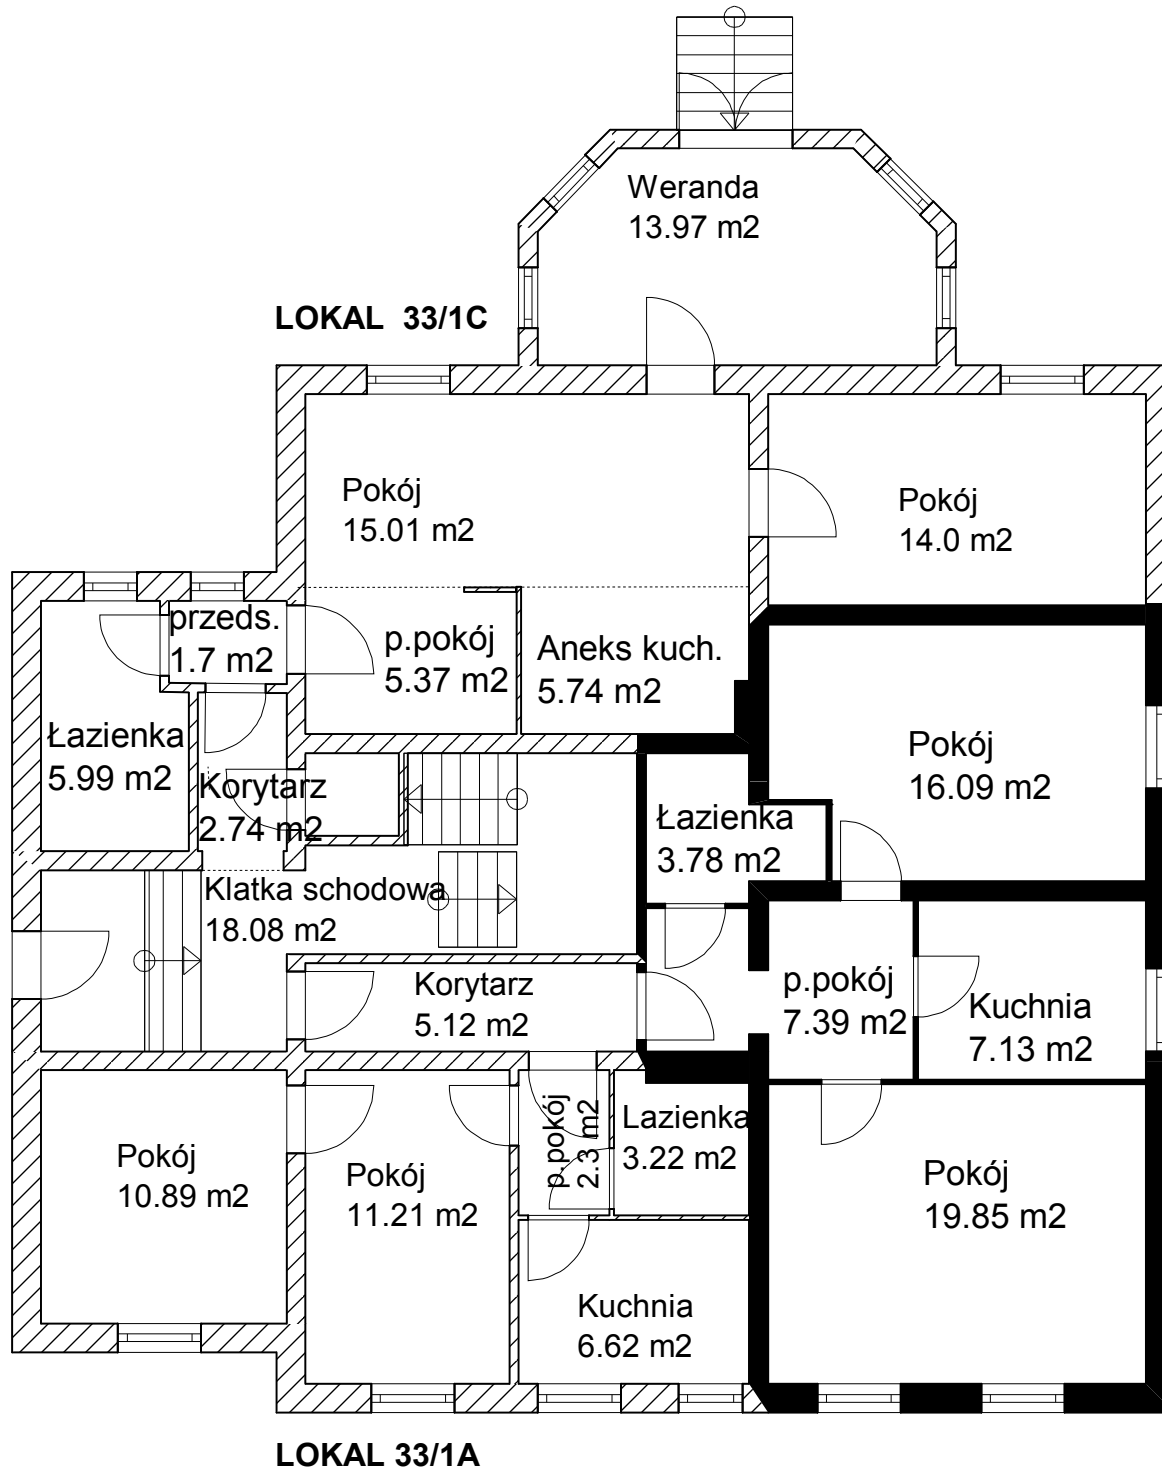

LOKAL 33/1C

LOKAL 33/1B

LOKAL 33/1A