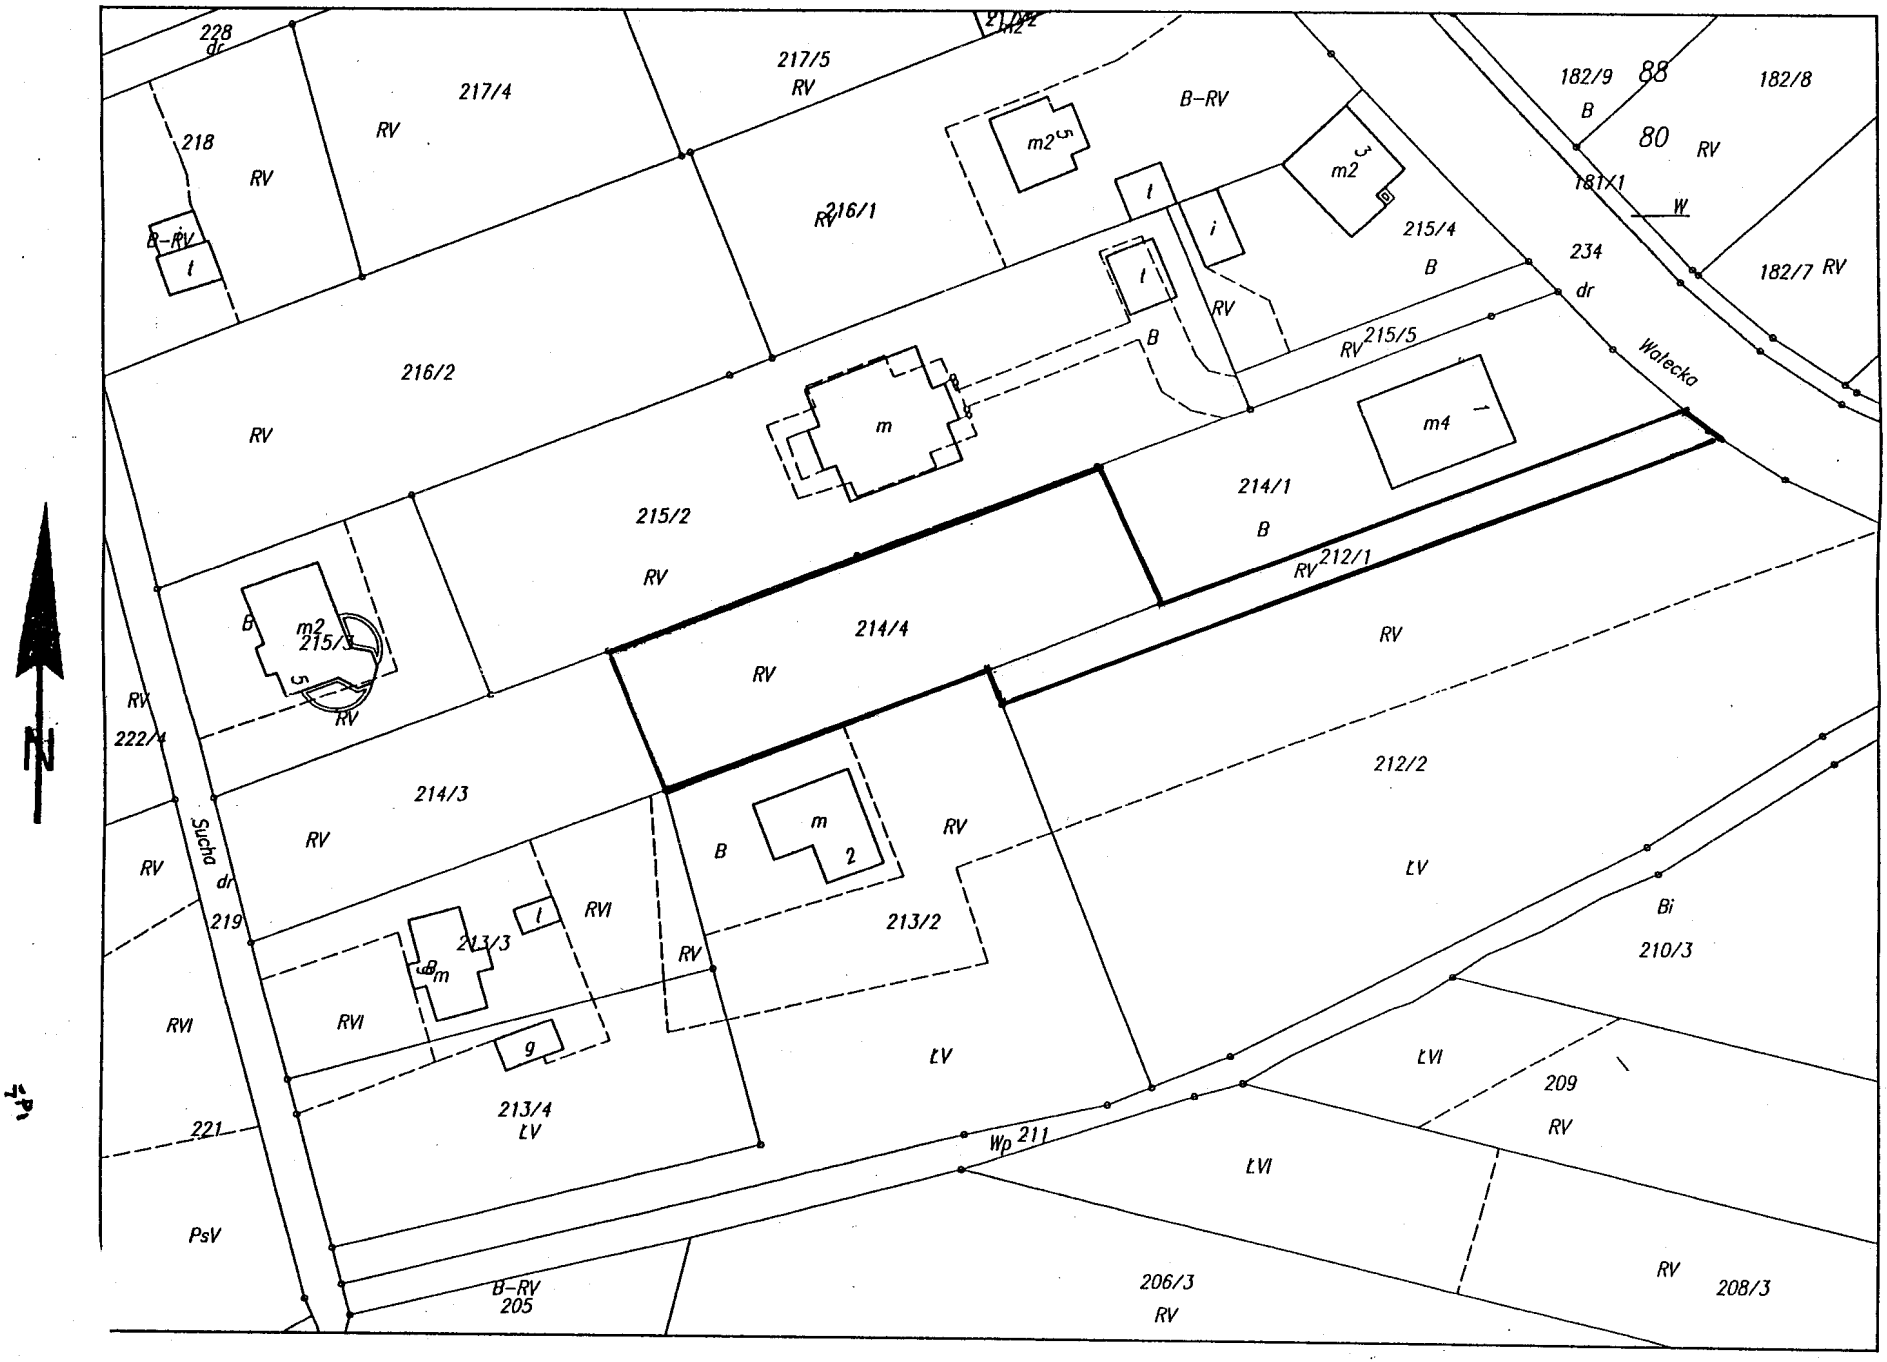
228
dr
217/4
RV
217/5
RV
B-RV
182/9
B
88
182/8
80
RV
181/1
W
182/7 RV
218
RV
B-RV
t
216/1
RV
m2
m2
t
i
t
215/4
B
234
dr
RV
B
RV
215/5
Walecka
216/2
RV
m
m4
214/1
B
215/2
RV
212/1
RV
214/4
RV
RV
B
m2
215/3
RV
RV
222/4
214/3
RV
212/2
Sucha
dr
219
RV
B
m
2
RV
ŁV
RV
t
RVI
213/3
Bm
213/2
RV
Bi
210/3
RVI
RVI
g
ŁV
ŁVI
209
RV
213/4
ŁV
221
Wp 211
ŁVI
PsV
B-RV
205
206/3
RV
RV
208/3