


ZAŁĄCZNIK DO UCHWAŁY  
NR  
RADY MIASTA PIŁY  
Z DNIA



0 500 m

skala 1:10 000

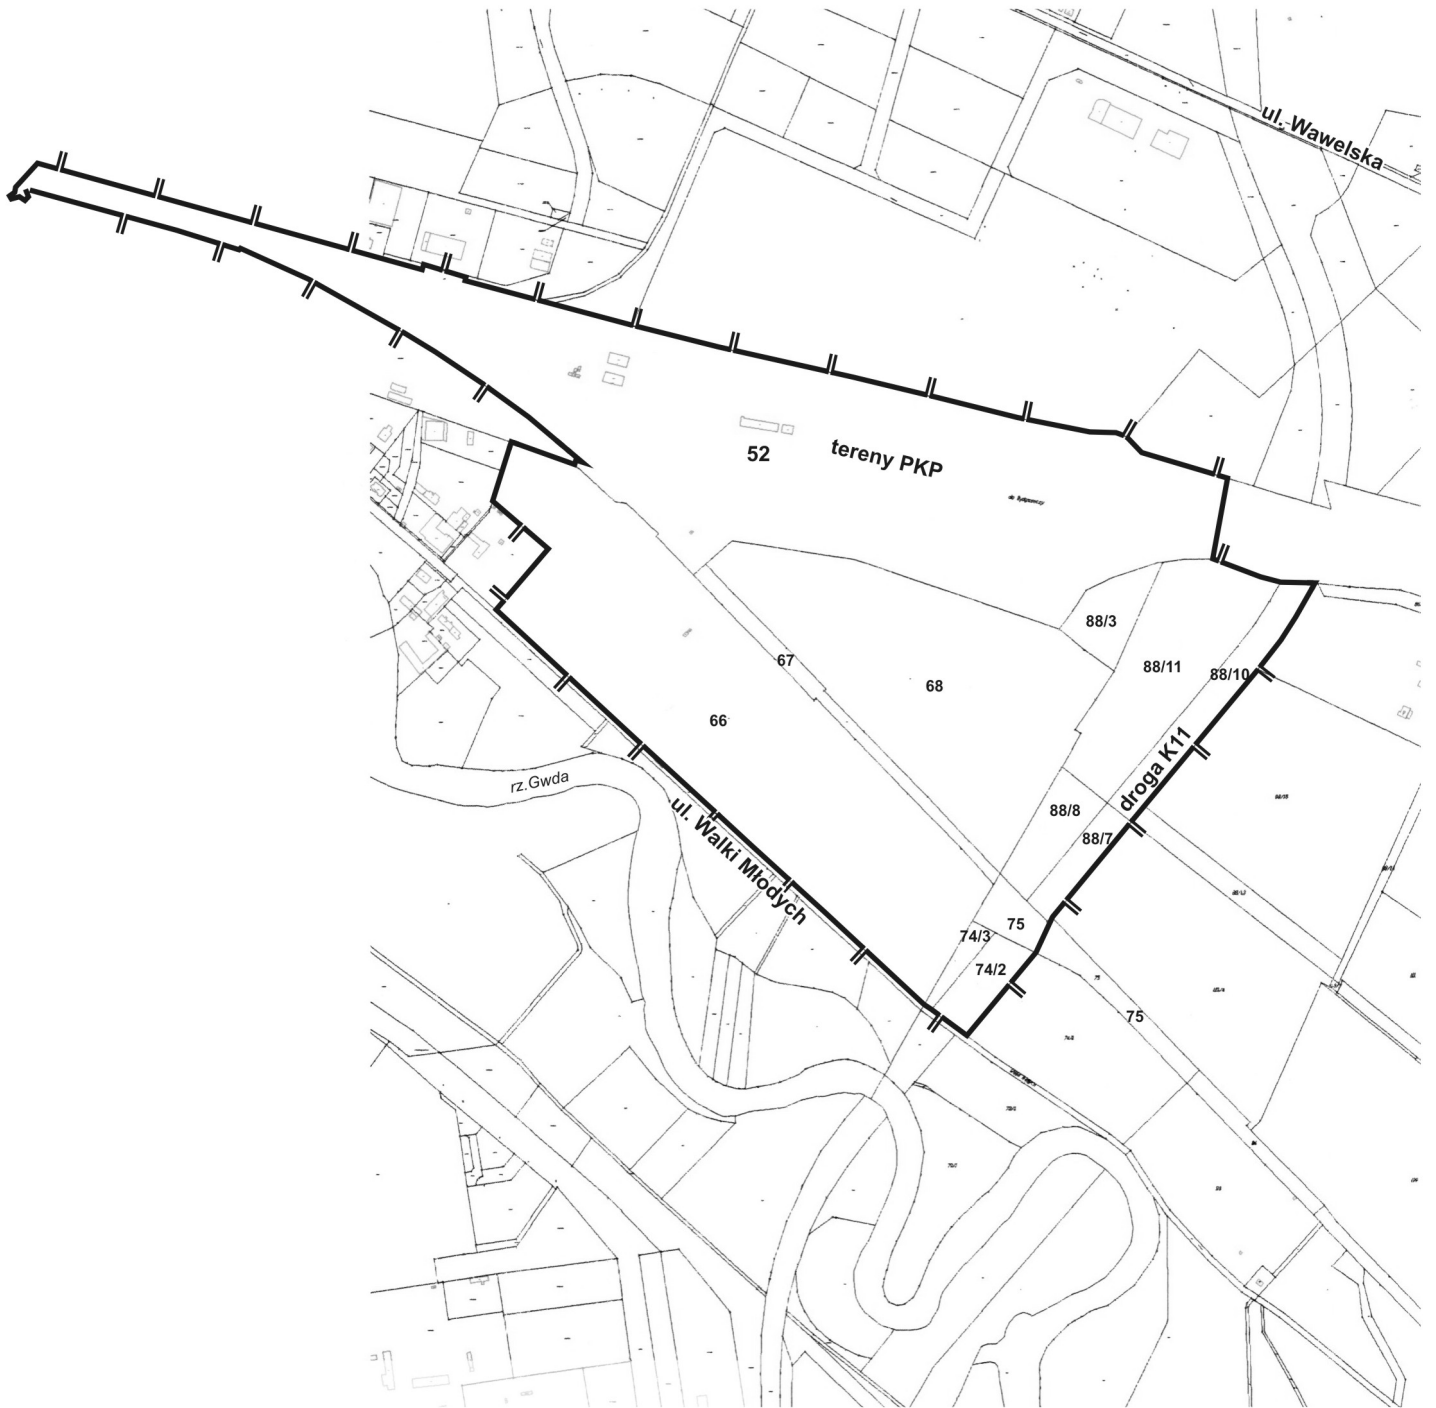

granica obszaru objętego planem