


ZAŁĄCZNIK DO UCHWAŁY
NR
RADY MIASTA PIŁY
Z DNIA

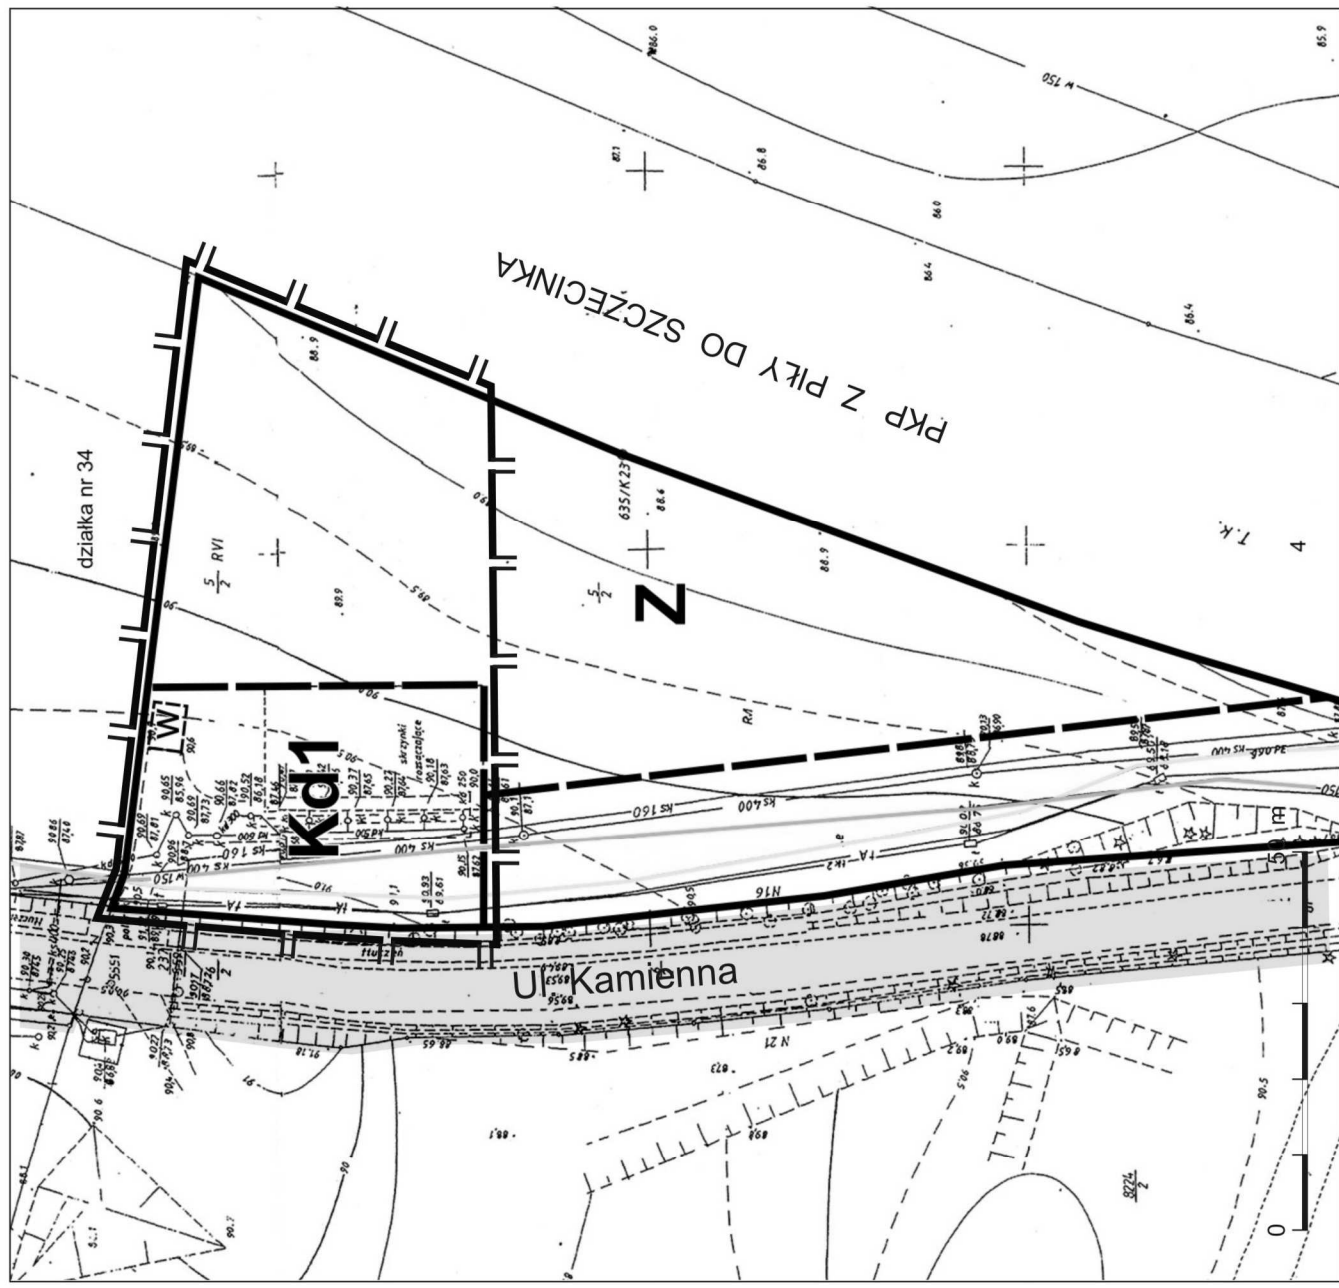

skala 1:1000

granica obszaru objętego planem