


Rysunek planu

0 10 20 30 40 50 100m

skala 1:1000

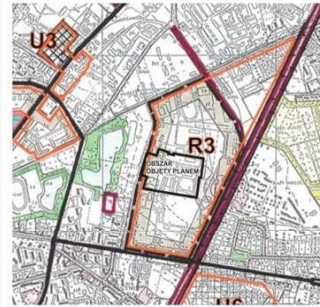

WYRYS ZE ZMIANY STUDIUM UWARUNKOWAŃ I KIERUNKÓW ZAGOSPODAROWANIA PRZESTRZENNEGO MIASTA PIŁY SKALA 1:20 000

ZALĄCZNIK NR 1
DO UCHWAŁY NR
RADY MIASTA PIŁY
Z DNIA

UCHWAŁA OGŁOSZONA
W DZIENNIKU URZĘDOWYM
WOJEWÓDZTWA
WIELKOPOLSKIEGO
NR poz.
Z DNIA

ZNACZENIA GRAFICZNE:


- granica uchwalenia planu
- linie rozgraniczające tereny o różnym przeznaczeniu lub różnych zasadach zagospodarowania, zgodnie z ewidencją gruntów
- linie rozgraniczające tereny o różnym przeznaczeniu lub różnych zasadach zagospodarowania, niewystępujące w ewidencji gruntów
- obowiązujące linie zabudowy
- maksymalne nieprzekraczalne linie zabudowy
- budynki objęte formą ochrony zabytków na podstawie ustaleń planu miejscowego
- obiekty istniejące
- integralne części nieruchomości
- obiekt do likwidacji
- obsługa komunikacyjna

PRZEZNACZENIE TERENÓW:

- U** tereny zabudowy usługowej
- UE** tereny zabudowy usługowej - usług edukacji
- MW** teren zabudowy mieszkaniowej wielorodzinnej
- E** teren elektroenergetyki

Tereny komunikacji:

- KD-D** teren gminnej drogi dojazdowej (ul. Ofiar Katynia)
- KDW** tereny dróg wewnętrznych
- KP** teren parkingu

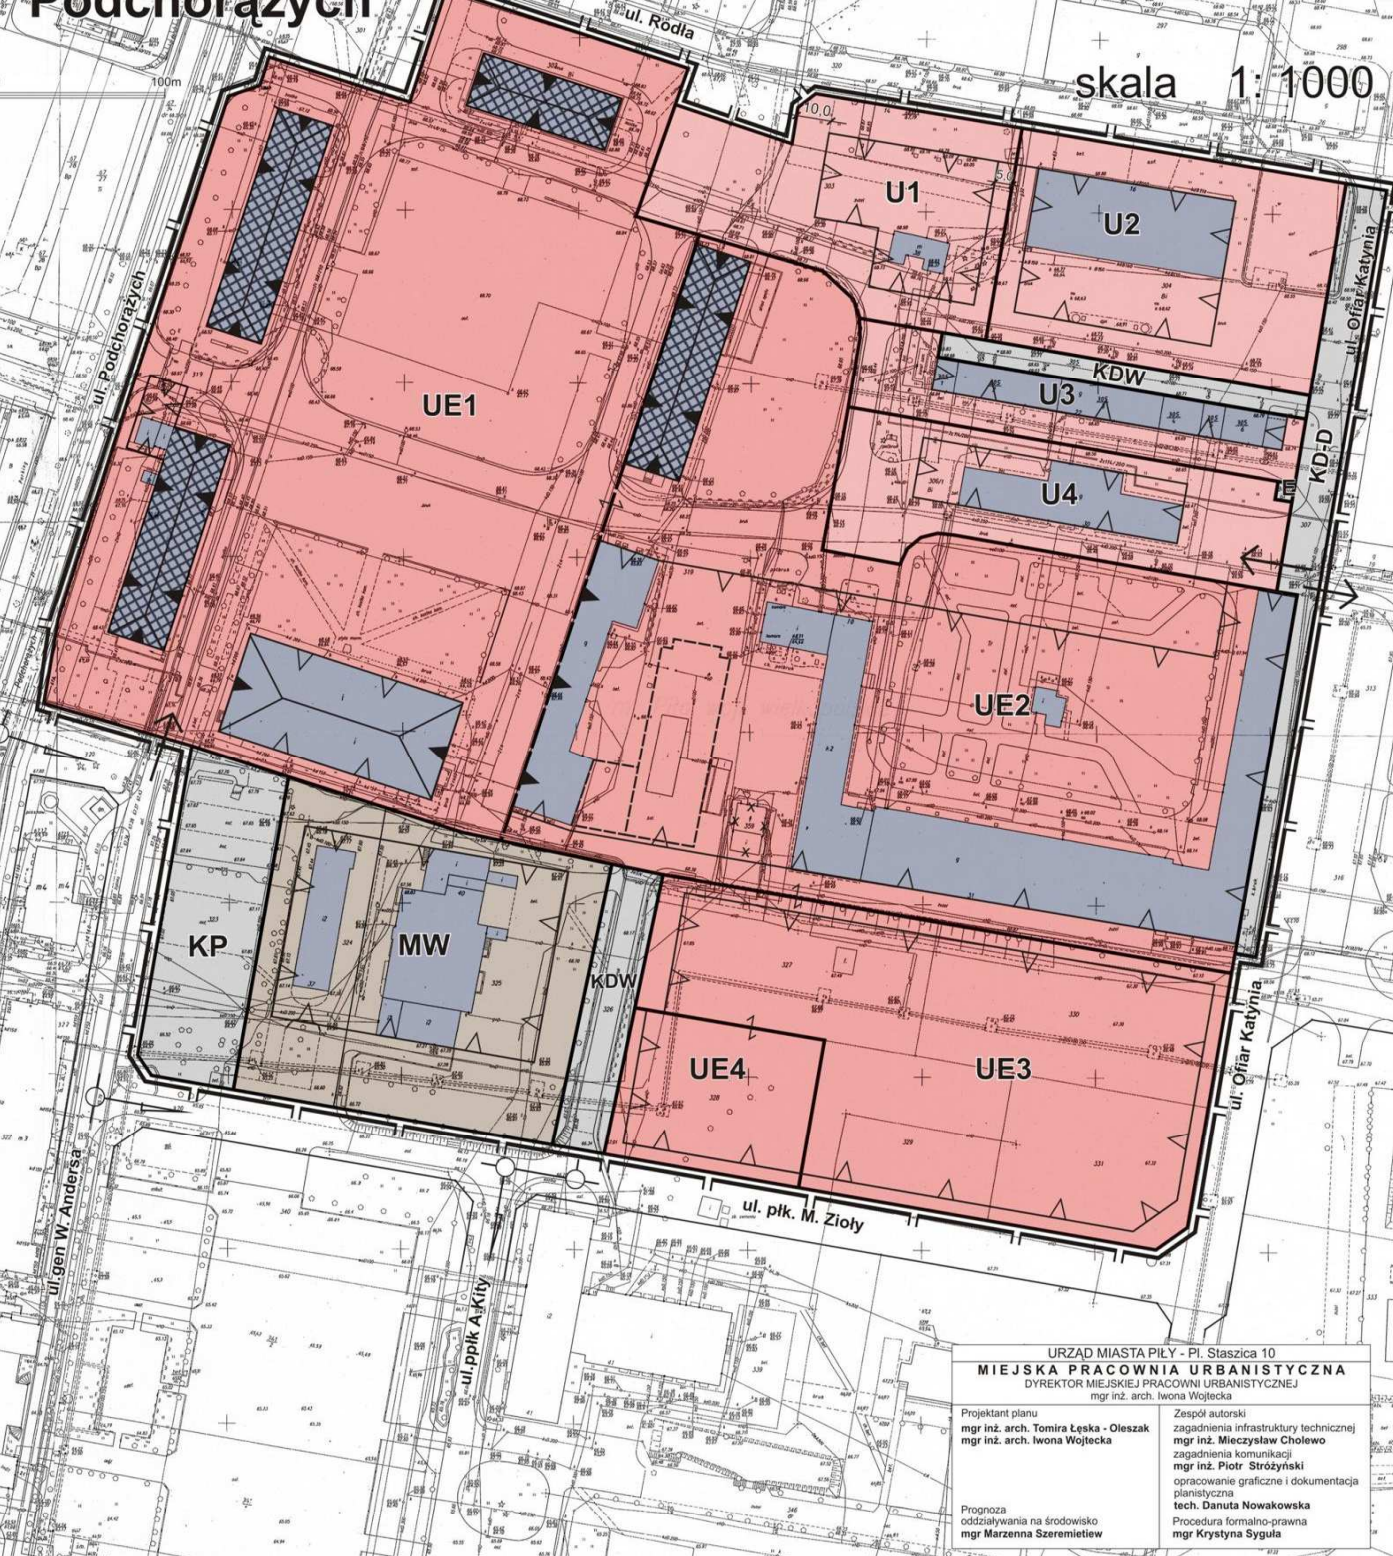

URZĄD MIASTA PIŁY - Pl. Słazicka 10
MIEJSKA PRACOWNIA URBANISTYCZNA
 DYREKTOR MIEJSKIEJ PRACOWNI URBANISTYCZNEJ
 mgr inż. arch. Iwona Wojtecka

Projektant planu mgr inż. arch. Tomira Łęska - Oleszak mgr inż. arch. Iwona Wojtecka	Zespół autorski zagadnienia infrastruktury technicznej mgr inż. Mieczysław Cholewo zagadnienia komunikacji mgr inż. Piotr Stróżyński opracowanie graficzne i dokumentacja planistyczna tech. Danuta Nowakowska Procedura formalno-prawna mgr Krystyna Sygula
--	---

Prognoza oddziaływania na środowisko
mgr Marzena Szeremietiew