


MIEJSCOWY PLAN ZAGOSPODAROWANIA PRZESTRZENNEGO MIASTA w rejonie ulic Bydgoskiej i Łowieckiej

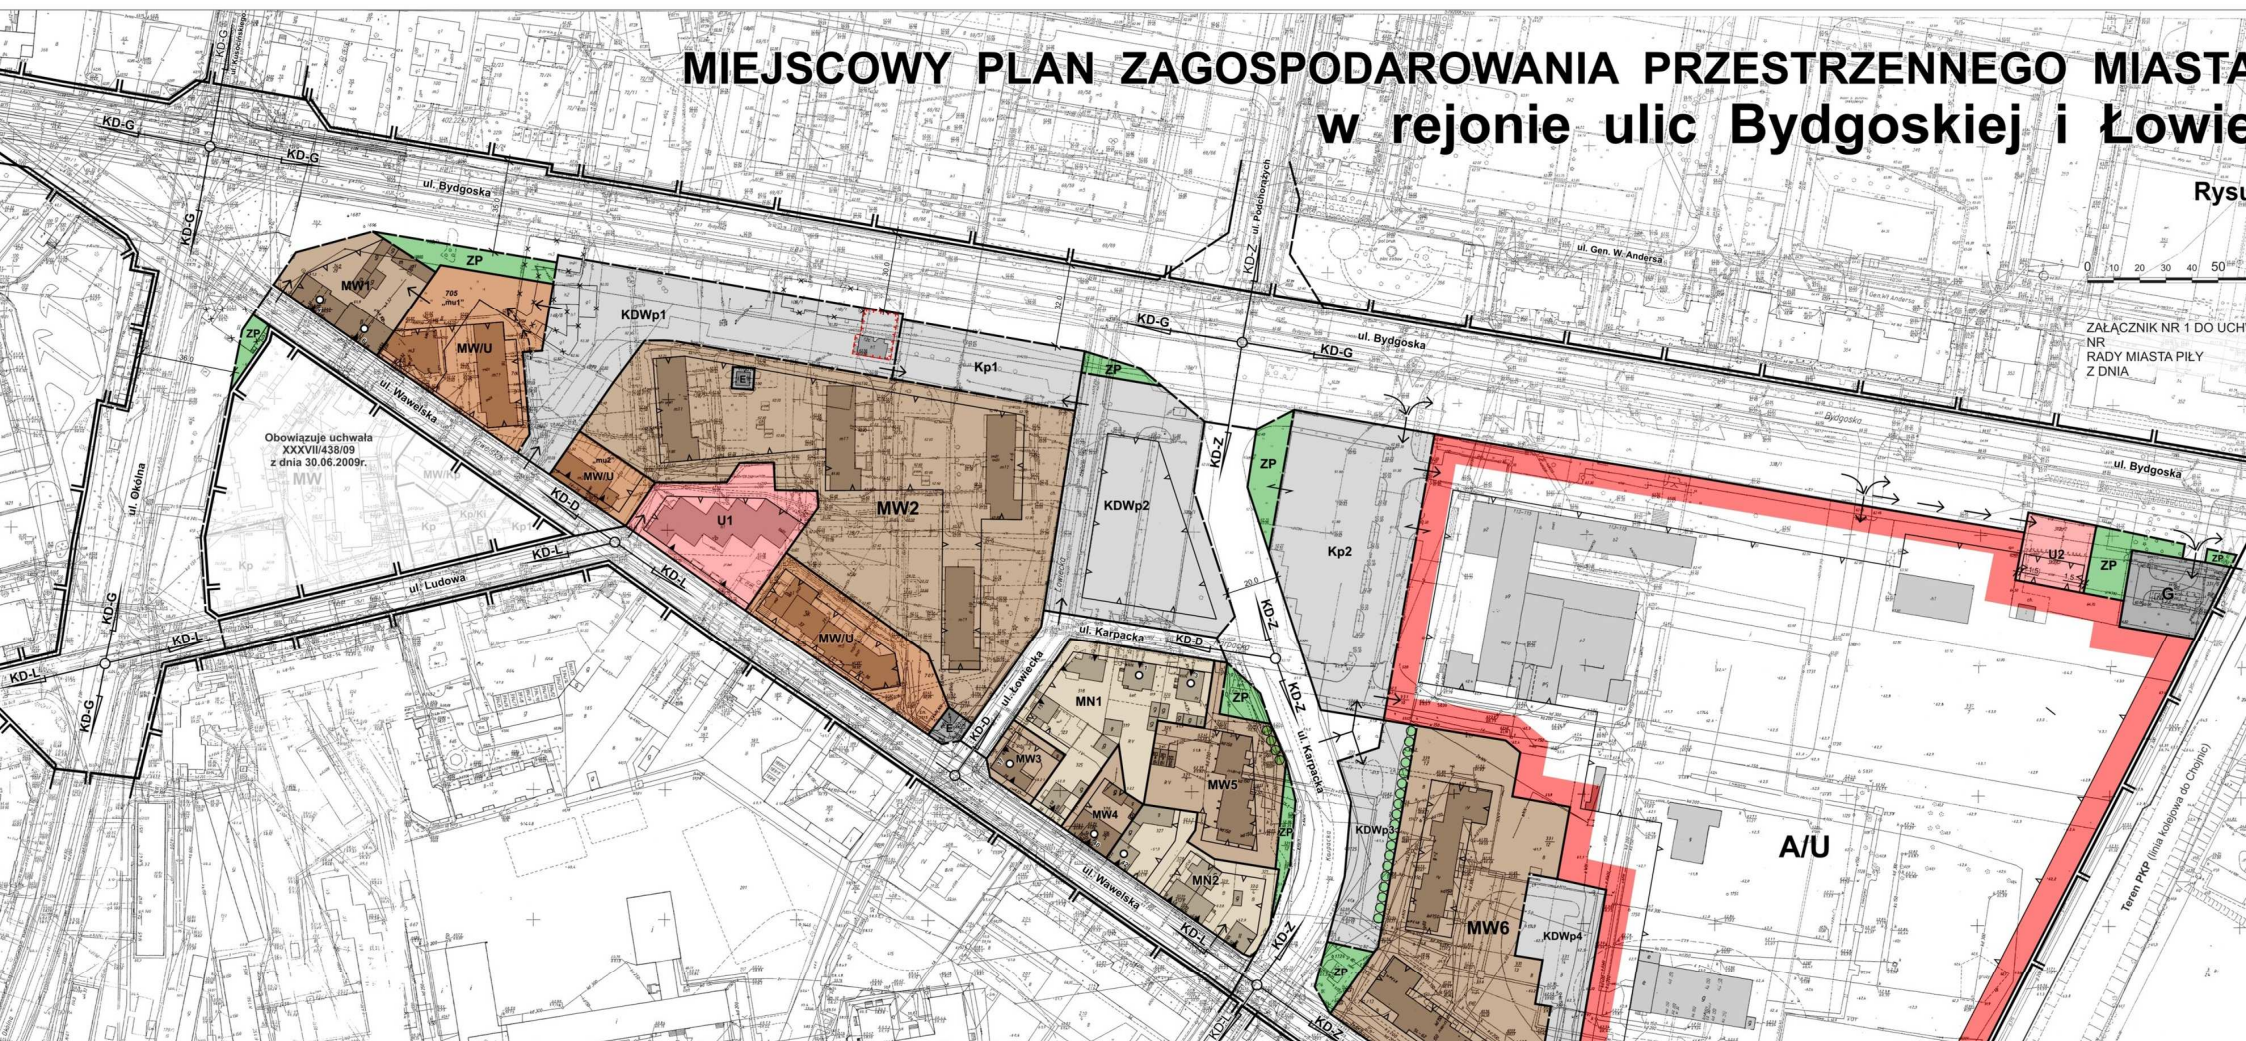

Obowiązuje uchwała
XXXVII/438/09
z dnia 30.06.2009r.

0 10 20 30 40 50

ZALĄCZNIK NR 1 DO UCHWAŁY
NR 100/10
RADY MIASTA PIŁY
Z DNIA 12.06.2010r.

UCHWAŁA OGŁOSZONA
W DZIENNIKU URZĘDOWYM
WOJEWÓDZTWA
WIELKOPOLSKIEGO
NR 100/10
poz.
Z DNIA 12.06.2010r.



- OZNACZENIA GRAFICZNE:**
- granica uchwalenia planu
 - linie rozgraniczające tereny o różnym przeznaczeniu lub różnych zasadach zagospodarowania, zgodne z ewidencją gruntów
 - linie rozgraniczające tereny o różnym przeznaczeniu lub różnych zasadach zagospodarowania, niewystępujące w ewidencji gruntów
 - obowiązujące linie zabudowy
 - maksymalne nieprzekraczalne linie zabudowy
 - teren objęty tymczasową zasadą zagospodarowania
 - istniejąca zabudowa
 - budynki objęte formą ochrony zabytków na podstawie ustaleń planu miejscowego
 - budynki przeznaczone do rozbiórki
 - zasada obsługi komunikacyjnej
 - tymczasowa zasada obsługi komunikacyjnej
 - docelowy zjazd tylko na prawe skrzydło
 - integralne części nieruchomości
 - zieleni szpalerowa średnio-wysoka

- PRZEZNACZENIE TERENÓW:**
- MW** tereny istniejącej zabudowy mieszkaniowej wielorodzinnej
 - MW/U** tereny istniejącej zabudowy mieszkaniowej wielorodzinnej i usługowej
 - MN** tereny istniejącej zabudowy mieszkaniowej jednorodzinnej
 - U** tereny zabudowy usługowej
 - A/U** teren administracji i usług
- tereny infrastruktury technicznej - istniejące budynki i budowle:**
- G** gazownictwa (stacja redukcyjno-pomiarowa II*)
 - E** elektroenergetyki (stacje transformatorowe)
- ZP** tereny zieleni izolacyjnej - urządzonej
- tereny dróg publicznych, obejmujące:**
- KD-G** tereny dróg głównych
 - KD-Z** tereny dróg zbiorczych
 - KD-L** tereny dróg lokalnych
 - KD-D** tereny dróg dojazdowych
- pozostałe tereny obsługi komunikacyjnej:**
- KDWp** tereny dróg wewnętrznych i parkingów
 - Kp** tereny parkingów

URZĄD MIASTA PIŁY - Pl. Szaszcza 10
MIEJSKA PRACOWNIA URBANISTYCZNA
DIREKTOR MIEJSKIEJ PRACOWNI URBANISTYCZNEJ
mgr inż. arch. Iwona Wojecka

Projektant planu:
mgr inż. arch. Tomira Łaska-Oleczak
mgr inż. arch. Iwona Wojecka

Zespół autorów:
mgr Wojciech Kramarz
mgr inż. arch. Andrzej Głuchowski
mgr inż. Mieczysław Cholewo
mgr inż. Piotr Brodyński
mgr inż. Danuta Nowakowska

Progniza oddziaływania na środowisko
mgr Marzenna Szreniawiec

Procedura formalno-prawna
mgr Krystyna Sygda