


ZAŁĄCZNIK DO UCHWAŁY
NR
MIASTA PIŁY
Z DNIA

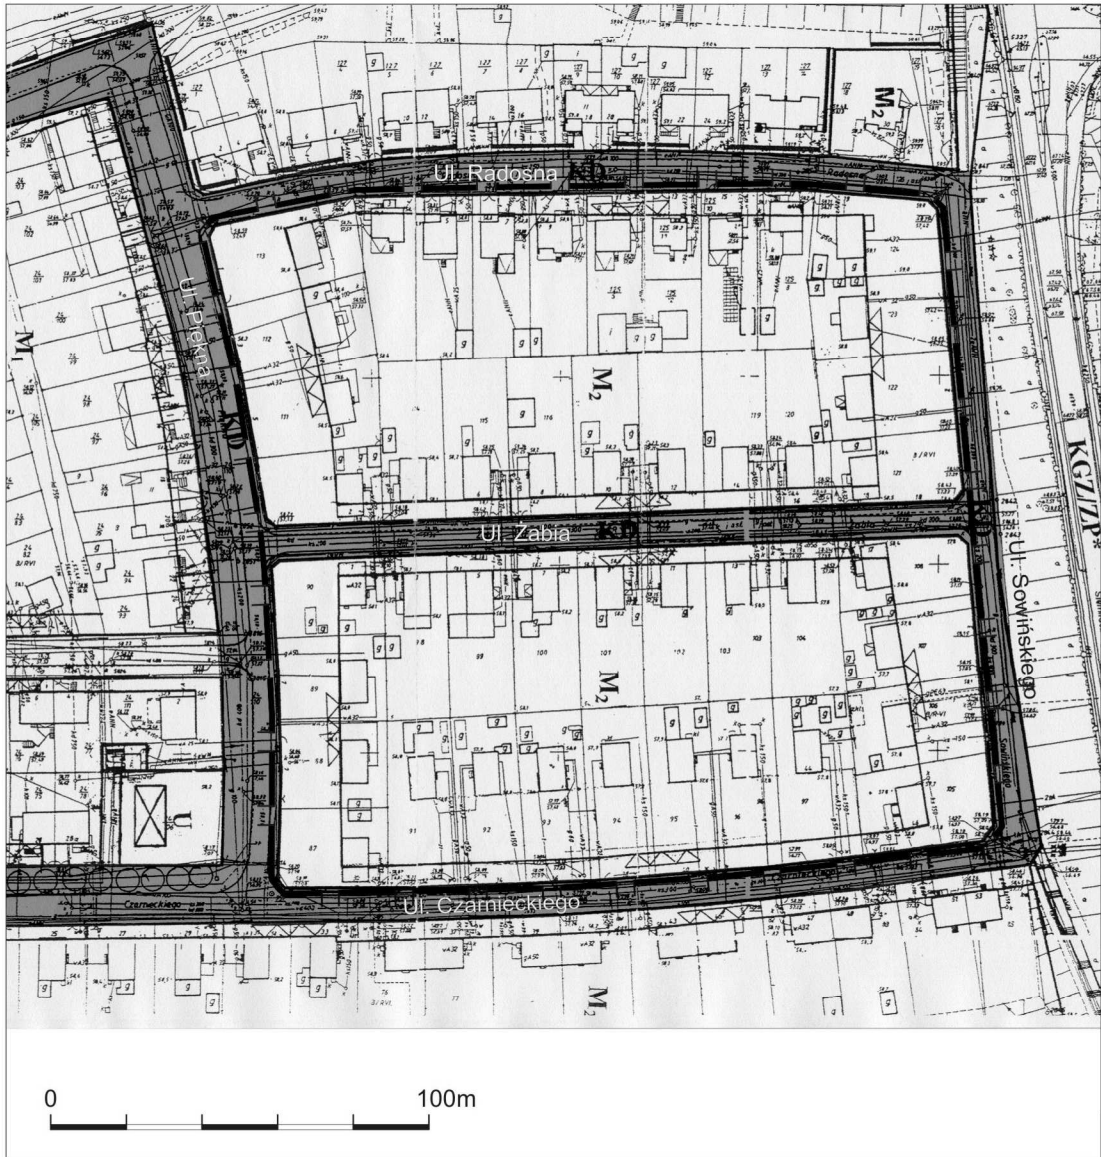

skala 1:2000



granica obszaru objętego planem