


ZAŁĄCZNIK DO UCHWAŁY
NR
RADY MIASTA PIŁY
Z DNIA

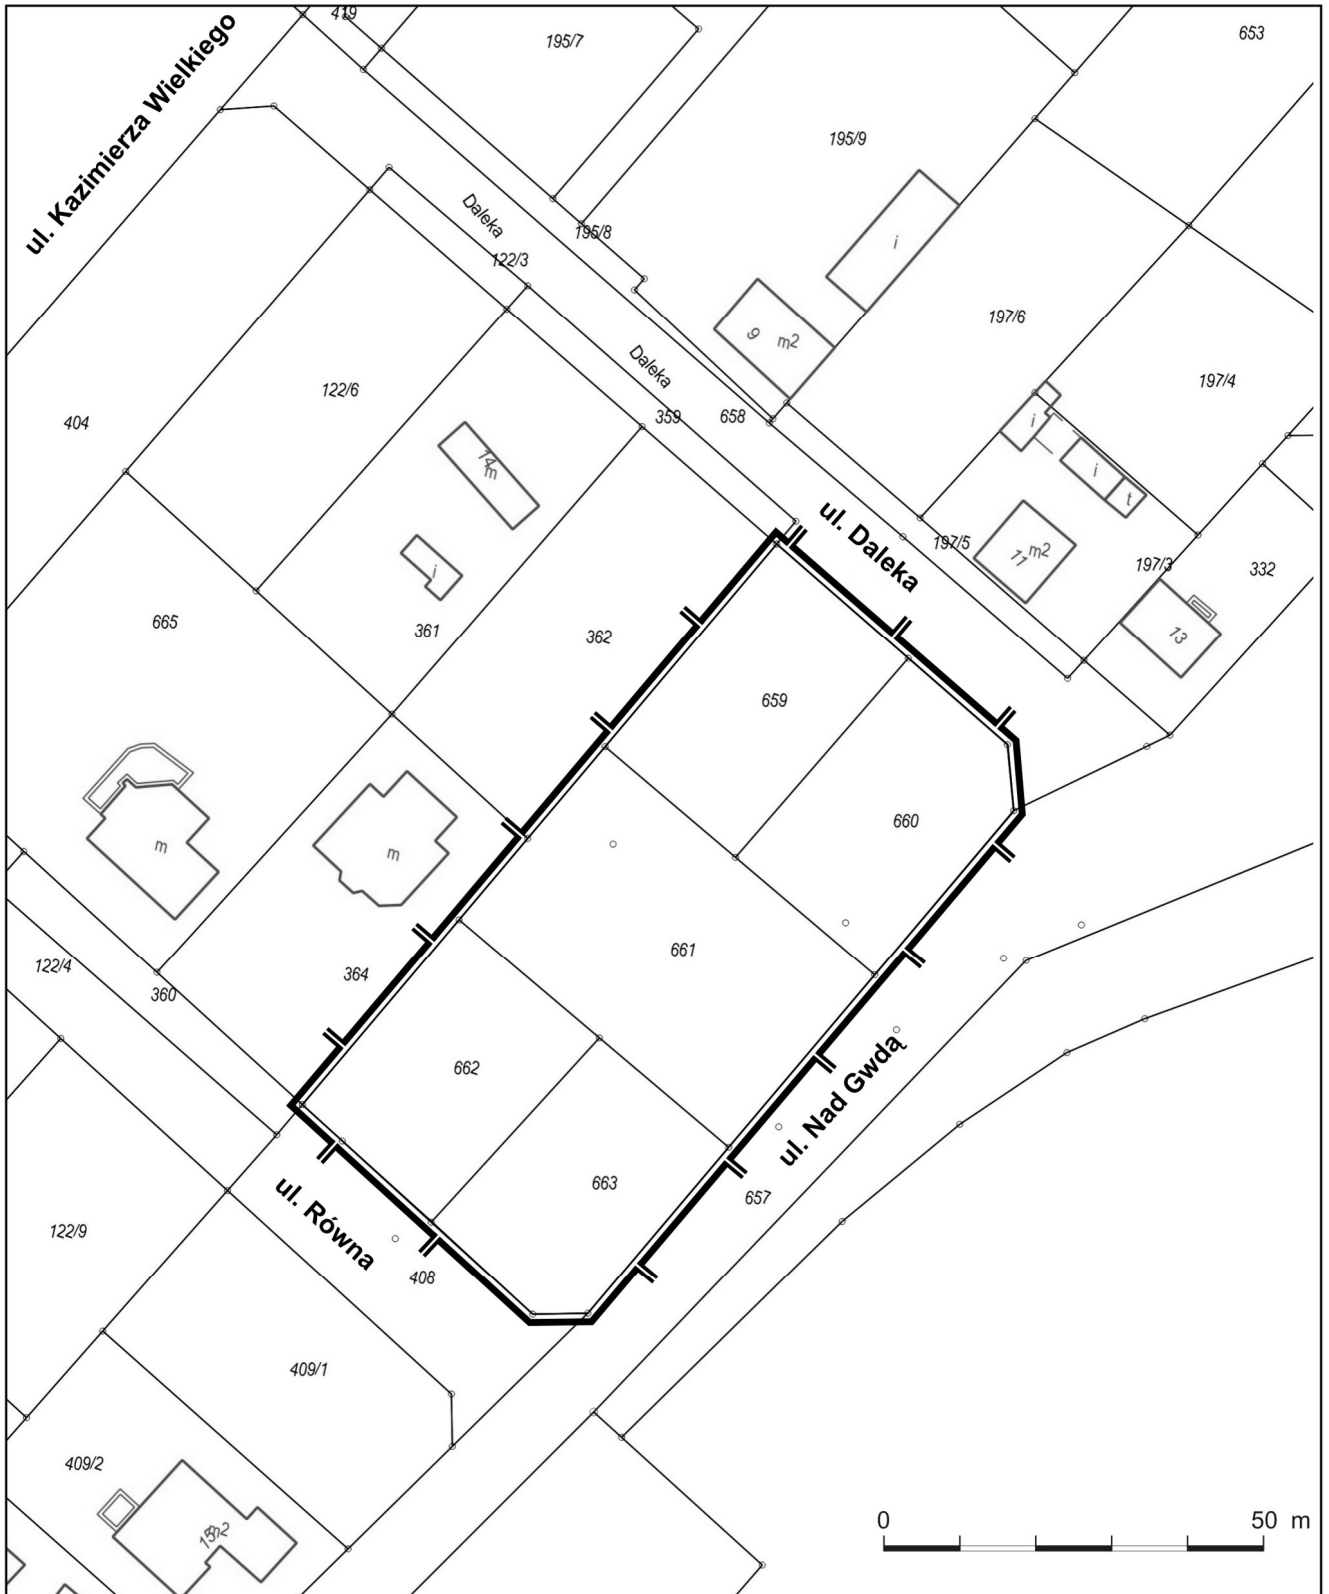

skala 1:1000



granica obszaru objętego planem