

# MIEJSCOWY PLAN ZAGOSPODAROWANIA PRZESTRZENNEGO MIASTA PIŁY

w rejonie ul. Głuchowskiej i al. Powstańców Wilkp.

Rysunek planu




skala 1: 1000



ZAŁĄCZNIK NR 1  
DO UCHWAŁY NR .....  
RADY MIASTA PIŁY  
Z DNIA .....

UCHWAŁA OGŁOSZONA  
W DZIENNIKU URZĘDOWYM  
WOJEWÓDZTWA  
WIELKOPOLSKIEGO  
NR ..... poz. ....  
Z DNIA .....

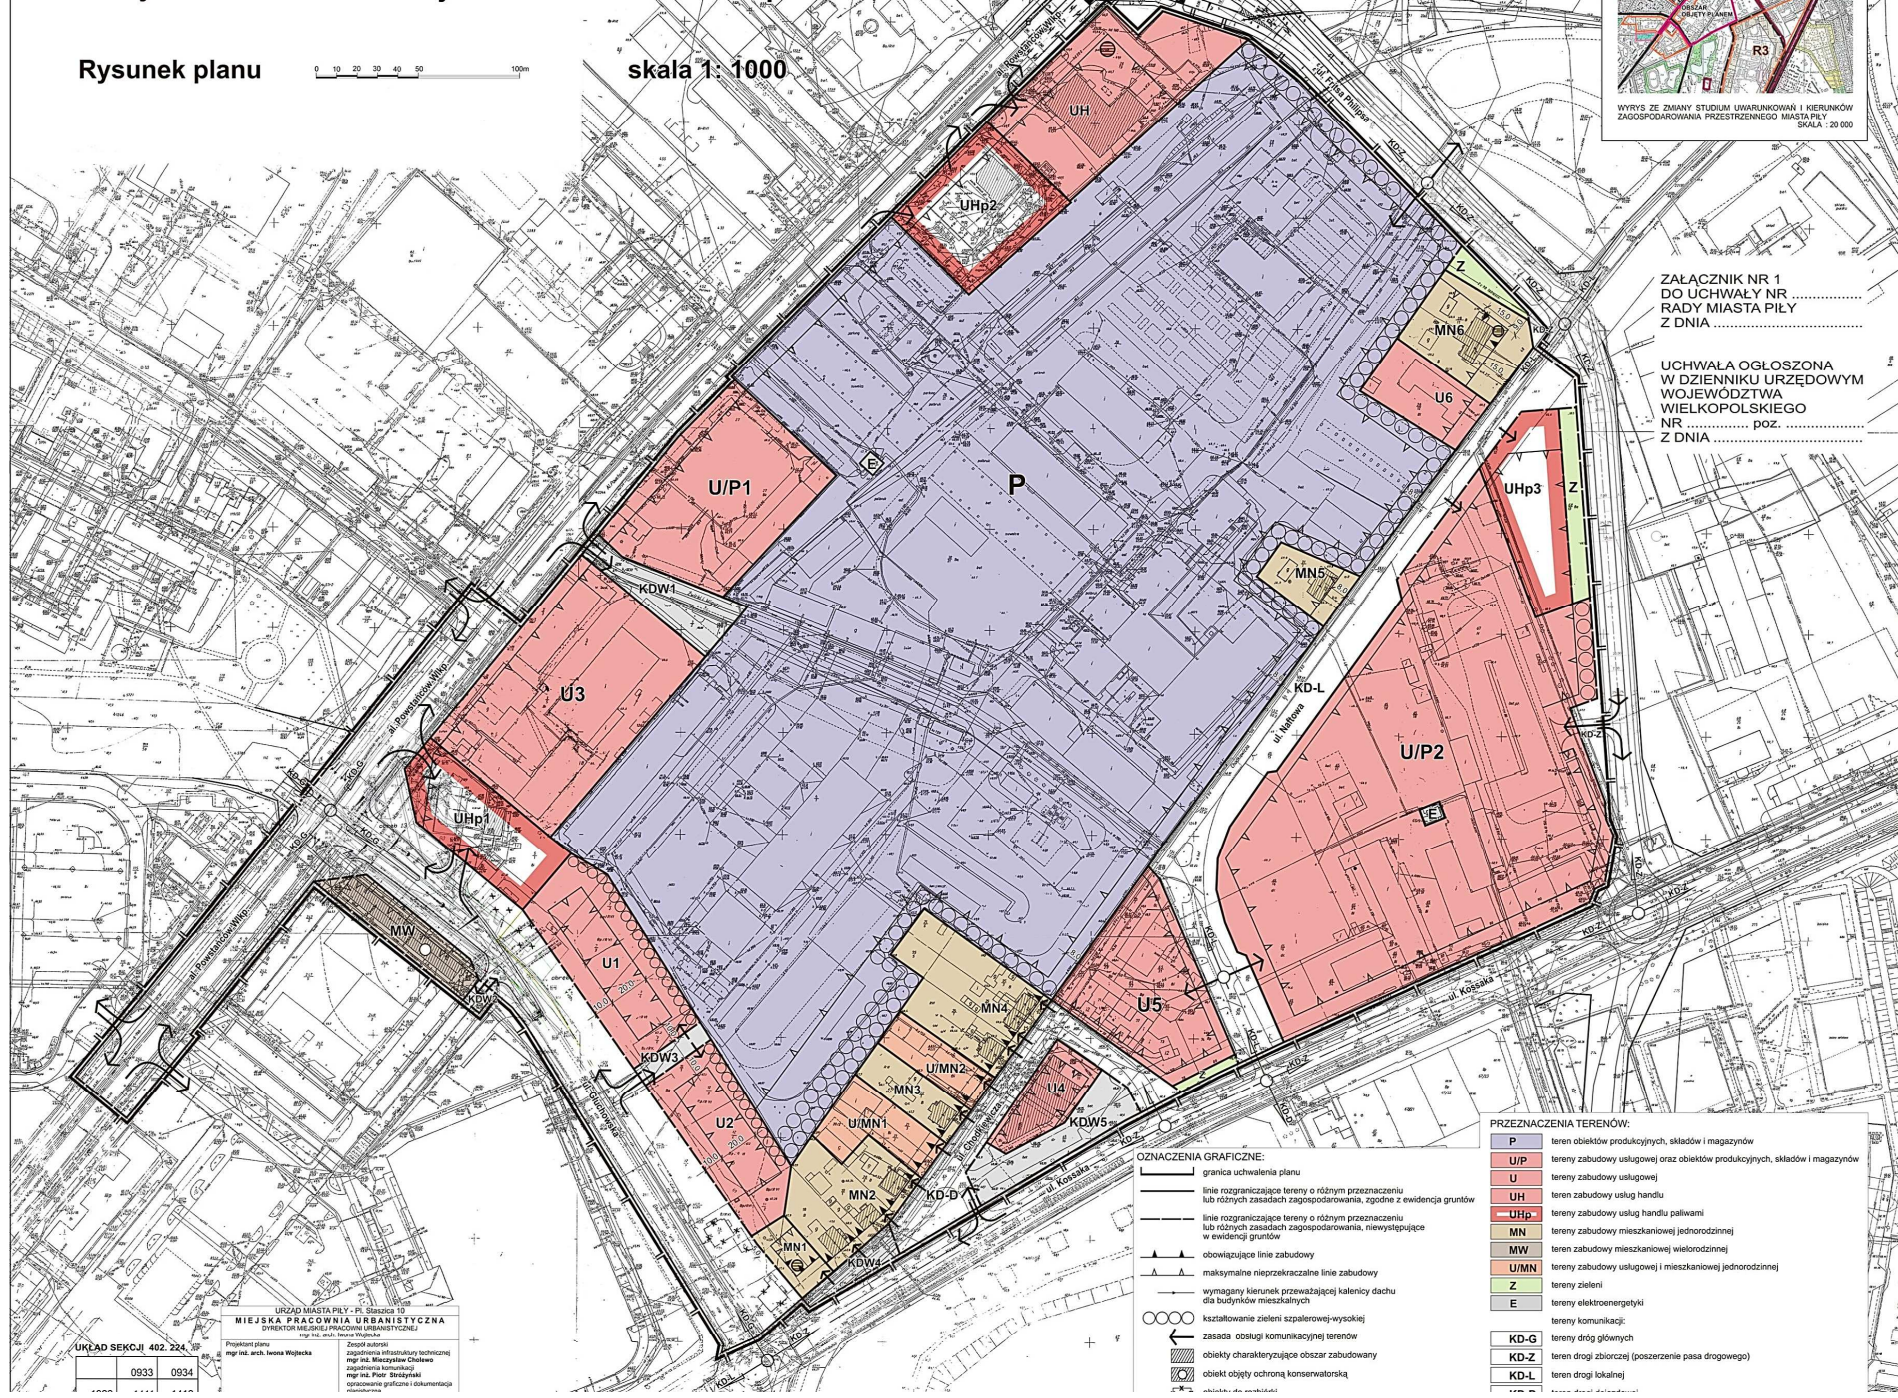

- OZNACZENIA GRAFICZNE:**
- granica uchwalenia planu
  - linie rozgraniczające tereny o różnym przeznaczeniu lub różnych zasadach zagospodarowania, zgodnie z ewidencją gruntów
  - linie rozgraniczające tereny o różnym przeznaczeniu lub różnych zasadach zagospodarowania, niewystępujące w ewidencji gruntów
  - ▲ obowiązujące linie zabudowy
  - ▲ maksymalne nieprzekraczalne linie zabudowy
  - wymagany kierunek, przebiegającej kaleniccy dachu dla budynków mieszkalnych
  - kazalowanie zieleni szpalterowej-wysokiej
  - zasada obsługi komunikacyjnej terenów
  - obiekty charakteryzujące obszar zabudowany
  - obiekt objęty ochroną konserwatorską
  - obiekt do wycofania

**PRZEZNACZENIA TERENÓW:**

P	teren obiektów produkcyjnych, składów i magazynów
U/P	teren zabudowy usługowej oraz obiektów produkcyjnych, składów i magazynów
U	teren zabudowy usługowej
UH	teren zabudowy usług handlu
UHp	teren zabudowy usług handlu paliwami
MN	teren zabudowy mieszkaniowej jednorodzinnej
MW	teren zabudowy mieszkaniowej wielorodzinnej
U/MN	teren zabudowy usługowej i mieszkaniowej jednorodzinnej
Z	teren zielony
E	teren elektroenergetyki
KD-G	teren dróg głównych
KD-Z	teren drogi zbiorczej (poszerzenie pasa drogowego)
KD-L	teren drogi lokalnej

URZĄD MIASTA PIŁY - Pl. Staszica 10  
MIEJSKA PRACOWNIA URBANISTYCZNA  
DIREKTOR MIEJSKI PRACOWNIA URBANISTYCZNA

Projektant planu  
mgr inż. arch. Iwona Wołkwa

Zespół studiów  
zagospodarowania infrastruktury technicznej  
mgr inż. Maciejewski Czesław  
zagospodarowania terenów rekreacyjnych  
mgr inż. Piotr Świątkowski  
opracowanie graficzne i dokumentacja  
reklamowa

UKŁAD SEKCJI 402, 224, 0933, 0934