

# SZKIC SYTUACYJNY


ADRES: ul. Zygmunta Starego, 64-920 Piła

Działka Nr 386/4

INWESTOR: Miejski Zakład Gospodarki Mieszkaniowej w Pile

Al. Powstańców Wlkp. 164, 64-920 Piła

— BUDYNKU PRZEZNACZONA DO ROZBIÓRKI  
— DZIAŁKA NR 386/4

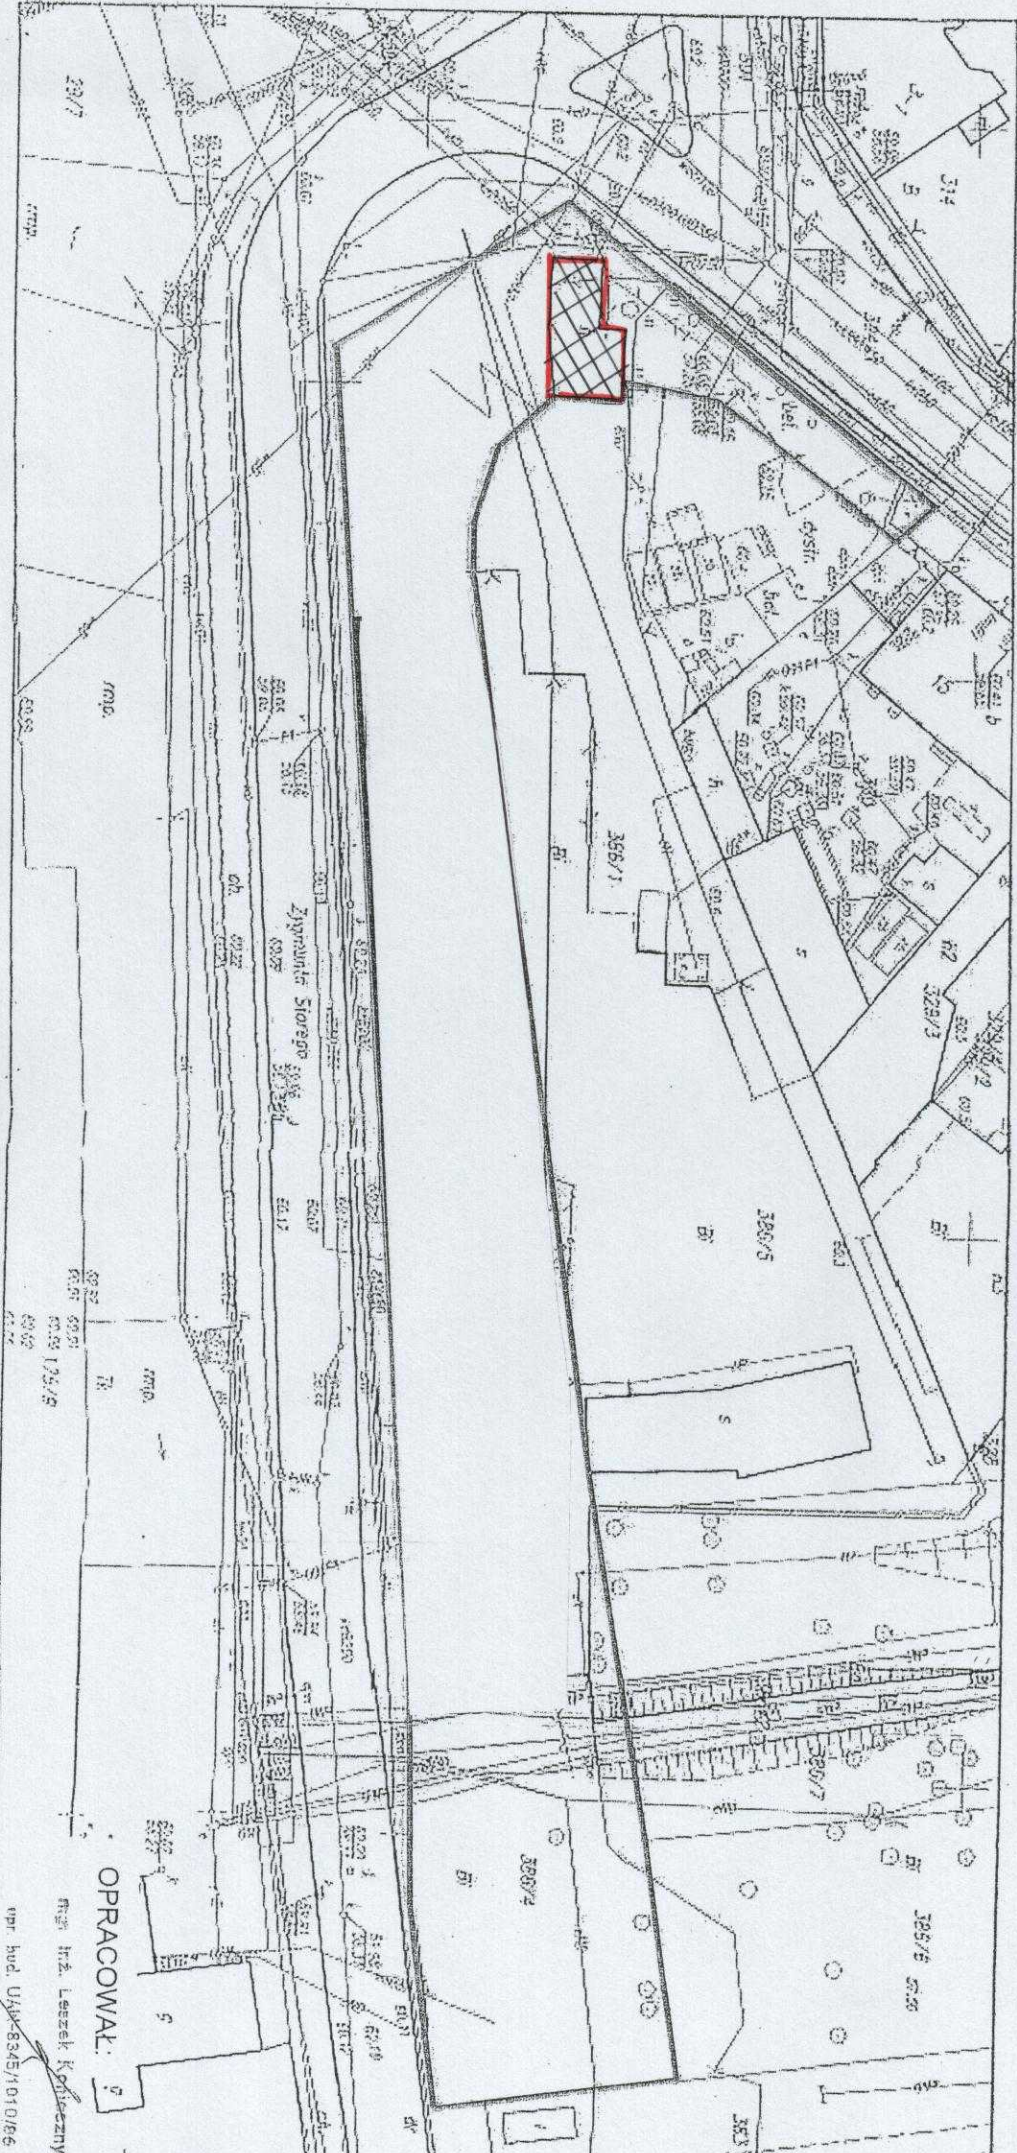

OPRACOWAŁ: [Signature]

mgr inż. Leszek K. [Signature]

wpz. bud. UAW-5345/1010/86