


SKALA 1:1000

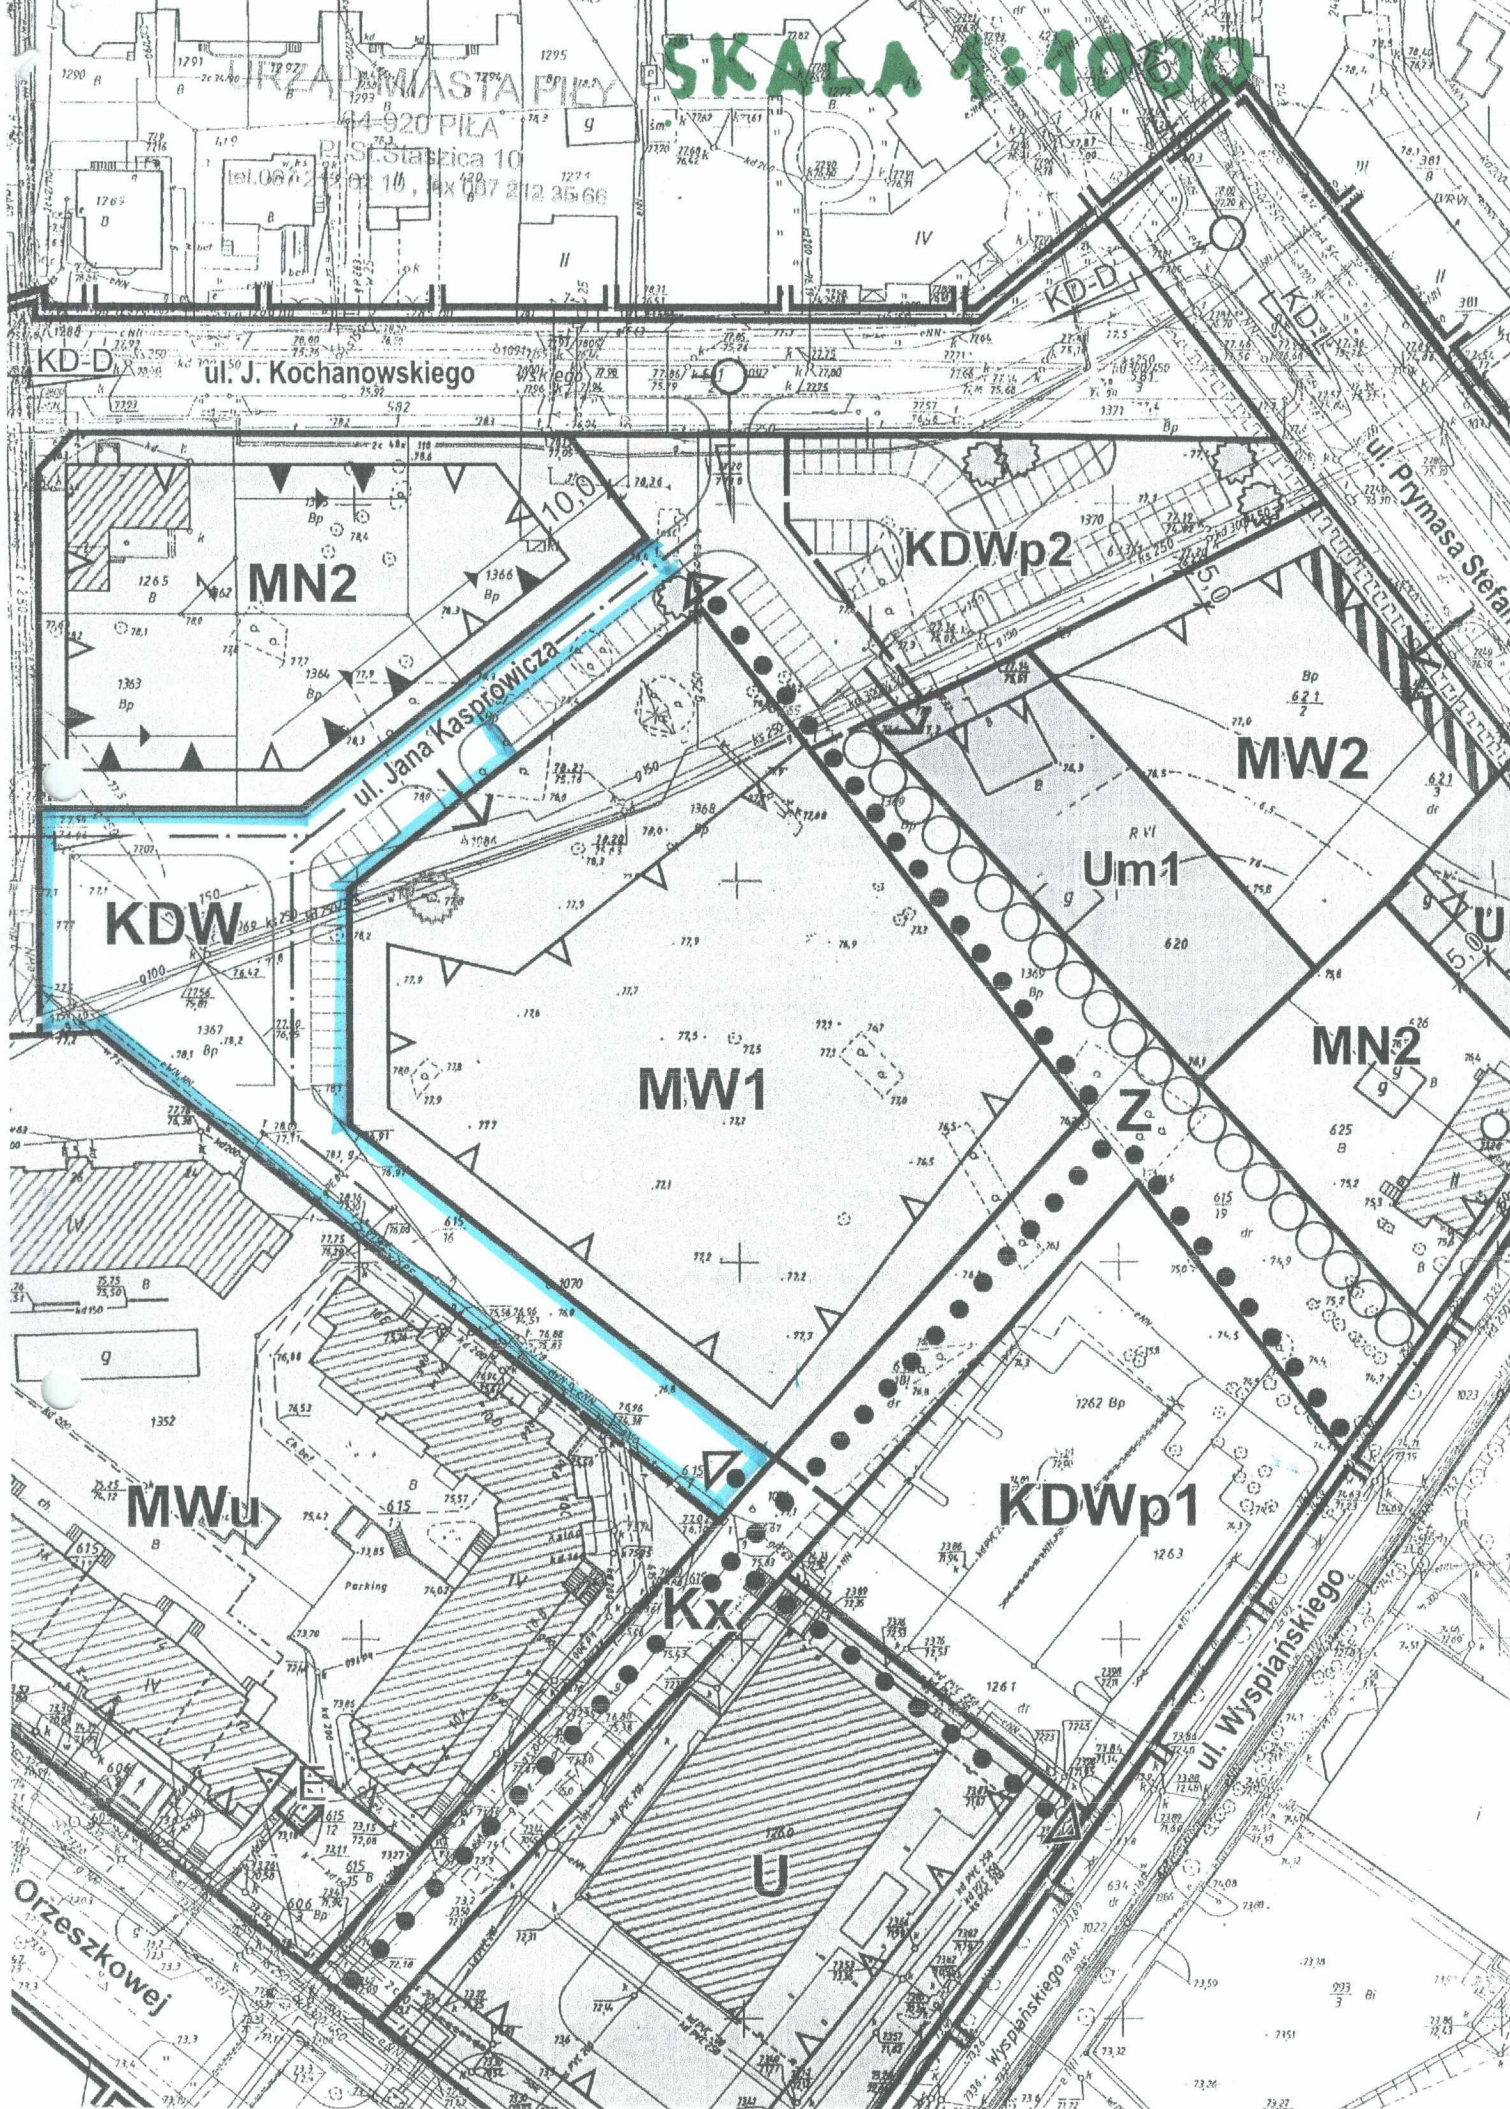

WIASTA PILY
14-920 PILA
Pl. St. Saska 10
tel. 066 212 35 66

ul. J. Kochanowskiego

ul. Jana Kasprówicza

ul. Prymasa Stefana

ul. Wyspiańskiego

Orzeszkowej

MN2

KDWp2

MW2

KDW

MW1

Um1

MN2

MWu

KDWp1

Kx

U

Z