

# STAN I ROZWÓJ INFRASTRUKTURY DROGOWEJ W PILE

2012 r.

---

TU WIZJE NABIERAJĄ KSZTAŁTU



# PIŁA NA TLE REGIONALNEGO UKŁADU KOMUNIKACYJNEGO



## OZNACZENIA:


-  DROGI KRAJOWE
-  DROGI WOJEWÓDZKIE
-  AUTOSTRADA

# OBOWIAZUJĄCE PLANY UKŁADU KOMUNIKACYJNEGO MIASTA PIŁY

- uchwała Nr LIII/550/98 Rady Miejskiej w Piłie z dnia 4 czerwca 1998 r. w sprawie miejscowego planu zagospodarowania przestrzennego układu komunikacyjnego miasta Piły
- uchwała Nr XIX/179/99 Rady Miejskiej w Piłie z dnia 30 listopada 1999 r. w sprawie miejscowego planu zagospodarowania przestrzennego układu ulicznego miasta Piły

## OZNACZENIA:

-  UKŁAD ZEWNĘTRZNY
-  UKŁAD WEWNĘTRZNY PODSTAWOWY
-  UKŁAD WEWNĘTRZNY WSPOMAGAJĄCY
-  REZERWA TERENU POD BUDOWĘ DRUGI

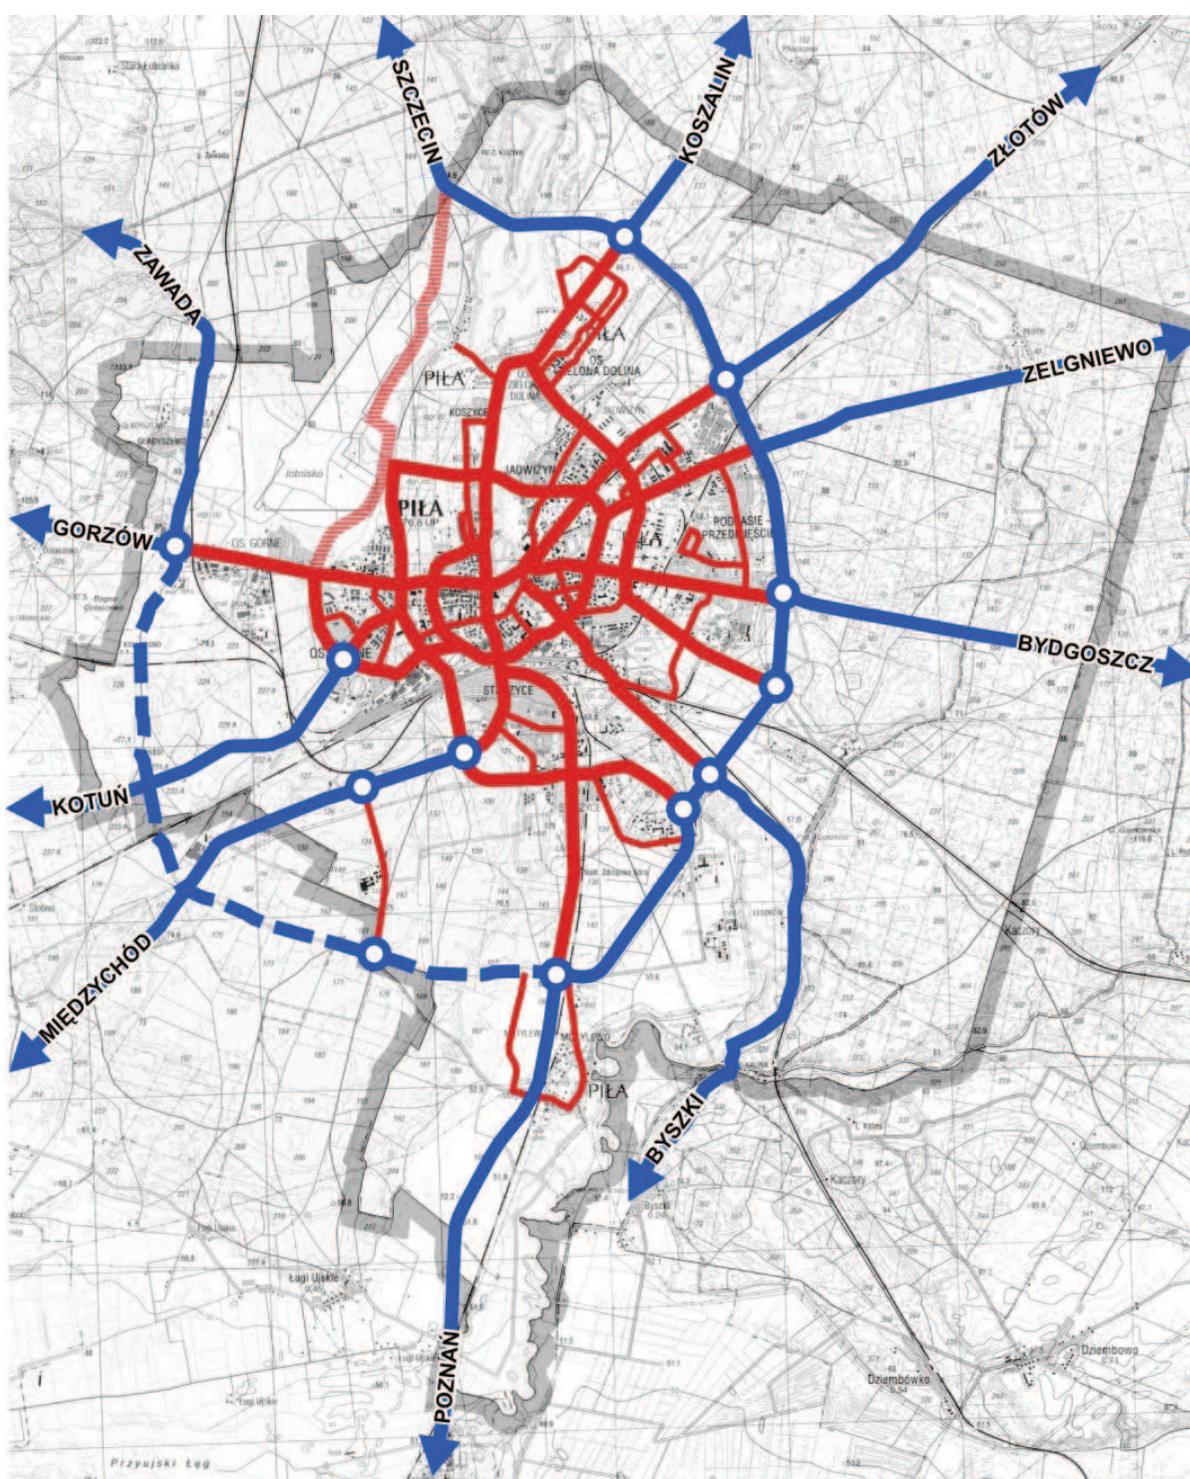


TU WIZJE NABIERAJĄ KSZTAŁTU

# MIASTO PIŁA

ZMIANA STUDIUM UWARUNKOWAŃ I KIERUNKÓW ZAGOSPODAROWANIA PRZESTRZENNEGO  
DOCELOWY MODEL UKŁADU KOMUNIKACYJNEGO

1:50 000

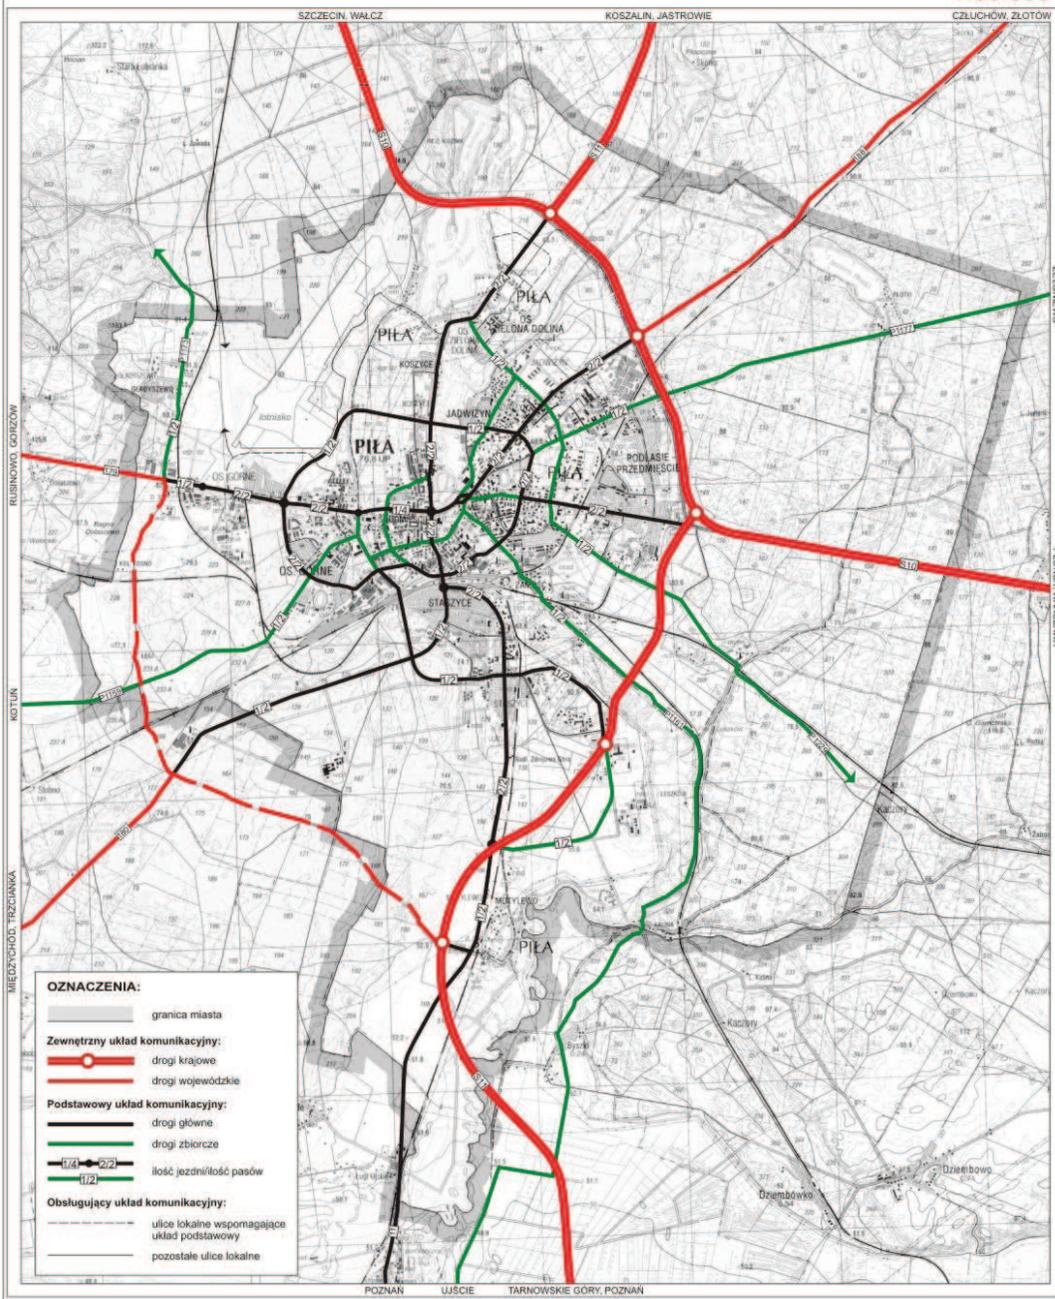

## DOCELOWY MODEL UKŁADU KOMUNIKACYJNEGO

### PRZYSTĄPIENIE DO SPORZĄDZENIA STUDIUM UWARUNKOWAŃ I KIERUNKÓW ZAGOSPODAROWANIA PRZESTRZENNEGO MIASTA PIŁY

(uchw. Nr XIV/198/11 Rady Miasta Piły z dnia 29 listopada 2011 r.)

### OBYWIAZUJĄCE STUDIUM UWARUNKOWAŃ I KIERUNKÓW ZAGOSPODAROWANIA PRZESTRZENNEGO MIASTA PIŁY


(uchw. Nr XLIV/546/06 Rady Miasta Piły z dnia 24 stycznia 2006 r. ze zm.)

#### OZNACZENIA:

- granica miasta
- Zewnętrzny układ komunikacyjny:**
  - drogi krajowe
  - drogi wojewódzkie
- Podstawowy układ komunikacyjny:**
  - drogi główne
  - drogi zbiorcze
  - ilość jezdni/ilość pasów
- Obsługujący układ komunikacyjny:**
  - ulice lokalne wspomagające układ podstawowy
  - pozostałe ulice lokalne

TU WIZJE NABIERAJĄ KSZTAŁTU

# KATEGORIE DRÓG NA TERENIE MIASTA PIŁY

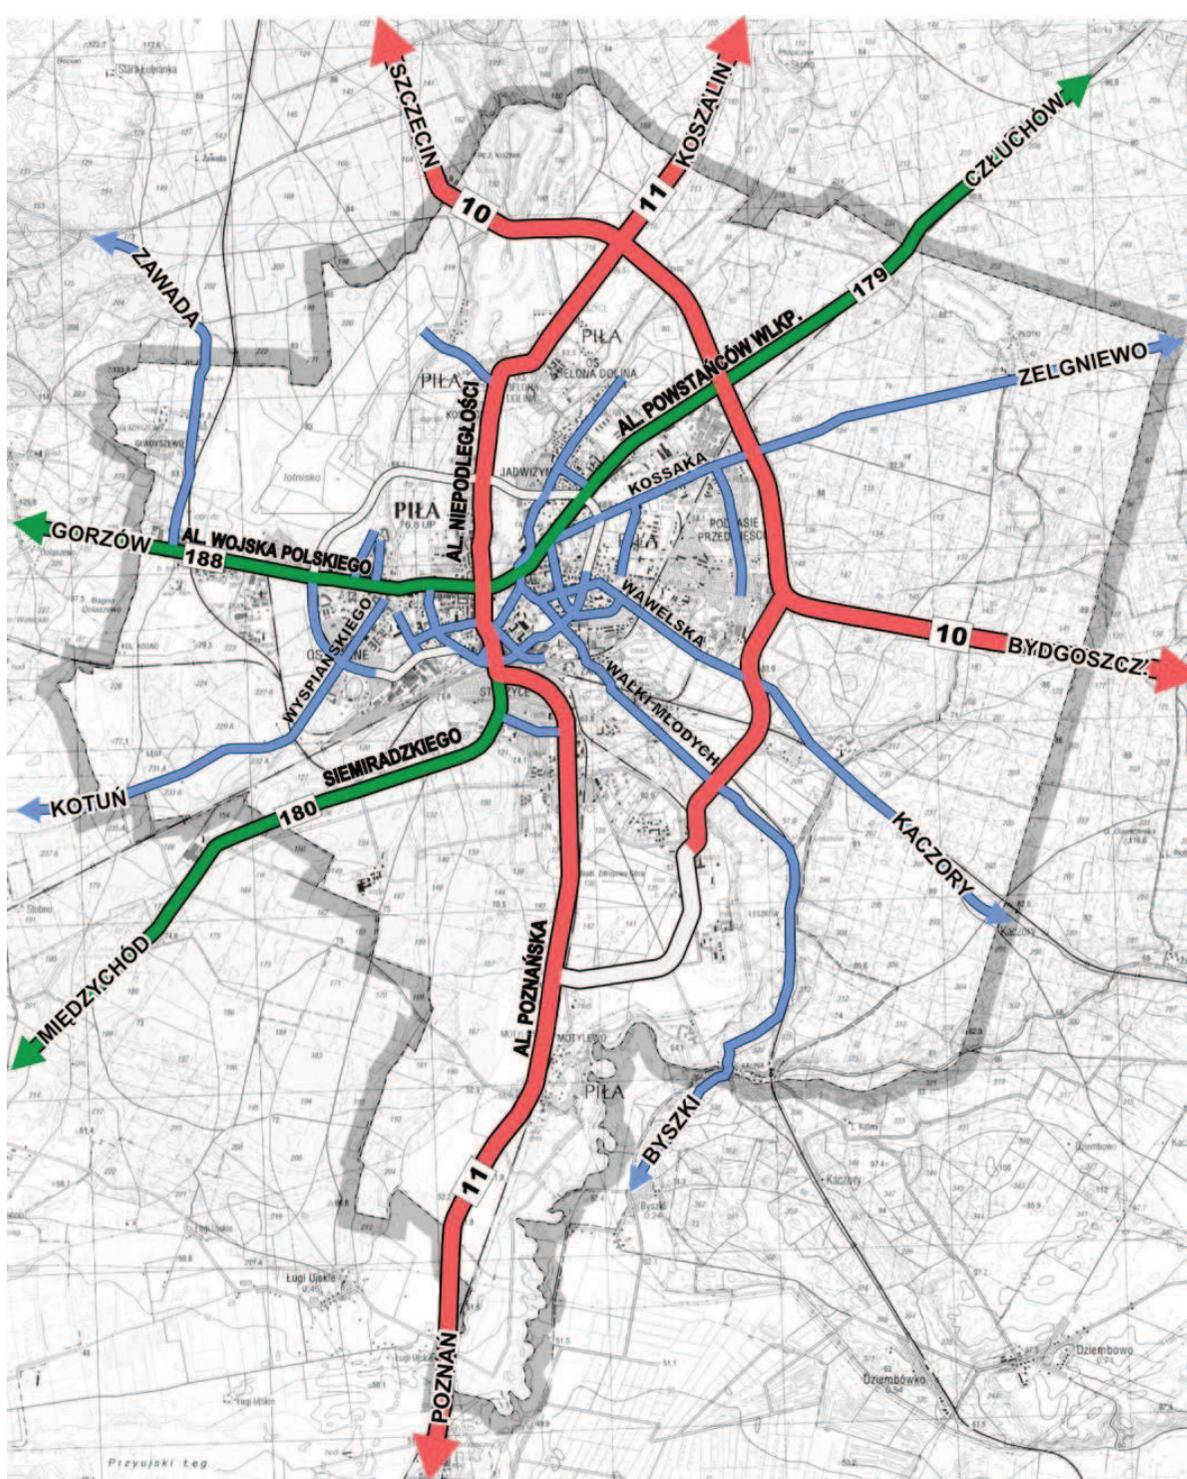


## OZNACZENIA:

-  DROGI KRAJOWE - 13,5 km
-  DROGI WOJEWÓDZKIE - 11,6 km
-  DROGI POWIATOWE - 42,1 km
-  DROGI GMINNE - 139,59 km


TU WIZJE NABIERAJĄ KSZTAŁTU

# PROJEKTOWANY PRZEBIEG DRÓG EKSPRESOWYCH NA TERENIE MIASTA PIŁY


5 WARIANTÓW – 2010 r.

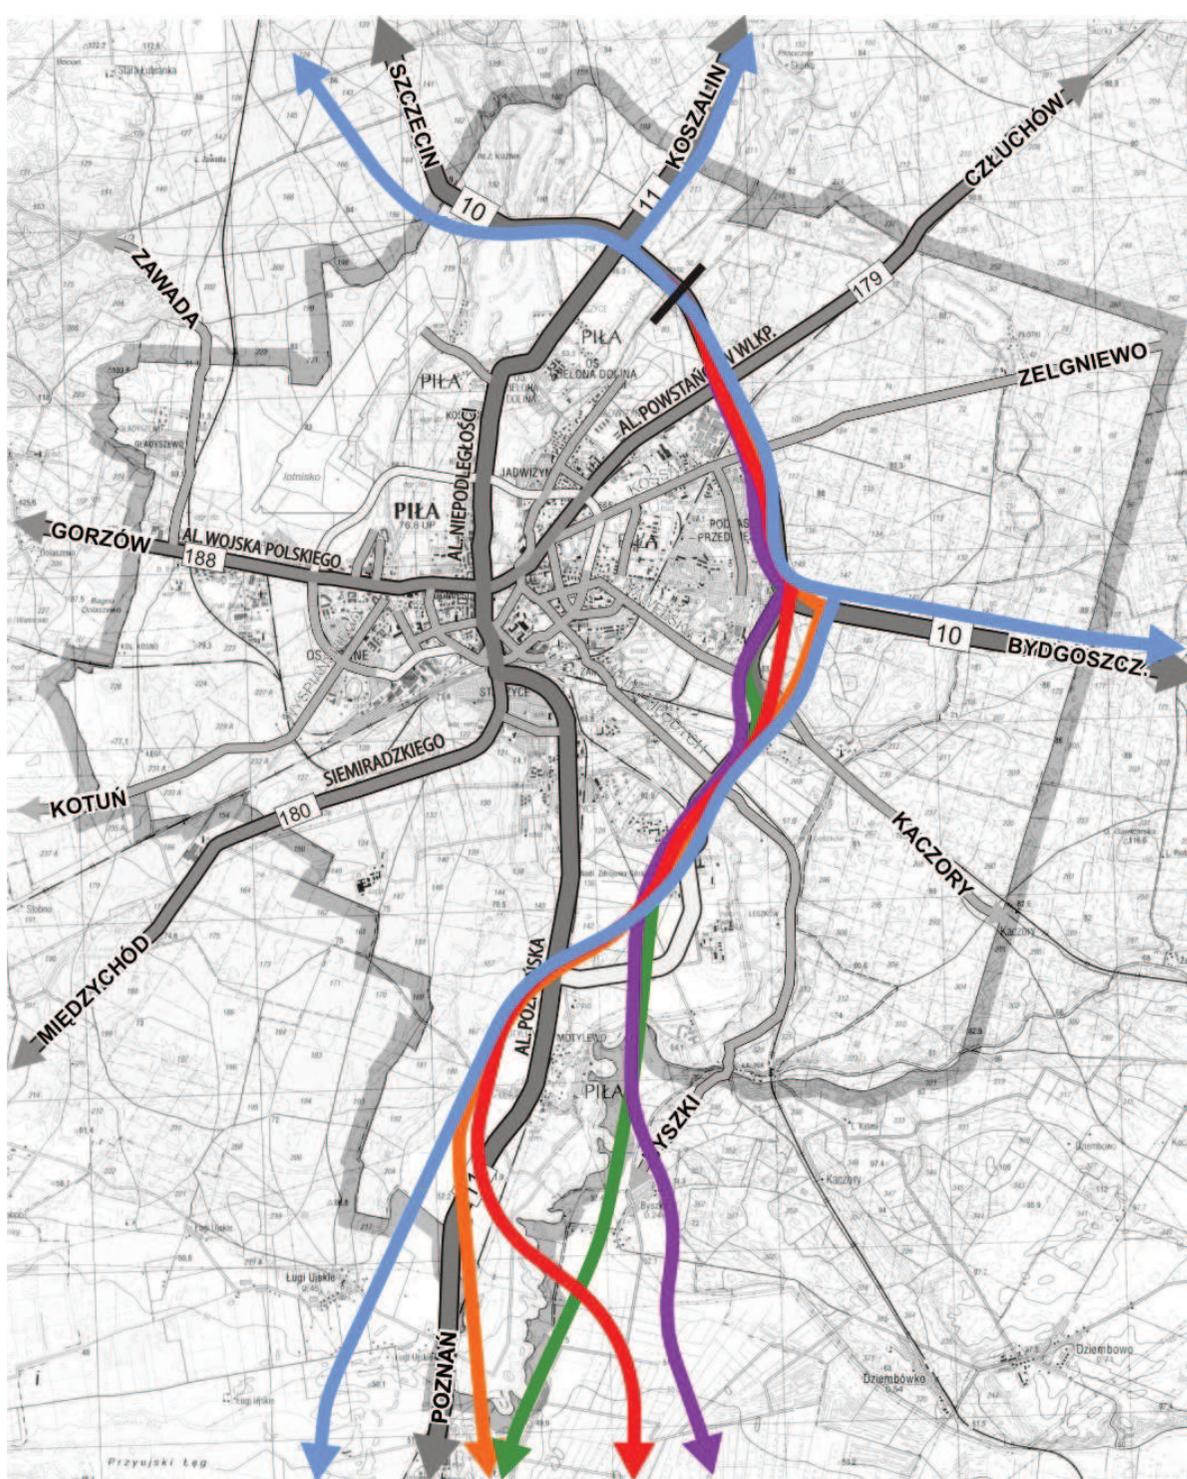

## OZNACZENIA:

 -  DROGI KRAJOWE
-  DROGI WOJEWÓDZKIE
-  DROGI POWIATOWE
-  DROGI GMINNE

## WARIANTY DRÓG EKSPRESOWYCH:

 -  I WARIANT DROGI EKSPRES.
-  II WARIANT DROGI EKSPRES.
-  III WARIANT DROGI EKSPRES.
-  IV WARIANT DROGI EKSPRES.
-  V WARIANT DROGI EKSPRES.

TU WIZJE NABIERAJĄ KSZTAŁTU







# 1. Budowa ul. Piłsudskiego



Długość odcinka: 236 m

Środki przewidziane w budżecie: 5 mln zł brutto

TU WIZJE NABIERAJĄ KSZTAŁTU

## 2. Budowa ul. Philipsa



Długość odcinka: 1,1 km  
Szacowana wartość zadania: 7 mln zł brutto

TU WIZJE NABIERAJĄ KSZTAŁTU

# 3. Rozbudowa drogi wojewódzkiej nr 180 Kocień Wielki-Piła, odcinek w m. Piła ul. Siemiradzkiego



**Realizacja: Wielkopolski Zarząd Dróg Wojewódzkich w Poznaniu**

**Długość odcinka: 3 500 m**

**Wartość zadania: ok. 5 409 tys. zł brutto**

**TU WIZJE NABIERAJĄ KSZTAŁTU**

