


ZAŁĄCZNIK DO UCHWAŁY
NR
RADY MIASTA PIŁY
Z DNIA

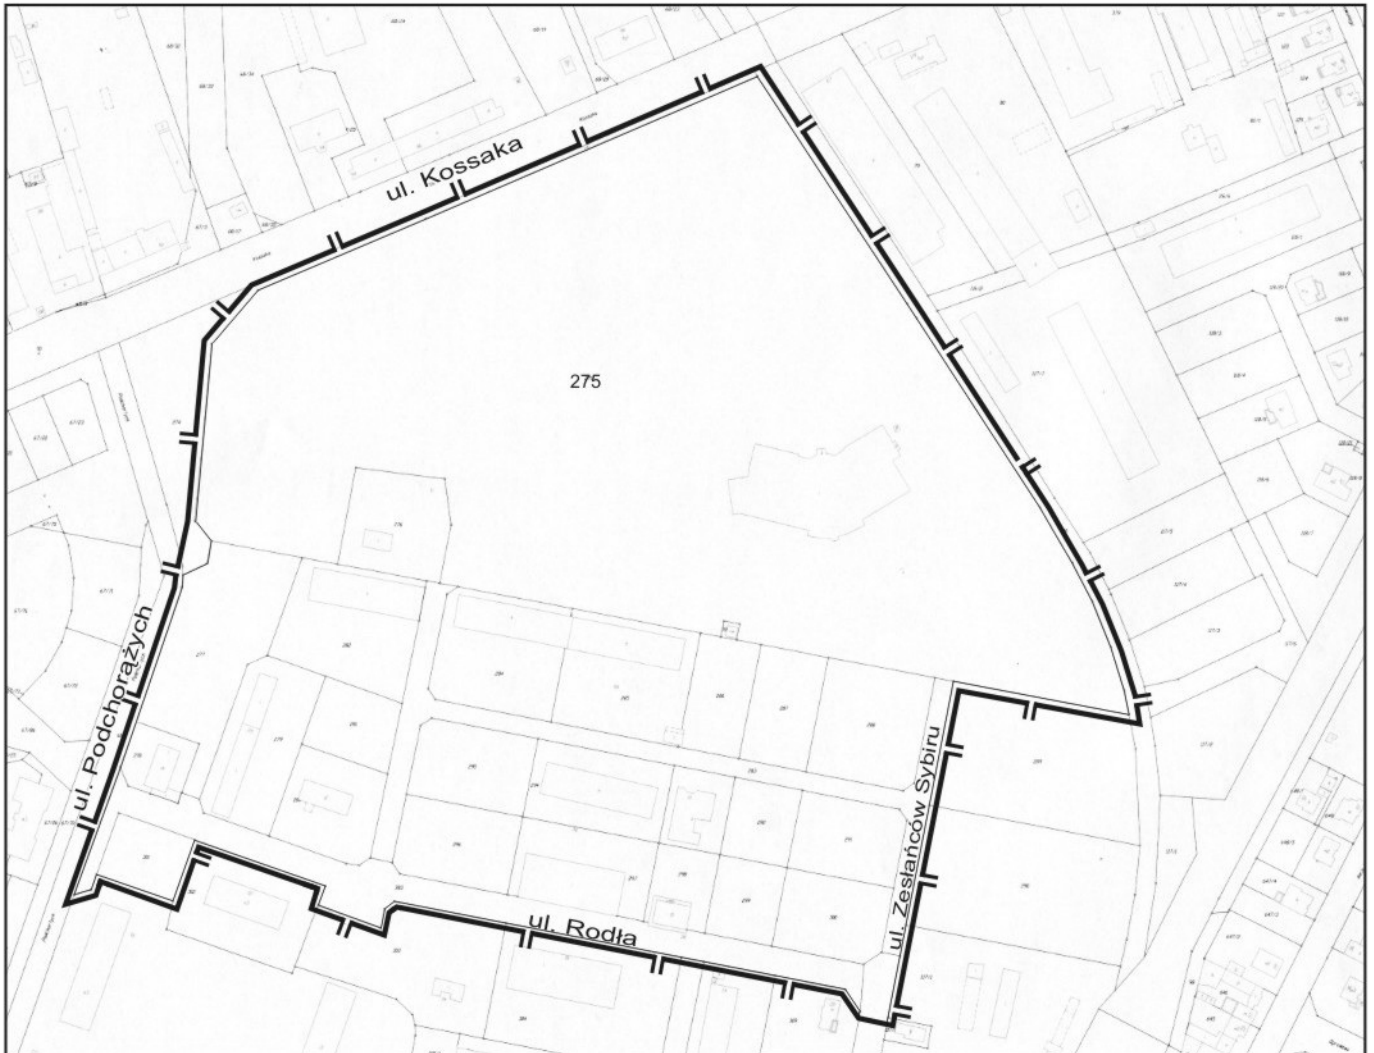

0 50 100 200 m skala 1: 4000

 granica obszaru objętego planem