

**Uchwała Nr
Rady Miasta Piły
z dnia**

**w sprawie przystąpienia do sporządzenia miejscowego planu zagospodarowania
przestrzennego miasta Piły w rejonie ul. Wincentego Pola**

Na podstawie art. 18 ust. 2 pkt 15 ustawy z dnia 8 marca 1990r. o samorządzie gminnym (j. t. Dz. U. z 2013r. poz. 594, zmiana: Dz. U. z 2013r. poz. 645, poz. 1318, Dz. U. z 2014r. poz. 379), art. 14 ust. 1 i 4 ustawy z dnia 27 marca 2003r. o planowaniu i zagospodarowaniu przestrzennym (j. t. Dz. U. z 2012r. poz. 647, zmiana: Dz. U. z 2012r. poz. 951, poz. 1445, Dz. U. z 2013r. poz. 21, poz. 405, poz. 1238, Dz. U. z 2014r. poz. 379) Rada Miasta Piły uchwała, co następuje:


§1.1. Prezydent Miasta Piły przystąpi do sporządzenia miejscowego planu zagospodarowania przestrzennego miasta Piły w rejonie ul. Wincentego Pola, zwanego dalej planem.

2. Granice obszaru objętego planem oznaczono graficznie na rysunku w skali 1 : 2000 stanowiącym załącznik do uchwały.

§2. Wykonanie uchwały powierza się Prezydentowi Miasta Piły.

§3. Uchwała obowiązuje z dniem podjęcia.

ZAŁĄCZNIK DO UCHWAŁY
NR
RADY MIASTA PIŁY
Z DNIA

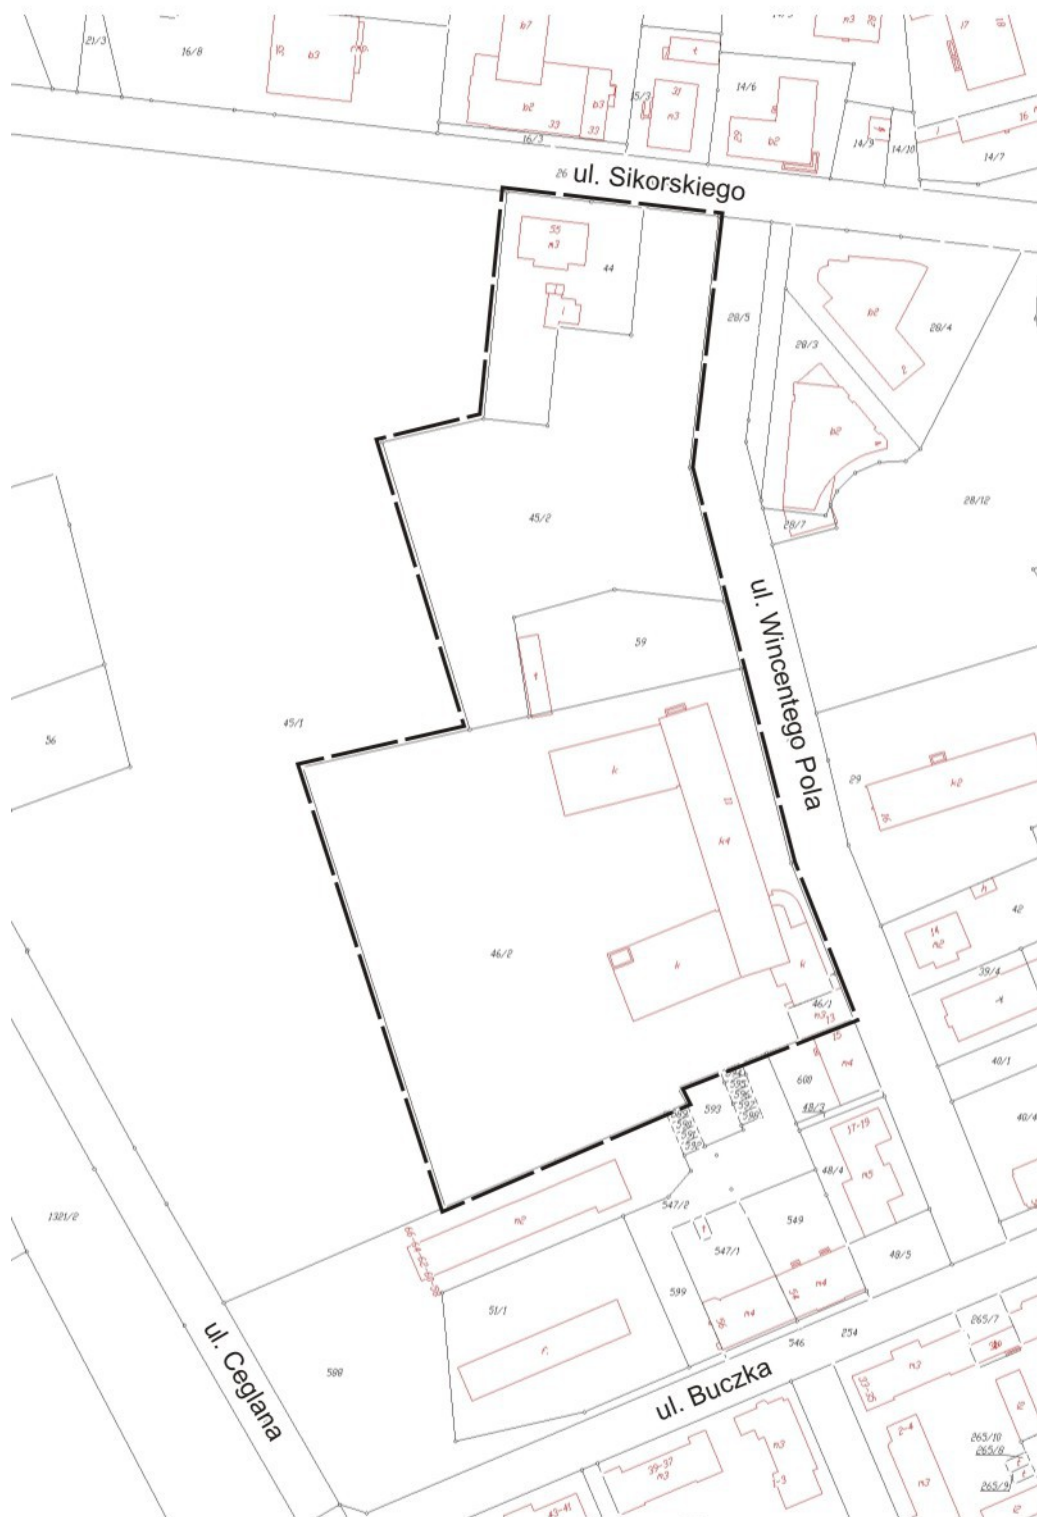

0 10 20 30 40 50 100 m skala 1: 2000

— — — — — granica obszaru objętego planem

Uzasadnienie
do Uchwały
Rady Miasta Piły
z dnia 27 maja 2014 r.

**w sprawie przystąpienia do sporządzenia miejscowego planu zagospodarowania
przestrzennego miasta Piły w rejonie ul. Wincentego Pola**

Na obszarze objętym przystąpieniem do sporządzenia miejscowego planu obowiązuje uchwała Nr XLVI/551/06 Rady Miasta Piły z dnia 28 lutego 2006 r. w sprawie miejscowego planu zagospodarowania przestrzennego obszaru śródmiejskiego.

Do Prezydenta Miasta Piły wpłynął wniosek, dotyczący zmiany przeznaczenia terenu. Ustalenia obowiązującego planu nie przewidują realizacji obiektu na wskazanym we wniosku terenie. Inwestor zamierza zrealizować halę sportową, jako rozbudowę istniejącego obiektu szkoły – I Liceum Ogólnokształcącego im. Marii Skłodowskiej-Curie.

Prezydent wniosek uwzględnił i postanowił wystąpić do Rady Miasta Piły o podjęcie uchwały w sprawie przystąpienia do sporządzenia planu miejscowego tego rejonu miasta.

Sporządzając zmianę obowiązującego planu, polegającą na ustaleniu zasad zagospodarowania i zabudowy wskazanego terenu, ład przestrzenny i zrównoważony rozwój przyjmuje się za podstawę działania.

Przystąpienie do zmiany planu nie narusza ustaleń studium uwarunkowań i kierunków zagospodarowania przestrzennego miasta Piły.

z up. PREZYDENTA MIASTA
/-/ Beata Dudzińska
Zastępca Prezydenta