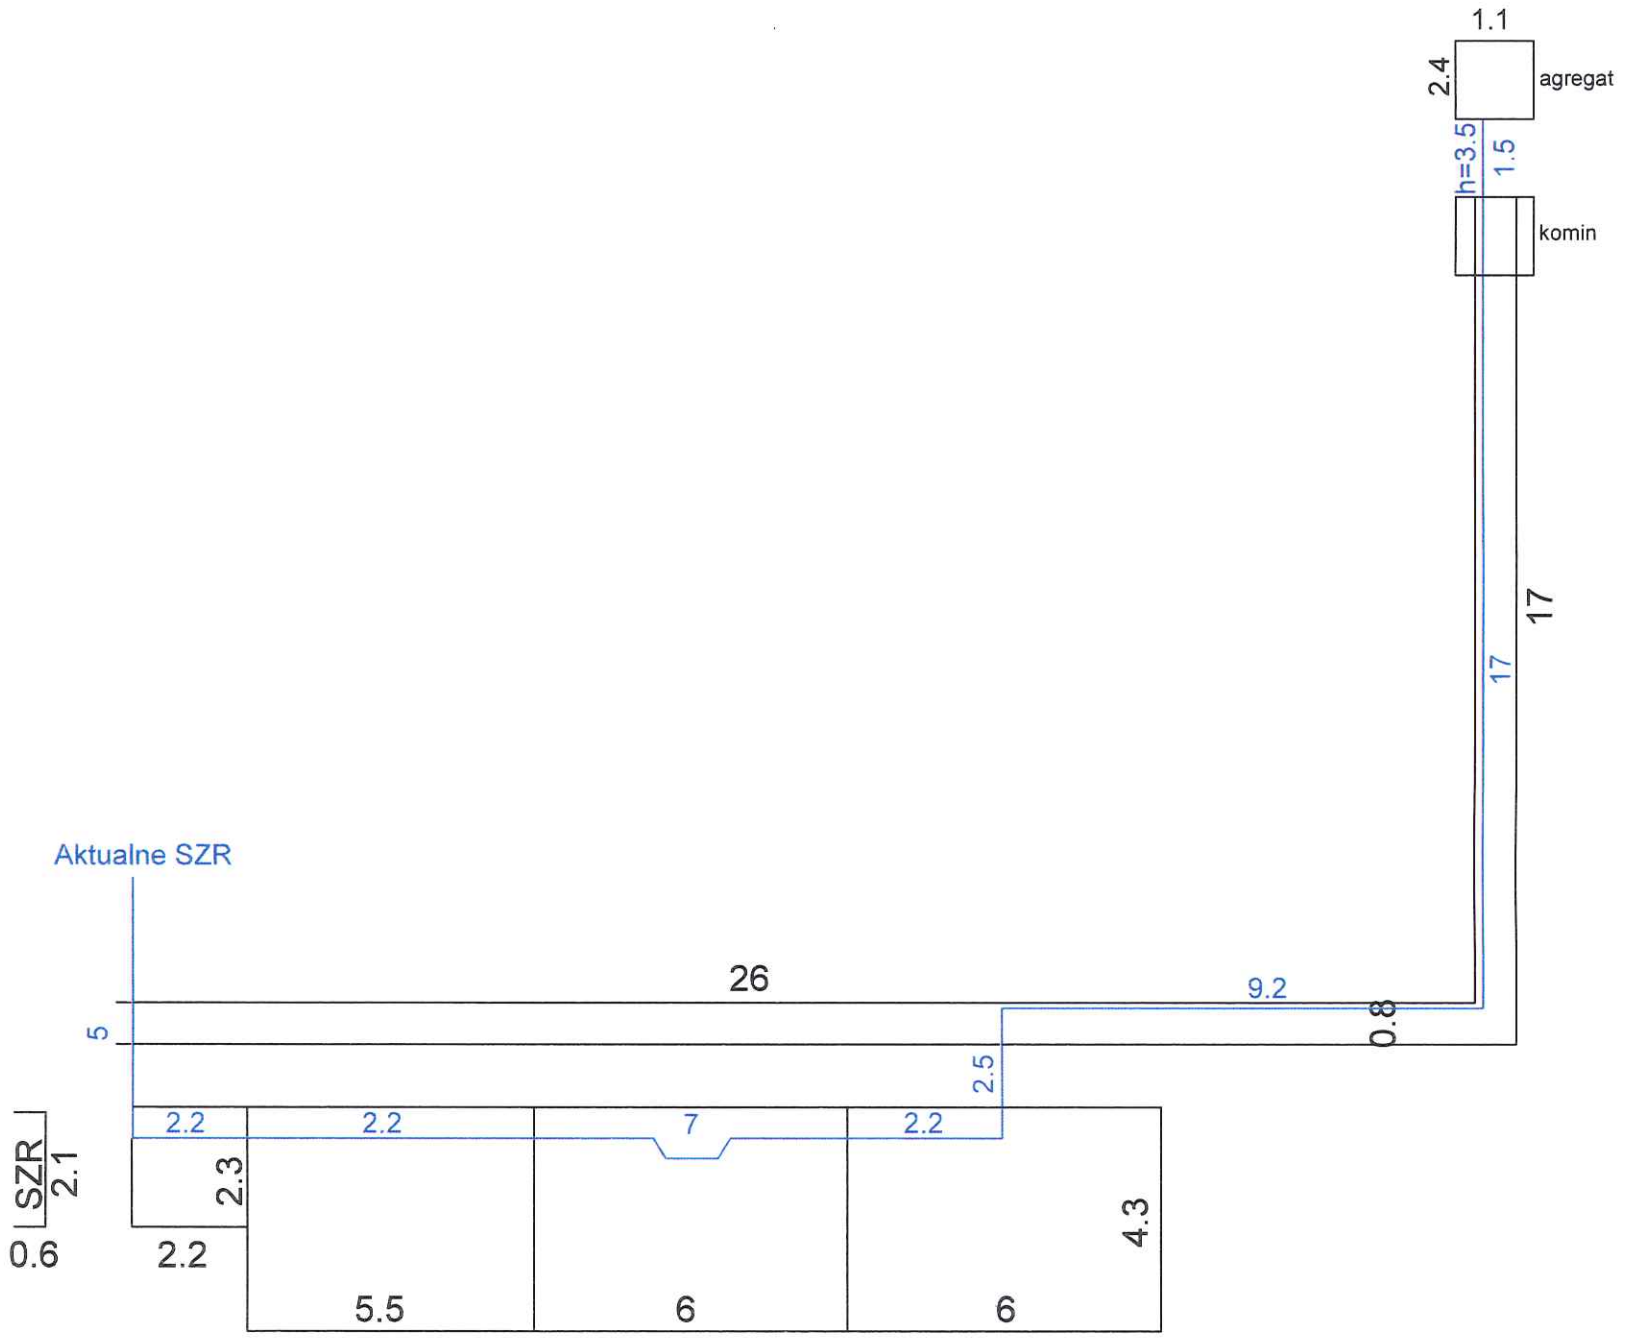
1.1
2.4
agregat
h=3.5
1.5
komin
17
17
Aktualne SZR
26
9.2
0.8
5
2.5
2.2
2.2
7
2.2
SZR
2.1
2.3
0.6
2.2
4.3
5.5
6
6