

Zarządzenie Nr 70(30)15
Prezydenta Miasta Piły
z dnia 9 lutego 2015 r.

w sprawie wyrażenia zgody na ustanowienie służebności przesyłu

Na podstawie art. 30 ust. 1 i ust. 2 pkt 3 ustawy z dnia 8 marca 1990 r. o samorządzie gminnym (t.j. Dz. U. z 2013 r., poz. 594 ze zm.), art. 13 ust. 1 ustawy z dnia 21 sierpnia 1997 r. o gospodarce nieruchomościami (t. j. Dz. U. z 2014 r., poz. 518 ze zm.), art. 305¹ ustawy z dnia 23 kwietnia 1964 r. Kodeks cywilny (t. j. Dz. U. z 2014 r., poz. 121 ze zm.) oraz § 21 uchwały Nr XXIX/360/08 Rady Miasta Piły z dnia 16 grudnia 2008 r. w sprawie określenia zasad prowadzenia gospodarki nieruchomościami w Gminie Piła (Dz. Urz. Woj. Wlkp. z 2009 r., Nr 69, poz. 965), zarządzam co następuje:

§ 1. 1. Wyrażam zgodę na ustanowienie służebności przesyłu na nieruchomości stanowiącej własność Gminy Piła, oznaczonej nr geodezyjnym 15/1 (obręb 16) o powierzchni 7,1159 ha (Bz – tereny rekreacyjno-wypoczynkowe) położonej w rejonie ul. Dąbrowskiego w Pile, opisaney w księdze wieczystej nr PO1I/00004766/2; na rzecz Miejskich Wodociągów i Kanalizacji Sp. z o. o. z siedzibą w Pile (64-920) przy ul. Chopina 2, której własność stanowią urządzenia nienależące do części składowych nieruchomości, tj. przyłącze wodociągowe; polegającej na prawie korzystania z nieruchomości obciążonej w części o powierzchni 0,0380 ha; w granicach lokalizacji urządzeń wskazanej na mapie informacyjnej stanowiącej załącznik do niniejszego zarządzenia.

2. Ustanowienie służebności nastąpi odpłatnie, na czas nieokreślony.


3. Szczegółowe warunki ustanowienia służebności przesyłu zostaną określone w protokole z rokowań.

§ 2. Wykonanie zarządzenia powierzam Dyrektorowi Wydziału Gospodarki Nieruchomościami.

§ 3. Zarządzenie wchodzi w życie z dniem podpisania.

PREZYDENT MIASTA PIŁY
Piotr Głowski

ZAKĄCZNIK
DO ZARZĄDZENIA NR 70/30/11
PREZYDENTA MIASTA PIŁY
Z DNIA 07.03.2011r.

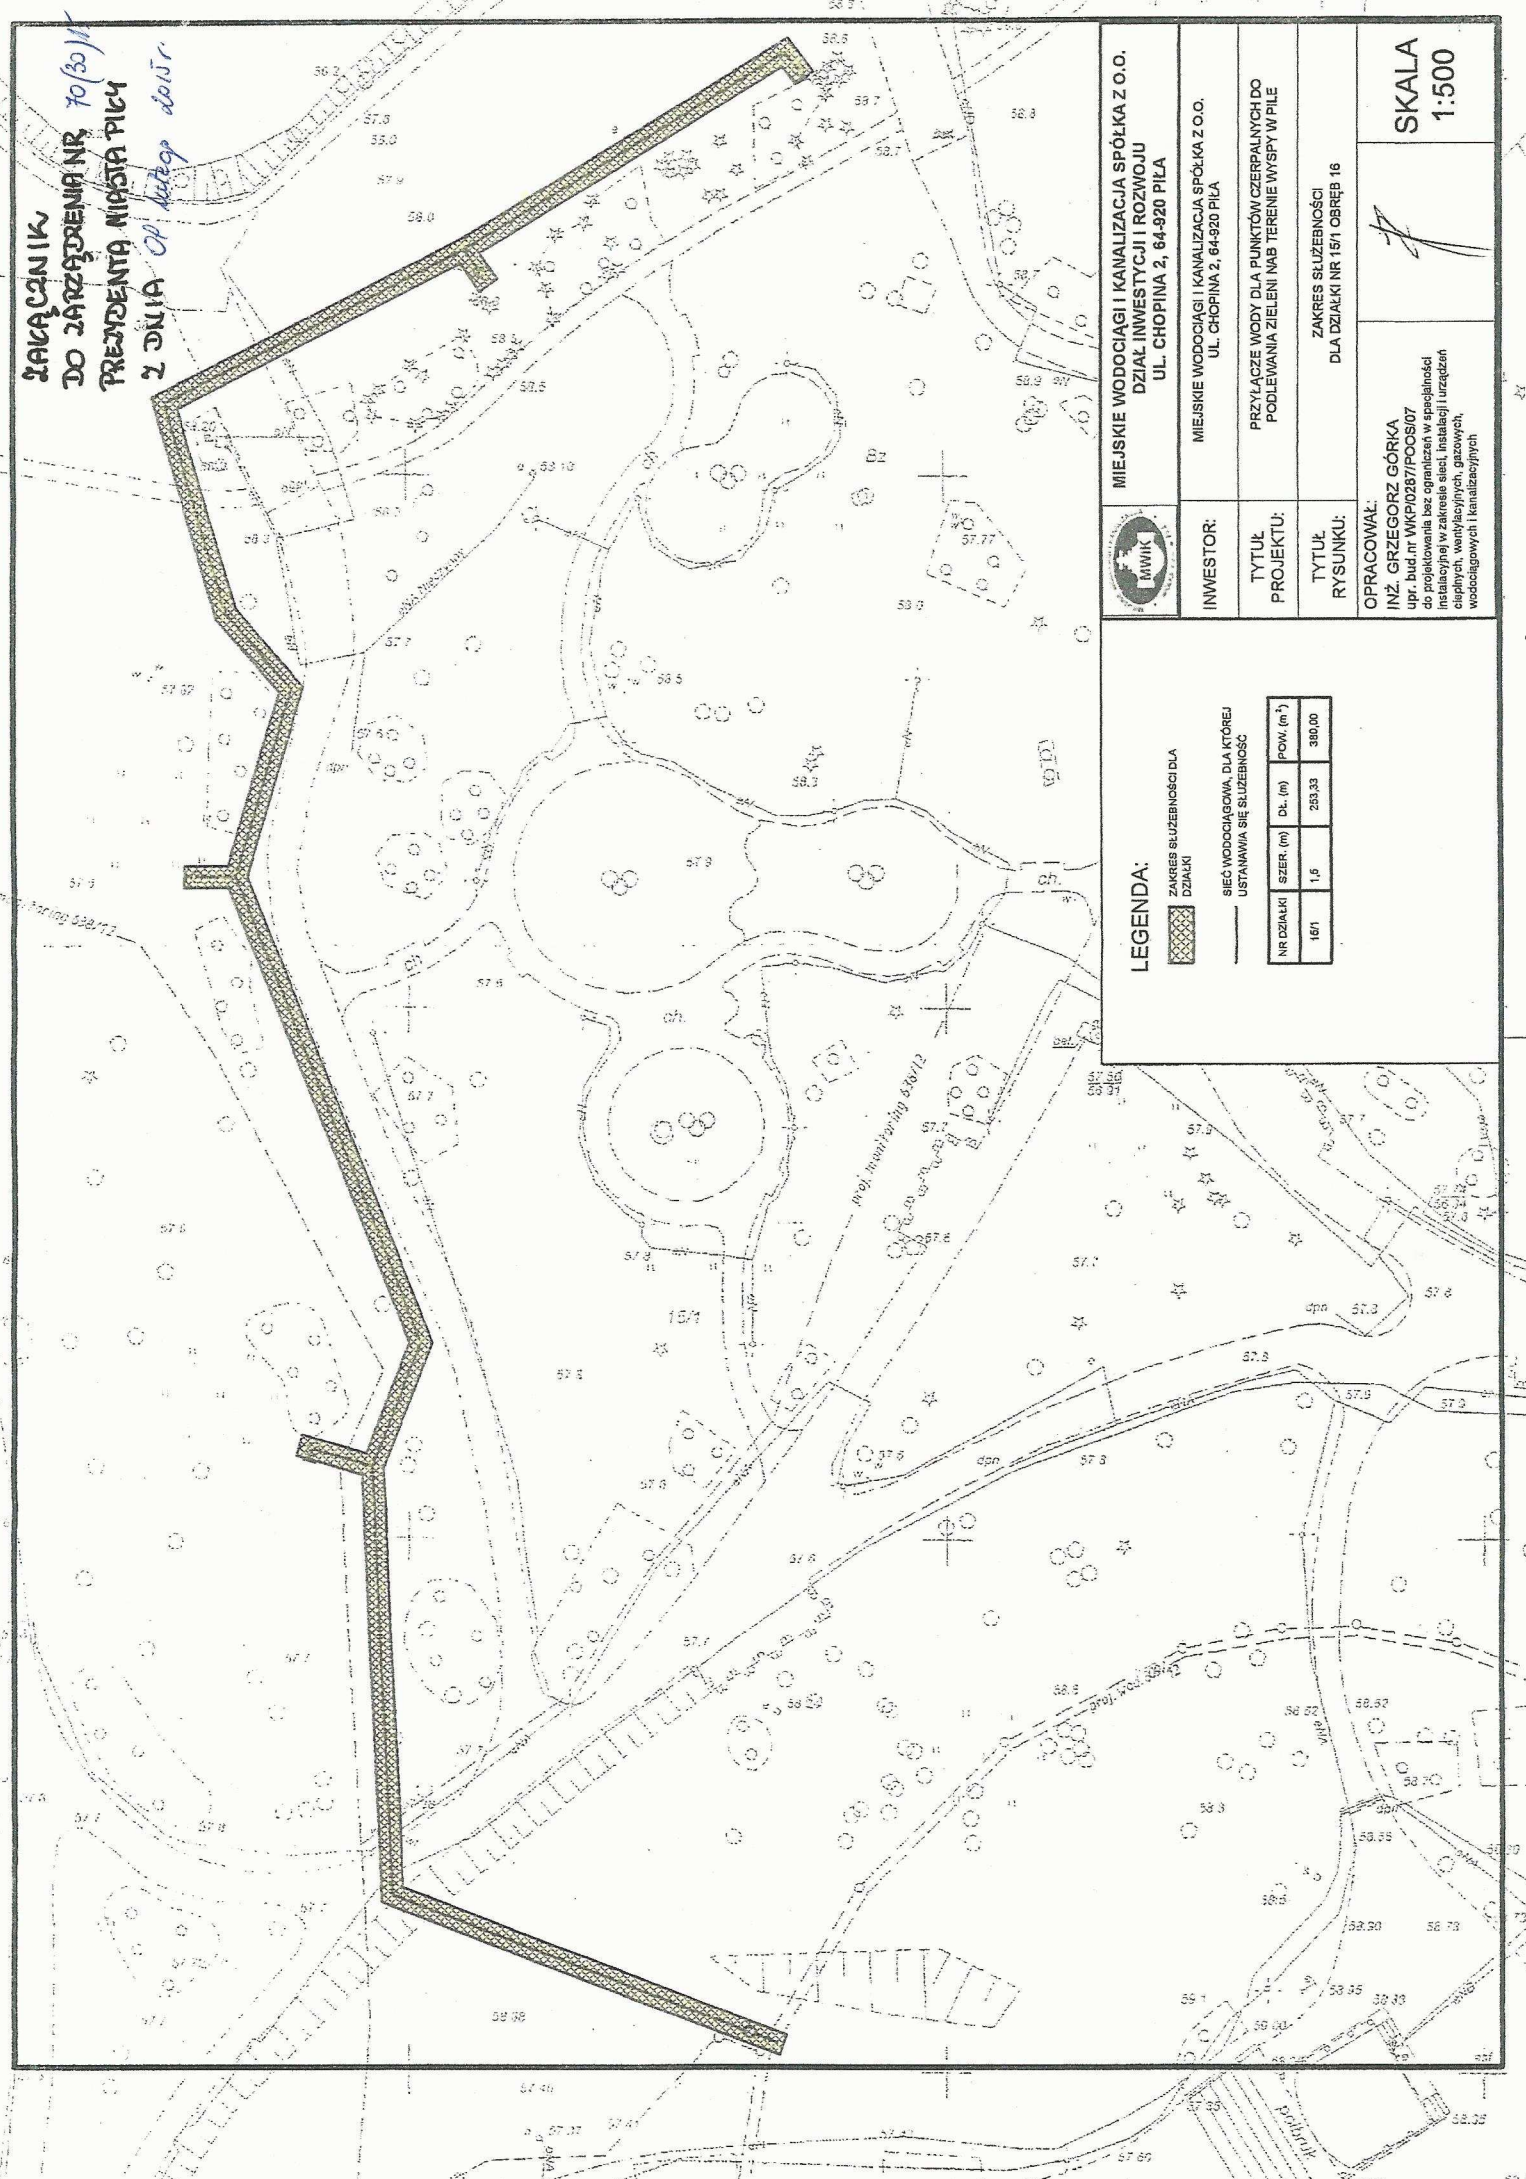

MIEJSKIE WODOCIĄGI I KANALIZACJA SPÓŁKA Z O.O.
DZIAŁ INWESTYCJI I ROZWOJU
UL. CHOPINA 2, 64-920 PIŁA

INWESTOR: MIEJSKIE WODOCIĄGI I KANALIZACJA SPÓŁKA Z O.O.
UL. CHOPINA 2, 64-920 PIŁA

TYTUŁ PROJEKTU: PRZYŁĄCZE WODY DLA PUNKTÓW CZERPALNYCH DO PODLEWANIA ZIELENI NAB. TERENIE WYSPY W PIŁE

TYTUŁ RYSUNKU: ZAKRES SŁUŻEBNOŚCI DLA DZIAŁKI NR 15/1 OBRĘB 16

OPRACOWAŁ: INŻ. GRZEGORZ GÓRKA
upr. bud. nr WK/P0287/PO05/07
Instalacyjnej w zakresie sieci, instalacji i urządzeń elektrycznych, wentylacyjnych, gazowych, wodociągowych i kanalizacyjnych

SKALA 1:500

LEGENDA:

ZAKRES SŁUŻEBNOŚCI DLA DZIAŁKI	
SIEĆ WODOCIĄGOWA, DLA KTOREJ USTANAWIA SIĘ SŁUŻEBNOŚĆ	
NR DZIAŁKI	POW. (m ²)
16/1	390,00
SZER. (m)	DL. (m)
1,0	283,33