



MIASTO PIŁA

STANDARDY UZBROJENIA TERENU

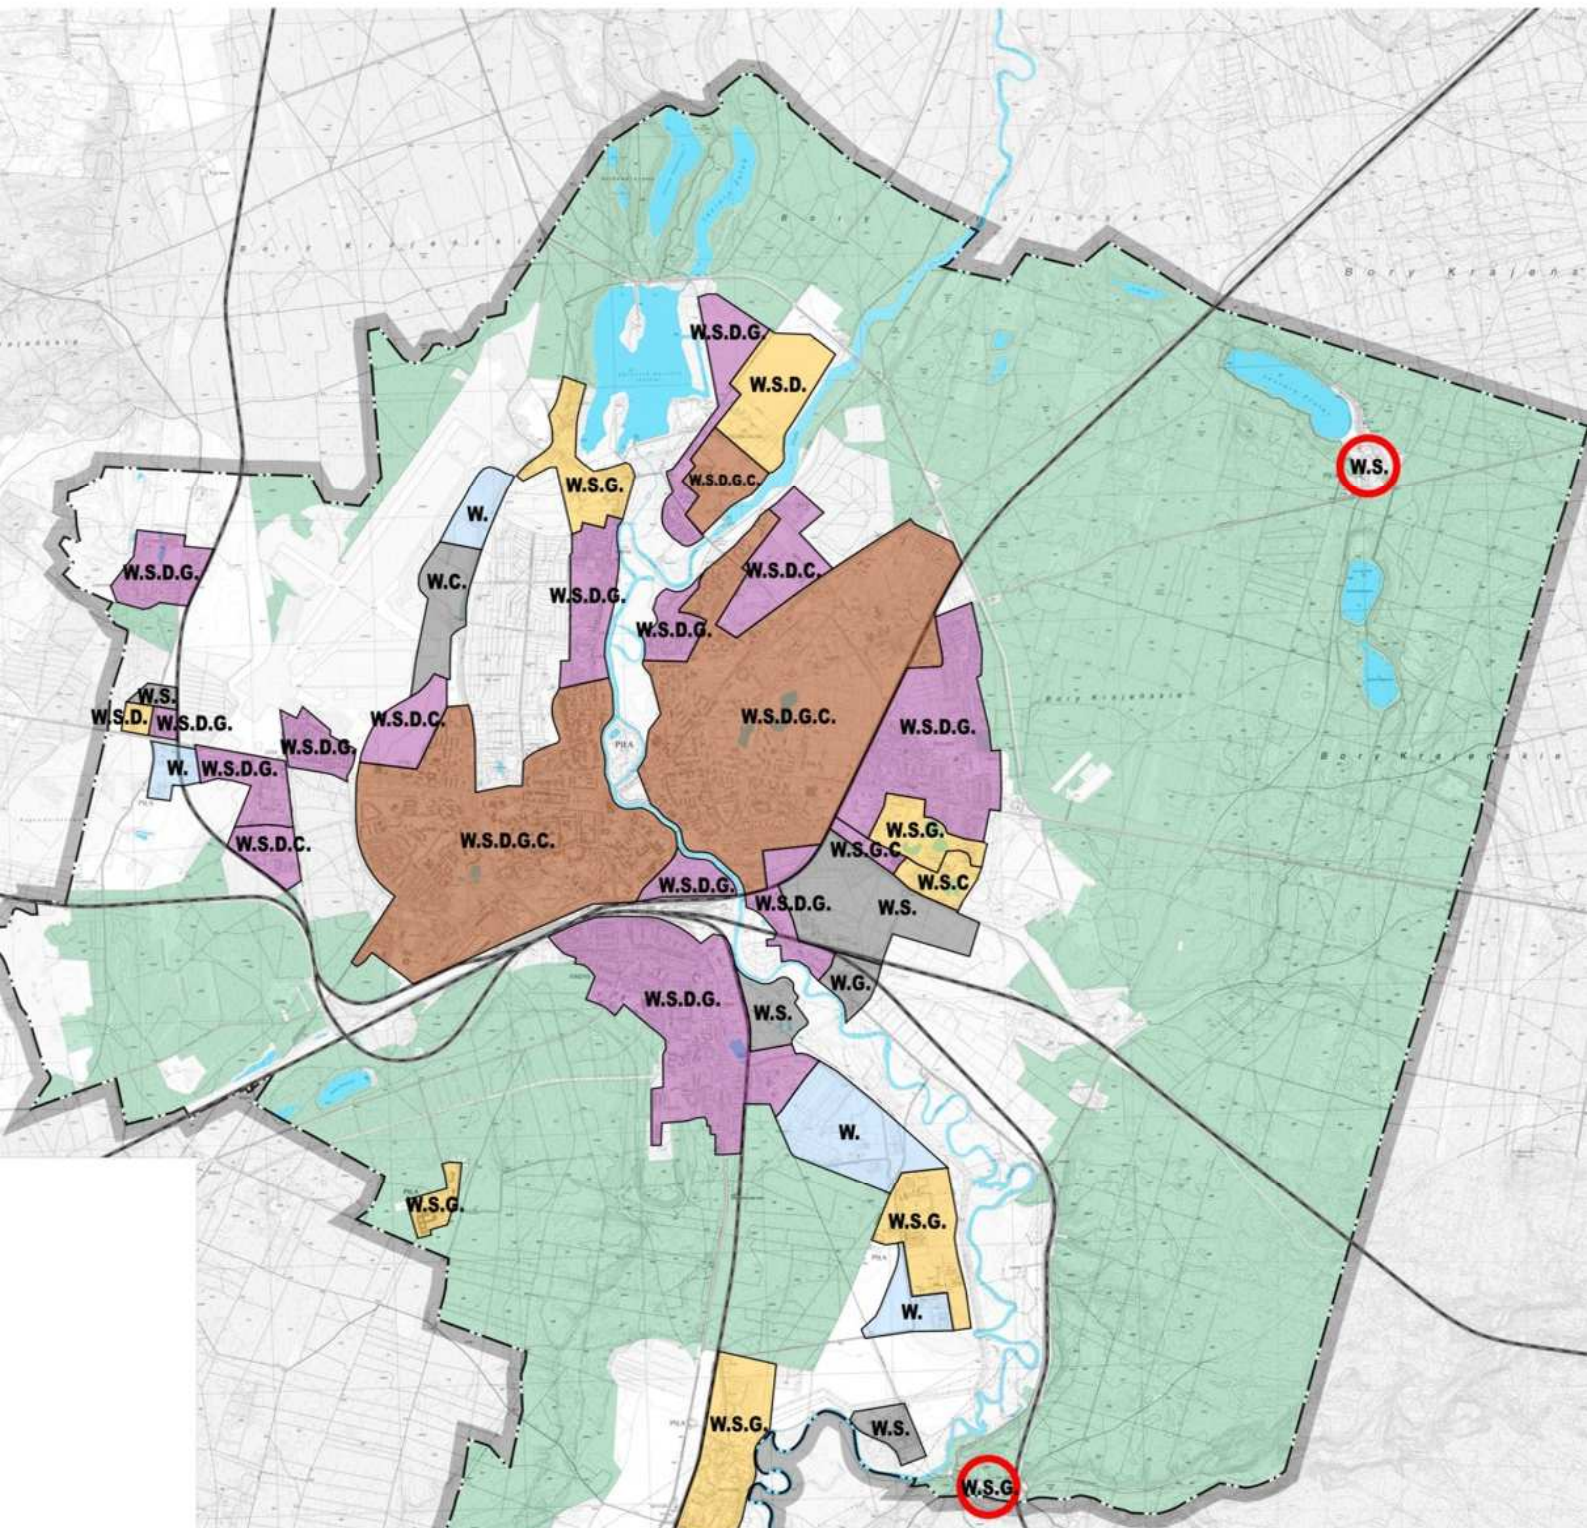


OZNACZENIA:

ILOŚĆ MEDIÓW:

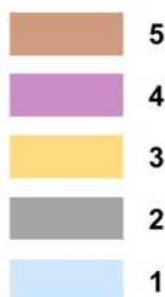

OZNACZENIA MEDIÓW:

- W.** sieć wodociągowa
- S.** sieć kanalizacji sanitarnej
- D.** sieć kanalizacji ścieków opadawych i roztopowych
- G.** sieć gazowa
- C.** sieć ciepłownicza

-  uzbrojone tereny zabudowy rozproszonej systemy zbiorowej i lokalnej