

Uchwała Nr VI/72/15
Rady Miasta Piły
z dnia 31 marca 2015 r.

**w sprawie przystąpienia do sporządzenia miejscowego planu zagospodarowania
przestrzennego miasta Piły w rejonie ulic Waleckiej i Suchej**

Na podstawie art. 18 ust. 2 pkt 15 ustawy z dnia 8 marca 1990r. o samorządzie gminnym (j. t. Dz. U. z 2013r. poz. 594, zmiana: Dz. U. z 2013r. poz. 645, poz. 1318, Dz. U. z 2014r. poz. 379, poz. 1072), art. 14 ust. 1 i 4 ustawy z dnia 27 marca 2003r. o planowaniu i zagospodarowaniu przestrzennym (j. t. Dz. U. z 2015r. poz. 199) Rada Miasta Piły uchwała, co następuje:

§1.1. Prezydent Miasta Piły przystąpi do sporządzenia miejscowego planu zagospodarowania przestrzennego miasta Piły w rejonie ulic Waleckiej i Suchej, zwanego dalej planem.

2. Granice obszaru objętego planem oznaczono graficznie na rysunku w skali 1 : 4 000, stanowiącym załącznik do uchwały.


§2. Wykonanie uchwały powierza się Prezydentowi Miasta Piły.

§3. Uchwała obowiązuje z dniem podjęcia.

PRZEWODNICZĄCY
Rady Miasta Piły
/-/ Rafał Zdzierela

PRZEWODNICZĄCY
Rady Miasta Piły
/-/ Rafał Zdzierela

ZAŁĄCZNIK DO UCHWAŁY
NR VI/72/15
RADY MIASTA PIŁY
Z DNIA 31 marca 2015 r.

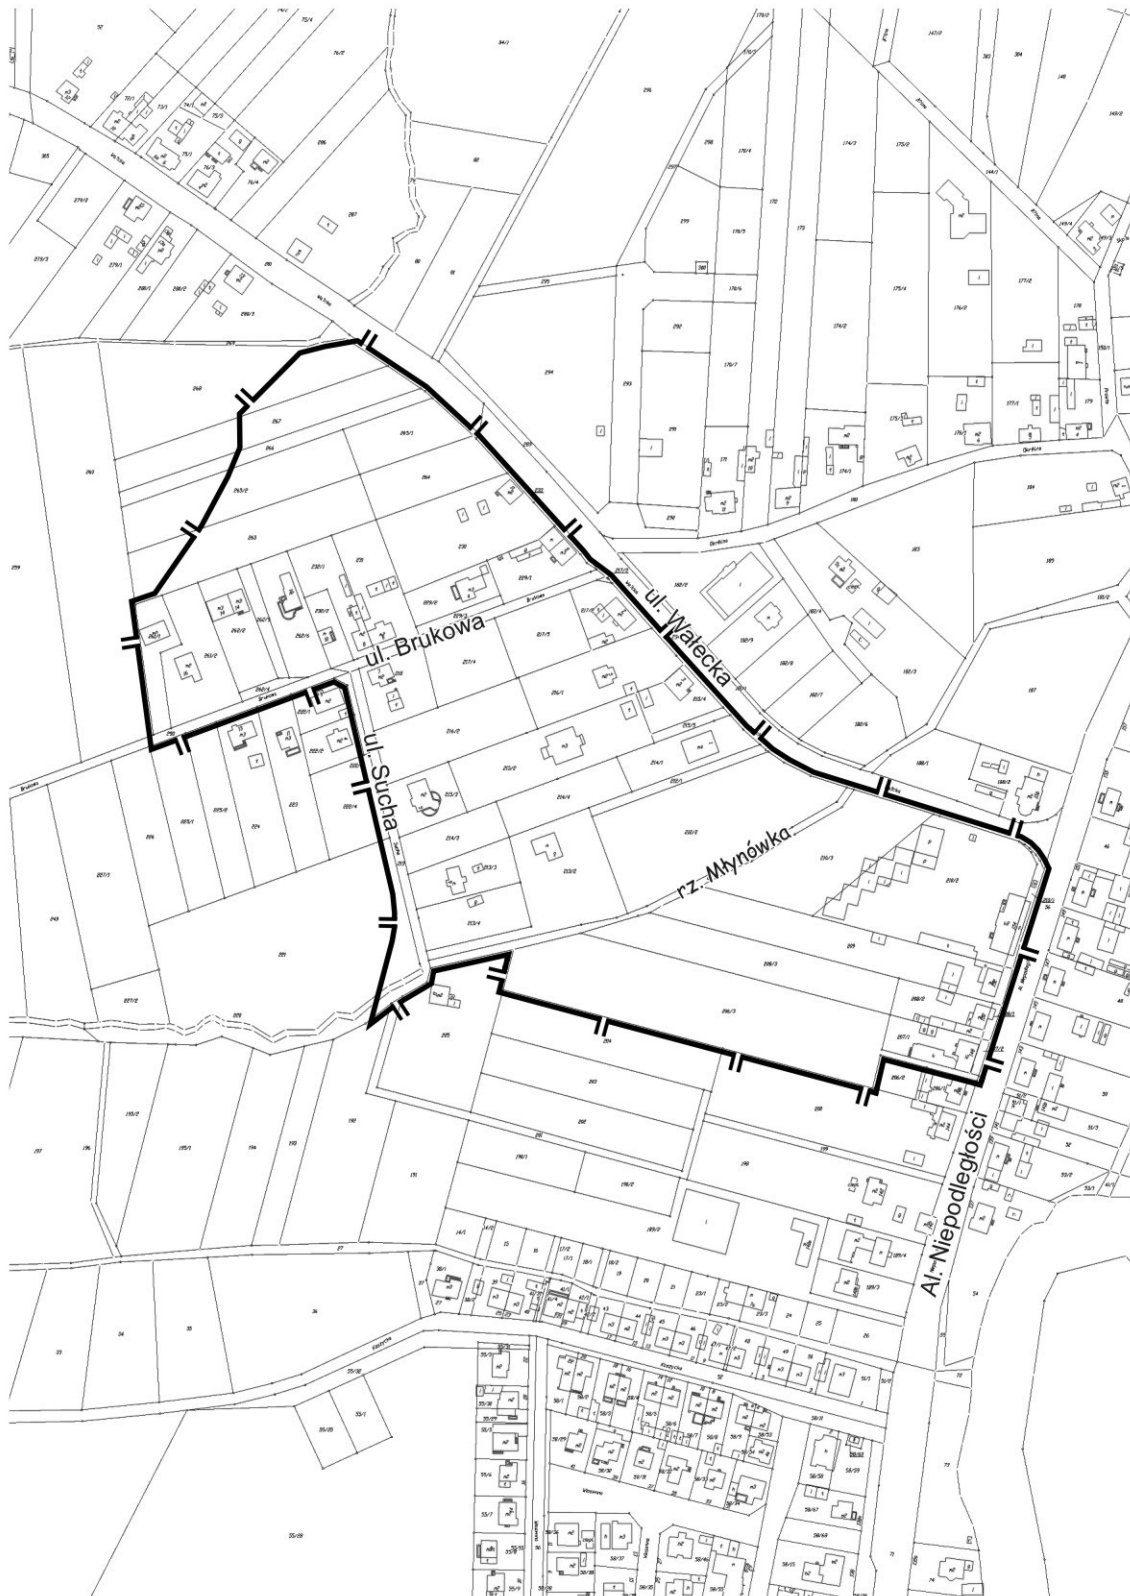

0 100 200 m

skala 1: 4000



granica obszaru objętego planem

Uzasadnienie
do Uchwały Nr VI/72/15
Rady Miasta Piły
z dnia 31 marca 2015 r.

w sprawie przystąpienia do sporządzenia miejscowego planu zagospodarowania
przestrzennego miasta Piły w rejonie ulic Waleckiej i Suchej

Przedstawiona uchwała w sprawie przystąpienia do sporządzenia miejscowego planu zagospodarowania przestrzennego dotyczy zmiany obowiązującej uchwały Nr XVI/173/07 Rady Miasta Piły z dnia 27 listopada 2007 r. w sprawie miejscowego planu zagospodarowania przestrzennego miasta Piły w rejonie ul. Suchej.

Do Prezydenta Miasta Piły wpłynęły wnioski w sprawie sporządzenia zmiany obowiązujących ustaleń planu. W wyniku przeprowadzonej analizy zasadności przystąpienia do sporządzenia miejscowego planu zagospodarowania przestrzennego, określono obszar opracowania planu, który obejmuje tereny uwzględnione w Rozstrzygnięciach Prezydenta.

Projekt planu miejscowego, przyjmując ład przestrzenny i zrównoważony rozwój za podstawy działania, ustali nowe zasady zabudowy i zagospodarowania terenów objętych opracowaniem, uwzględniając wszelkie uwarunkowania i wymagania w uporządkowanych relacjach.

Przystąpienie do planu na wyznaczonym obszarze nie narusza ustaleń studium uwarunkowań i kierunków zagospodarowania przestrzennego miasta Piły.

z up. PREZYDENTA MIASTA
/-/ Beata Dudzińska
Zastępca Prezydenta