

Zarządzenie Nr 311(271)15
Prezydenta Miasta Piły
z dnia 15 września 2015 r.

w sprawie wyrażenia zgody na ustanowienie służebności gruntowej

Na podstawie art. 30 ust. 1 i ust. 2 pkt 3 ustawy z dnia 8 marca 1990 r. o samorządzie gminnym (t. j. Dz. U. z 2013 r. poz. 594 ze zm.), art. 13 ust. 1 ustawy z dnia 21 sierpnia 1997 r. o gospodarce nieruchomościami (t. j. Dz. U. z 2015 r. poz. 782 ze zm.), art. 285 ustawy z dnia 23 kwietnia 1964 r. Kodeks cywilny (t. j. Dz. U. z 2014 r. poz. 121 ze zm.) oraz § 21 uchwały Nr XXIX/360/08 Rady Miasta Piły z dnia 16 grudnia 2008 r. w sprawie określenia zasad prowadzenia gospodarki nieruchomościami w Gminie Piła (Dz. Urz. Woj. Wlkp. z 2009 r. Nr 69, poz. 965), zarządzam co następuje:

§ 1. 1. Wyrażam zgodę na ustanowienie służebności gruntowej polegającej na prawie przejścia i przejazdu w celu zapewnienia dostępu do drogi publicznej, tj. ul. 500 Lecia Piły na nieruchomości oznaczonej geodezyjnie numerem 119/57 (obręb 16) o powierzchni 0,2669 ha (Bz – tereny rekreacyjno-wypoczynkowe), położonej w Pile przy ul. Łącznej; opisanej w księdze wieczystej nr PO1I/00019764/6.

2. Służebność, o której mowa w ust. 1 zostanie ustanowiona na części nieruchomości obciążonej o powierzchni 0,0087 ha (zgodnie z załącznikiem graficznym do niniejszego zarządzenia) na rzecz każdorazowego właściciela nieruchomości oznaczonej numerem geodezyjnym 119/56 (obręb 16) o powierzchni 0,3132 ha (Bp – zurbanizowane tereny niezabudowane), położonej w Pile przy ul. Łącznej; opisanej w księdze wieczystej nr PO1I/00024967/7.

3. Służebność zostanie ustanowiona odpłatnie, na czas nieoznaczony.

4. Szczegółowe warunki ustanowienia służebności gruntowej zostaną określone w protokole z rokowań.


§ 2. Wykonanie zarządzenia powierzam Dyrektorowi Wydziału Gospodarki Nieruchomościami.

§ 3. Zarządzenie wchodzi w życie z dniem podpisania.

PREZYDENT MIASTA PIŁY

/-/ dr inż. Piotr Głowski

ZALACZNIK DO
 ZARZADZENIA NR 34 (279) 15
 PREZYDENTA MIASTA PILY
 Z DNIA 14 MARCA 2015 R.

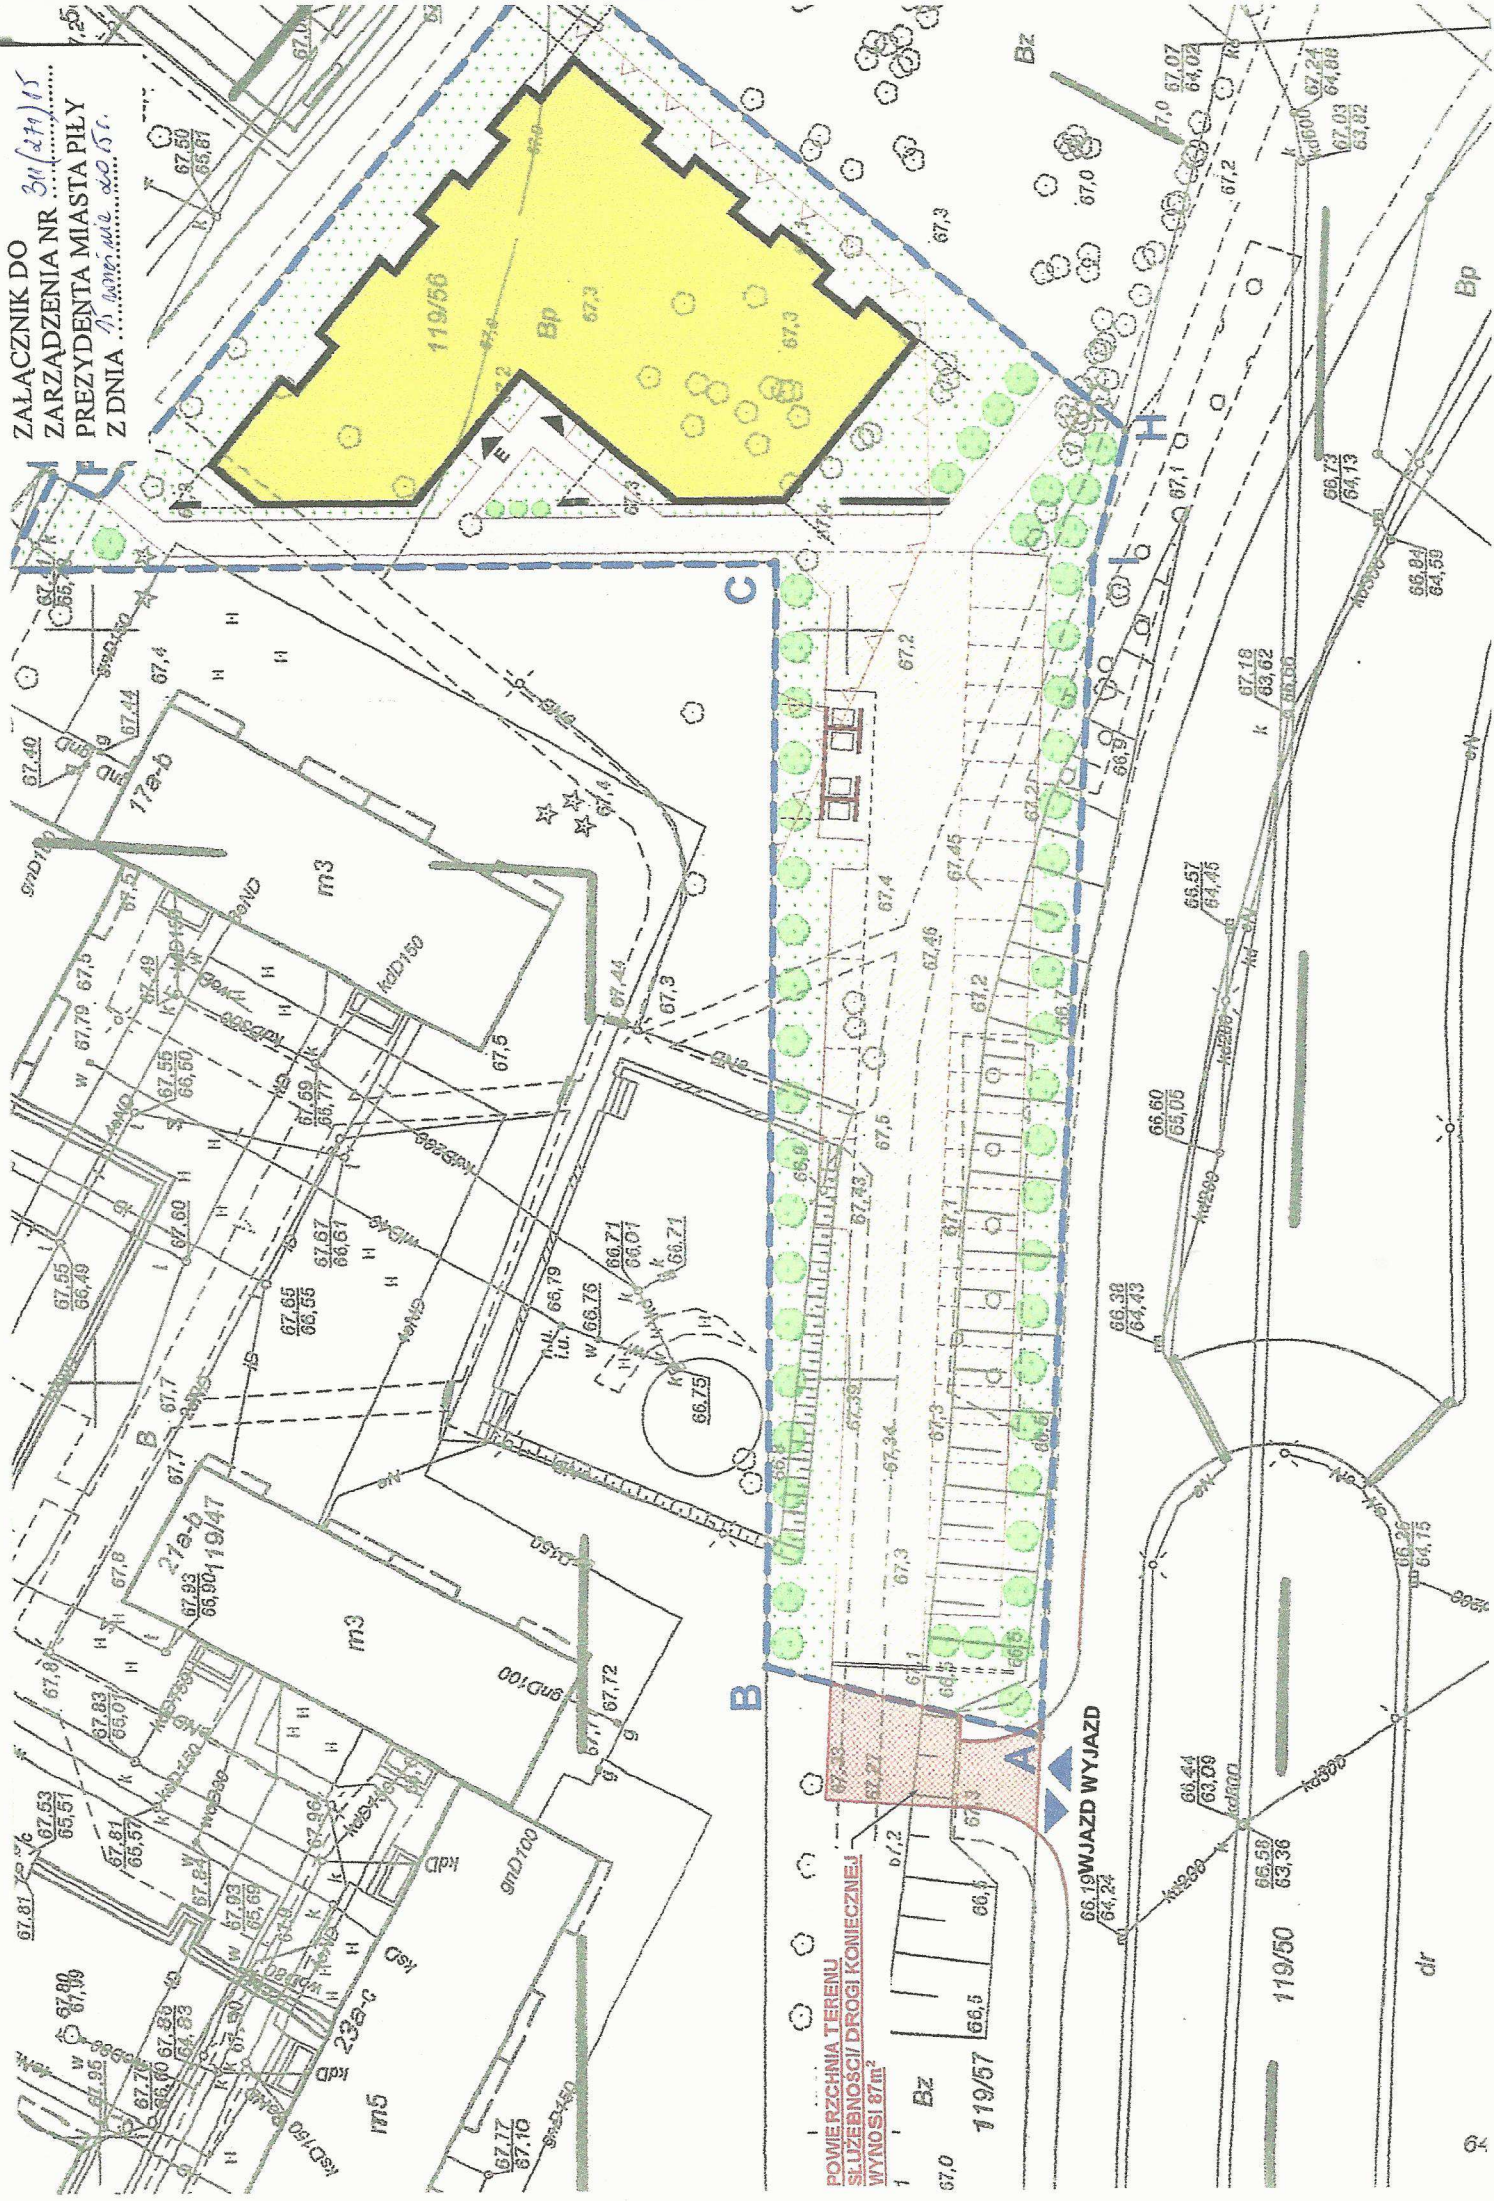

POWIERZCHNIA TERENU
 SŁUŻEBNOŚCI DROGI KOMICZNEJ
 WYNOŚI 87m²

66.19 WYJAZD

119/50

dr