

Zarządzenie Nr 388(348)15
Prezydenta Miasta Piły
z dnia 24 listopada 2015 r.

w sprawie wyrażenia zgody na ustanowienie służebności przesyłu

Na podstawie art. 30 ust. 1 i ust. 2 pkt 3 ustawy z dnia 8 marca 1990 r. o samorządzie gminnym (t. j. Dz. U. z 2015 r. poz. 1515), art. 13 ust. 1 ustawy z dnia 21 sierpnia 1997 r. o gospodarce nieruchomościami (t. j. Dz. U. z 2015 r. poz. 1774 ze zm.), art. 305¹ ustawy z dnia 23 kwietnia 1964 r. Kodeks cywilny (t. j. Dz. U. z 2014 r., poz. 121 ze zm.) oraz § 21 uchwały Nr XXIX/360/08 Rady Miasta Piły z dnia 16 grudnia 2008 r. w sprawie określenia zasad prowadzenia gospodarki nieruchomościami w Gminie Piła (Dz. Urz. Woj. Wlkp. z 2009 r., Nr 69, poz. 965), zarządzam co następuje:

§ 1. 1. Wyrażam zgodę na ustanowienie służebności przesyłu na nieruchomości opisanej w księdze wieczystej nr PO1I/00004785/1 prowadzonej przez Sąd Rejonowy w Pile, oznaczonej geodezyjnie jako działki: 6 (obręb 35) o powierzchni 0,1046 ha (dr – drogi), 30 (obręb 35) o powierzchni 0,0442 ha (dr – drogi) położone w Pile w rejonie ul. Walki Młodych oraz 46 (obręb 35) o powierzchni 2,5017 ha (PsV, PsVI – pastwiska trwałe) położona w Pile przy ul. Walki Młodych; na rzecz Miejskich Wodociągów i Kanalizacji Sp. z o. o. z siedzibą w Pile (64-920) przy ul. Chopina 2, której własność stanowią urządzenia nienależące do części składowych nieruchomości, tj. sieć wodociągowa o długości 166 m; polegającej na prawie korzystania z nieruchomości obciążonej w części o powierzchni 0,0249 ha; w granicach lokalizacji urządzeń wskazanej na mapach informacyjnych stanowiących załączniki 1-2 do zarządzenia.

2. Ustanowienie służebności nastąpi odpłatnie, na czas nieokreślony.


3. Szczegółowe warunki ustanowienia służebności przesyłu zostaną określone w protokole z rokowań.

§ 2. Wykonanie zarządzenia powierzam Dyrektorowi Wydziału Gospodarki Nieruchomościami.

§ 3. Zarządzenie wchodzi w życie z dniem podpisania.

PREZYDENT MIASTA PIŁY

/-/ dr inż. Piotr Głowski

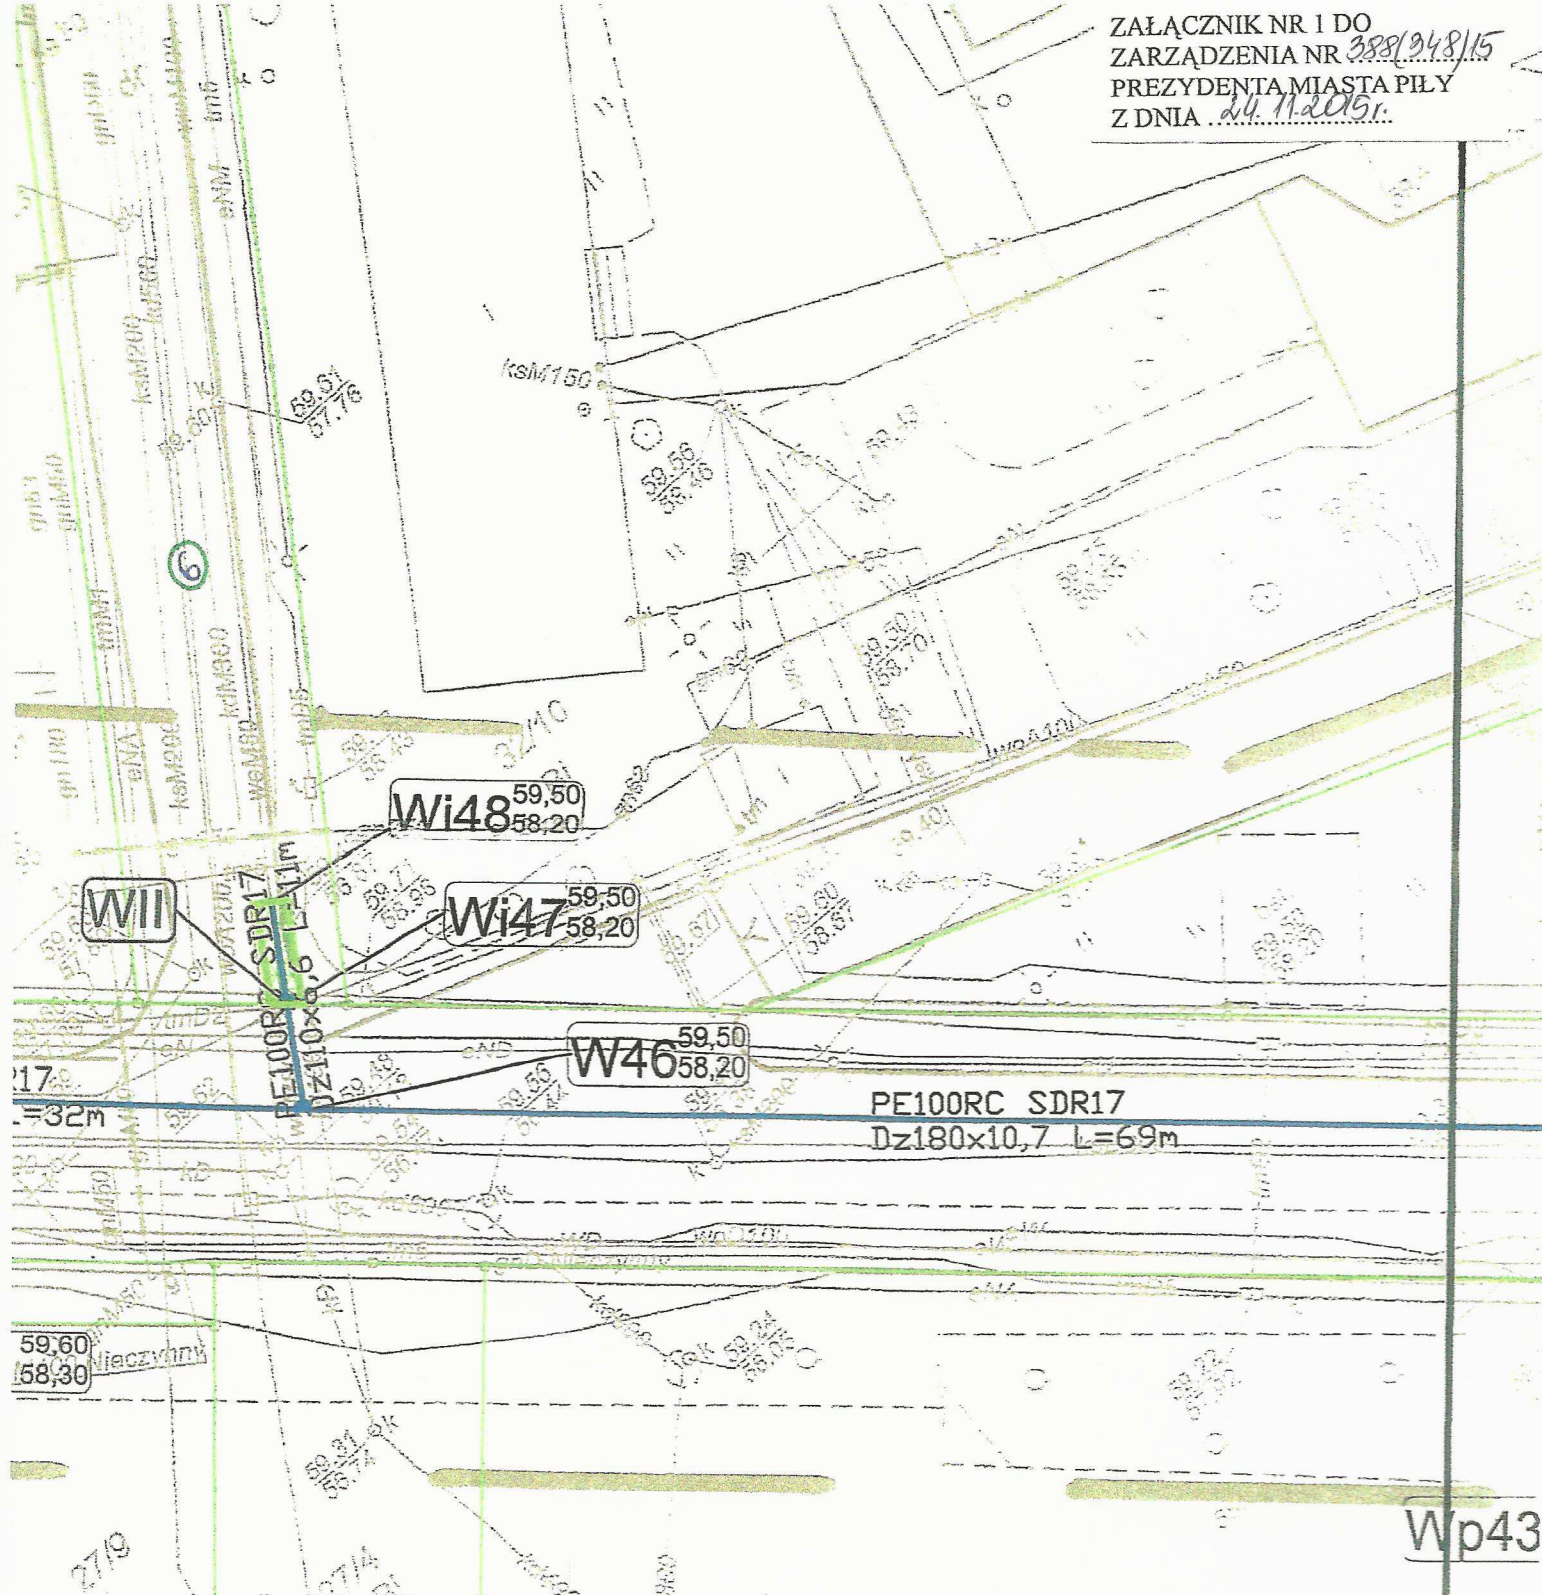

LEGENDA:

— sieć wodociągowa

 zakres służebności dla działki


PREZYDENT MIASTA PIŁY
 dr inż. Piotr Głowski

NR DZIAŁKI	SZER. [m]	DL. [m]	PŁOW. [m ²]
6 obręb 35 Piła	1,5	5	7,5

ZAŁĄCZNIK NR 2 DO
ZARZĄDZENIA NR *888/348/15*
PREZYDENTA MIASTA PIŁY
Z DNIA *24.11.2015r.*

- LEGENDA:**
 sieć wodociągowa
 zakres służebności dla działki

NR DZIAŁKI	SZER. [m]	DL. [m]	POW. [m ²]
30 obreb 35 Płta	1,5	3	4,5
46 obreb 16 Płta	1,5	158	237
		SUMA	241,5

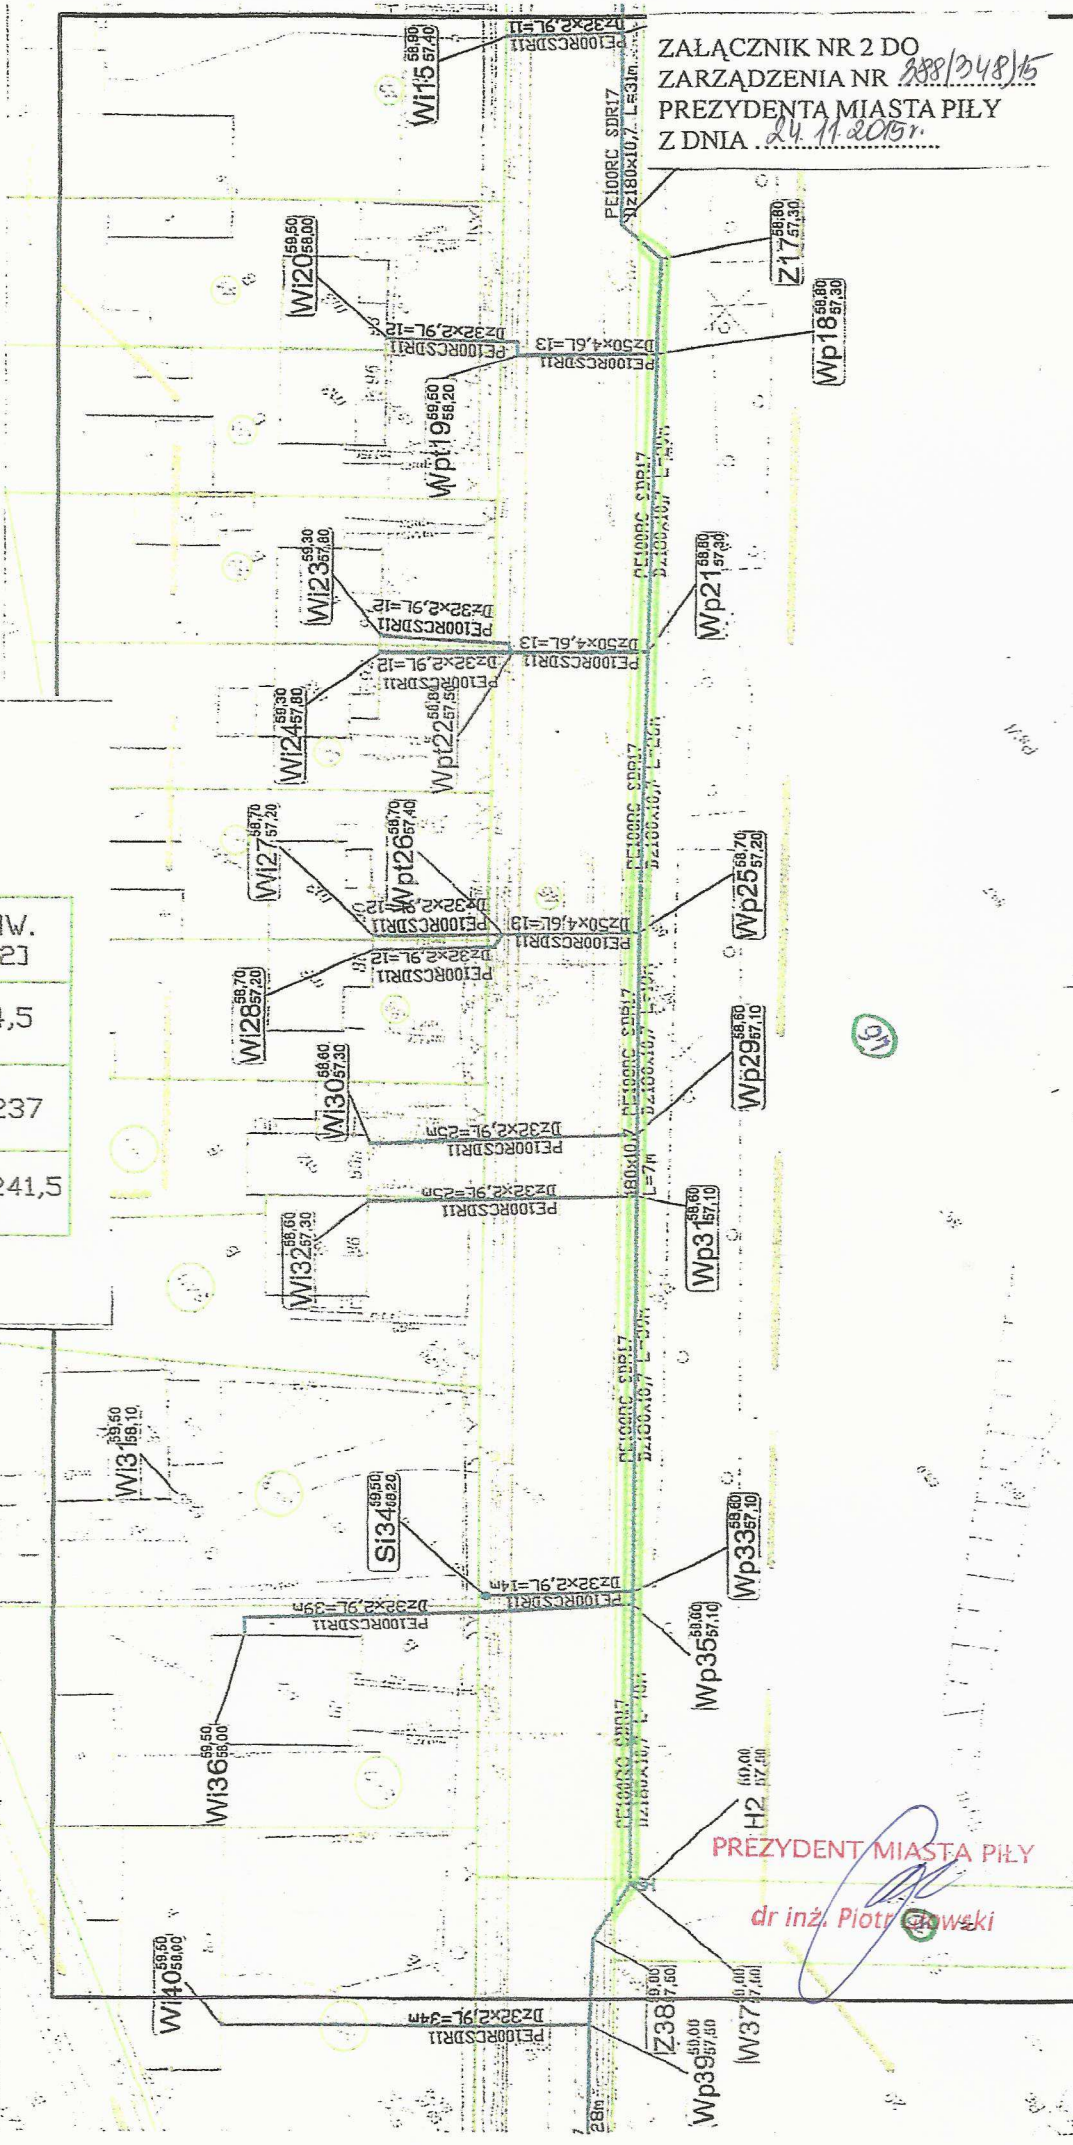

PREZYDENT MIASTA PIŁY
dr inż. Piotr Świątek

(16)