

Zarządzenie Nr 408(368)15
Prezydenta Miasta Piły
z dnia 8 grudnia 2015 r.

w sprawie wyrażenia zgody na ustanowienie służebności przesyłu

Na podstawie art. 30 ust. 1 i ust. 2 pkt 3 ustawy z dnia 8 marca 1990 r. o samorządzie gminnym (t. j. Dz. U. z 2015 r. poz. 1515), art. 13 ust. 1 ustawy z dnia 21 sierpnia 1997 r. o gospodarce nieruchomościami (t. j. Dz. U. z 2015 r. poz. 1774 ze zm.), art. 305¹ ustawy z dnia 23 kwietnia 1964 r. Kodeks cywilny (t. j. Dz. U. z 2014 r., poz. 121 ze zm.) oraz § 21 uchwały Nr XXIX/360/08 Rady Miasta Piły z dnia 16 grudnia 2008 r. w sprawie określenia zasad prowadzenia gospodarki nieruchomościami w Gminie Piła (Dz. Urz. Woj. Wlkp. z 2009 r., Nr 69, poz. 965), zarządzam co następuje:

§ 1. 1. Wyrażam zgodę na ustanowienie służebności przesyłu na nieruchomości opisanej w księdze wieczystej nr PO1I/00030181/8 prowadzonej przez Sąd Rejonowy w Pile, oznaczonej geodezyjnie jako działki: 6 (obręb 16) o powierzchni 3,6358 ha (Bz – tereny rekreacyjno-wypoczynkowe) i 7 (obręb 16) o powierzchni 0,0413 ha (dr – drogi), położone w Pile w rejonie ul. Dąbrowskiego oraz 211 (obręb 16) o powierzchni 0,1418 ha (Bp – zurbanizowane tereny niezabudowane), położona w Pile przy ul. Dąbrowskiego 124; na rzecz Miejskich Wodociągów i Kanalizacji Sp. z o. o. z siedzibą w Pile (64-920) przy ul. Chopina 2, której własność stanowią urządzenia nienależące do części składowych nieruchomości, tj. sieć kanalizacji sanitarnej o długości 139 m oraz przepompownia kanalizacji sanitarnej; polegającej na prawie korzystania z nieruchomości obciążonej w części o powierzchni 0,0177 ha; w granicach lokalizacji urządzeń wskazanej na mapie informacyjnej stanowiącej załącznik do zarządzenia.

2. Ustanowienie służebności nastąpi odpłatnie, na czas nieokreślony.


3. Szczegółowe warunki ustanowienia służebności przesyłu zostaną określone w protokole z rokowań.

§ 2. Wykonanie zarządzenia powierzam Dyrektorowi Wydziału Gospodarki Nieruchomościami.

§ 3. Zarządzenie wchodzi w życie z dniem podpisania.

PREZYDENT MIASTA PIŁY

/-/ dr inż. Piotr Głowski

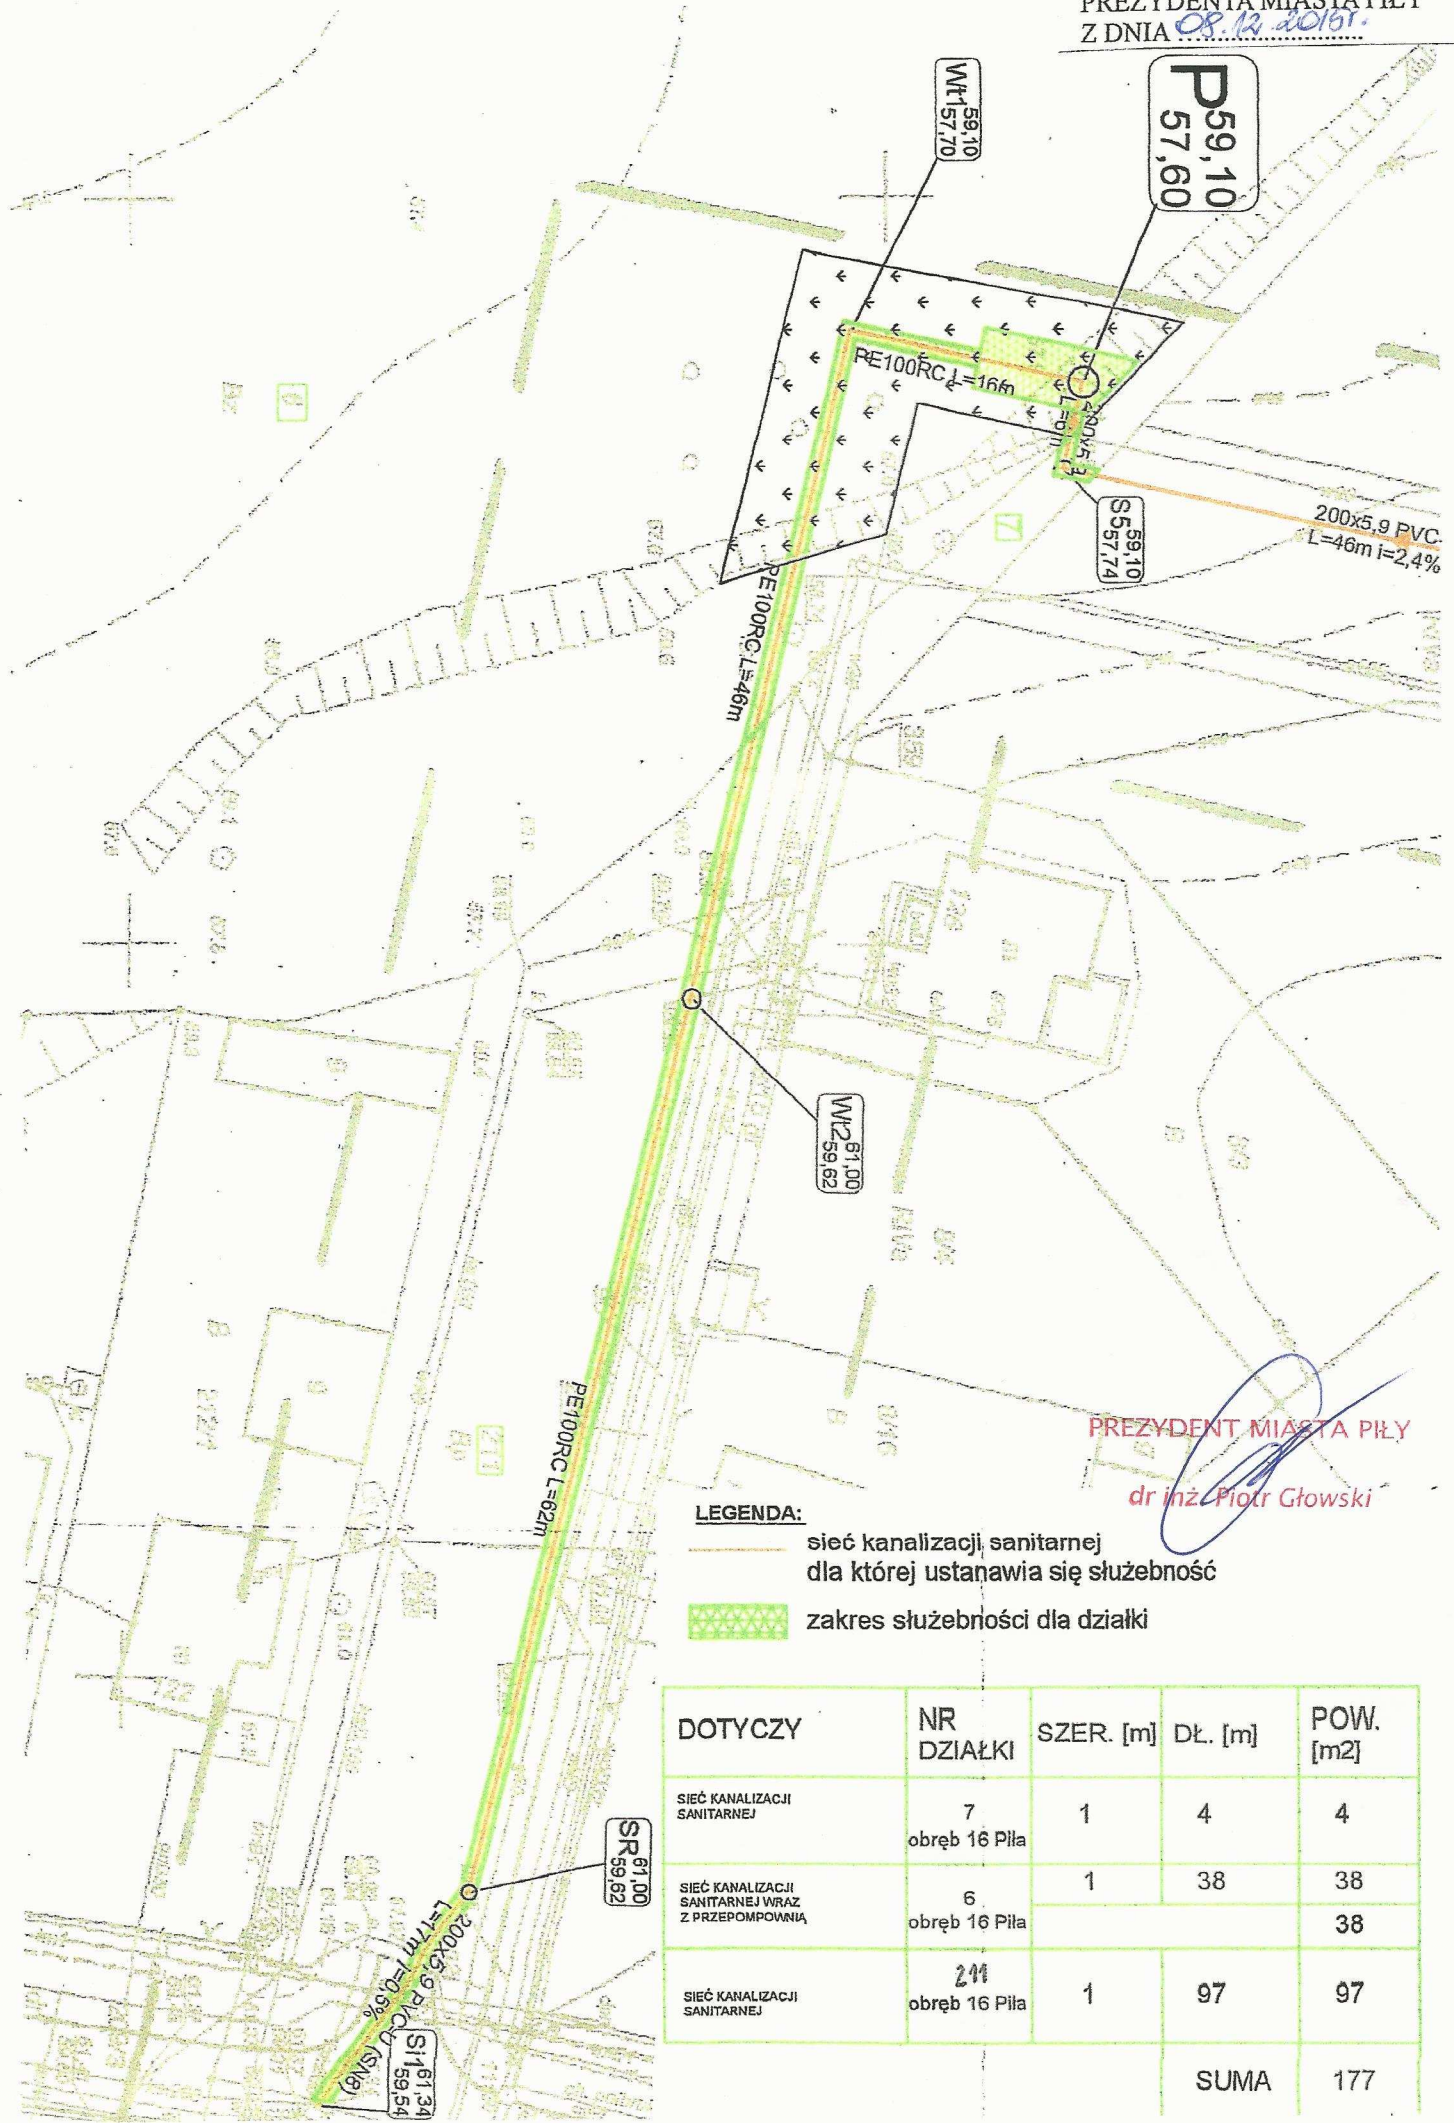

PREZYDENT MIASTA PIŁY
dr inż. Piotr Głowski

LEGENDA:
 — sieć kanalizacji sanitarnej dla której ustanawia się służebność
 [hatched box] zakres służebności dla działki

DOTYCZY	NR DZIAŁKI	SZER. [m]	DŁ. [m]	POW. [m ²]
SIEĆ KANALIZACJI SANITARNEJ	7 obręb 16 Piła	1	4	4
SIEĆ KANALIZACJI SANITARNEJ WRAZ Z PRZEPOMOWNIĄ	6 obręb 16 Piła	1	38	38
			38	38
SIEĆ KANALIZACJI SANITARNEJ	241 obręb 16 Piła	1	97	97
			SUMA	177