
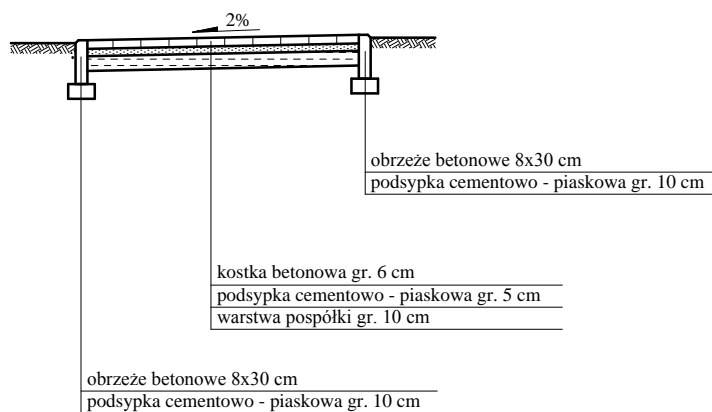



PRZEKRÓJ A-A, B-B

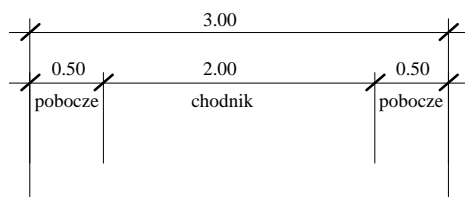

 DROGBIT		PRACOWNIA PROJEKTOWA DROGBIT		INWESTOR GMINA PIŁA Plac Staszica 10 64 - 920 Piła	
64 - 920 Piła, ul. Miła 20 kom. +48 660 489 340, e-mail. drogbit@interia.pl NIP 764-218-56-31, REGON 572071876					
OBIEKT: Budowa dodatkowego przejścia dla pieszych przez ul. 500 Lecia Piły na wysokości sklepu KAUF LAND.					
RYSUNEK: Przekroje normalne					NR RYSUNKU 3
STANOWISKO	IMIĘ I NAZWISKO	NR UPR.	DATA	PODPIS	
PROJEKTANT	mgr inż. Grzegorz Piluszczyk	WKP/0099/ PWOD/04	07/2014		
PROJEKTANT	-	-	-		
SPRAWDZAJĄCY	mgr inż. Stanisław Szatanik	UAN 8345/ 847/84	07/2014		
OPRACOWAŁ	mgr inż. Grzegorz Piluszczyk	WKP/0099/ PWOD/04	07/2014		
BRANŻA Dr	STADIUM PB/PW	ROK OPR. 2014	NR UMOWY 136/ZP/2014	SKALA 1 : 50	