

Zarządzenie Nr 474(43)16
Prezydenta Miasta Piły
z dnia 22 lutego 2016 r.

w sprawie wyrażenia zgody na ustanowienie służebności przesyłu

Na podstawie art. 30 ust. 1 i ust. 2 pkt 3 ustawy z dnia 8 marca 1990 r. o samorządzie gminnym (t. j. Dz. U. z 2015 r. poz. 1515 ze zm.), art. 13 ust. 1 ustawy z dnia 21 sierpnia 1997 r. o gospodarce nieruchomościami (t. j. Dz. U. z 2015 r. poz. 1774 ze zm.), art. 305¹ ustawy z dnia 23 kwietnia 1964 r. Kodeks cywilny (t. j. Dz. U. z 2014 r., poz. 121 ze zm.) oraz § 21 uchwały Nr XXIX/360/08 Rady Miasta Piły z dnia 16 grudnia 2008 r. w sprawie określenia zasad prowadzenia gospodarki nieruchomościami w Gminie Piła (Dz. Urz. Woj. Wlkp. z 2009 r., Nr 69, poz. 965), zarządzam co następuje:

§ 1. 1. Wyrażam zgodę na ustanowienie służebności przesyłu na nieruchomości opisanej w księdze wieczystej nr PO1I/00004768/6 prowadzonej przez Sąd Rejonowy w Pile, oznaczonej geodezyjnie jako działki: 577 (obręb 18) o powierzchni 0,0195 ha (Bp – zurbanizowane tereny niezabudowane) położona w Pile przy ul. Kujawskiej i 588 (obręb 18) o powierzchni 0,4732 ha (B – tereny mieszkaniowe) położona w Pile przy ul. Buczka 58-66; na rzecz Miejskiej Energetyki Ciepłej Piła Sp. z o. o. z siedzibą w Pile (64-920) przy ul. Kaczorskiej 20, której własność stanowią urządzenia nienależące do części składowych nieruchomości, tj. rurociągi ciepłne o długości 24,5 m; polegającej na prawie korzystania z nieruchomości obciążonej w części o powierzchni 0,001 ha; w granicach lokalizacji urządzeń wskazanej na mapach informacyjnych stanowiących załączniki 1-2 do zarządzenia.

2. Ustanowienie służebności nastąpi odpłatnie, na czas nieokreślony.

3. Szczegółowe warunki ustanowienia służebności przesyłu zostaną określone w protokole z rokowań.

§ 2. Wykonanie zarządzenia powierzam Dyrektorowi Wydziału Gospodarki Nieruchomościami.

§ 3. Zarządzenie wchodzi w życie z dniem podpisania.

PREZYDENT MIASTA PIŁY

/-/ dr inż. Piotr Głowski

przyłącze ciepłe
Ø 42,4/110 mm

dz. 577: średnica 2 x Ø 48,3/110 mm
pas.o szerokości 0,4 m i długości 9,5 m



grudzień 2015 r.

projektował:

Projekt: modernizacja przyłącza ciepłego do budynku
przy ul. Kujawskiej 10 w Piłe.

Investor: Miejska Energetyka Ciepła Piła Sp. z o.o.
64 - 920 Piła, ul. Kaczorska 20

Treść rysunku: Projekt zagospodarowania terenu.


mgr inż. Tomasz Kondejca

skala
1 : 500

nr rysunku 1/1

ZALĄCZNIK NR 2 DO
ZARZĄDZENIA NR 444(48)/16
PREZYDENTA MIASTA PIŁY
Z DNIA 21. lutego 2016r.

Oznaczenie kancelary	Identyfikator
Godło mapy	nazwa
Nazwa miejscowości	Identyfikator
Jednostka ewidencyjna	Nazwa, nr działki
Obwód ewidencyjny	Identyfikator
Skala mapy	Nazwa, nr działki
Nazwa układu współrzędnych	prostokątnych praskich
Oznaczenie granic obszaru, który był przedmiotem aktualizacji	Układ wysokości
Informacje o służebnościach gruntowych mających wpływ na zagospodarowanie gruntów, zlokalizowanych w granicach projektowanej inwestycji *)	
Data opracowania mapy	
nazwa / imię i nazwisko wykonawcy	
.....Andrzej Limanowski...	
nazwisko geodety uprawnionego, który opracował mapę	
*) Należy podać skrótowy opis służebności gruntowej w mapie, a w przypadku kiedy nie wykonano ustaleń o stosowną informację	

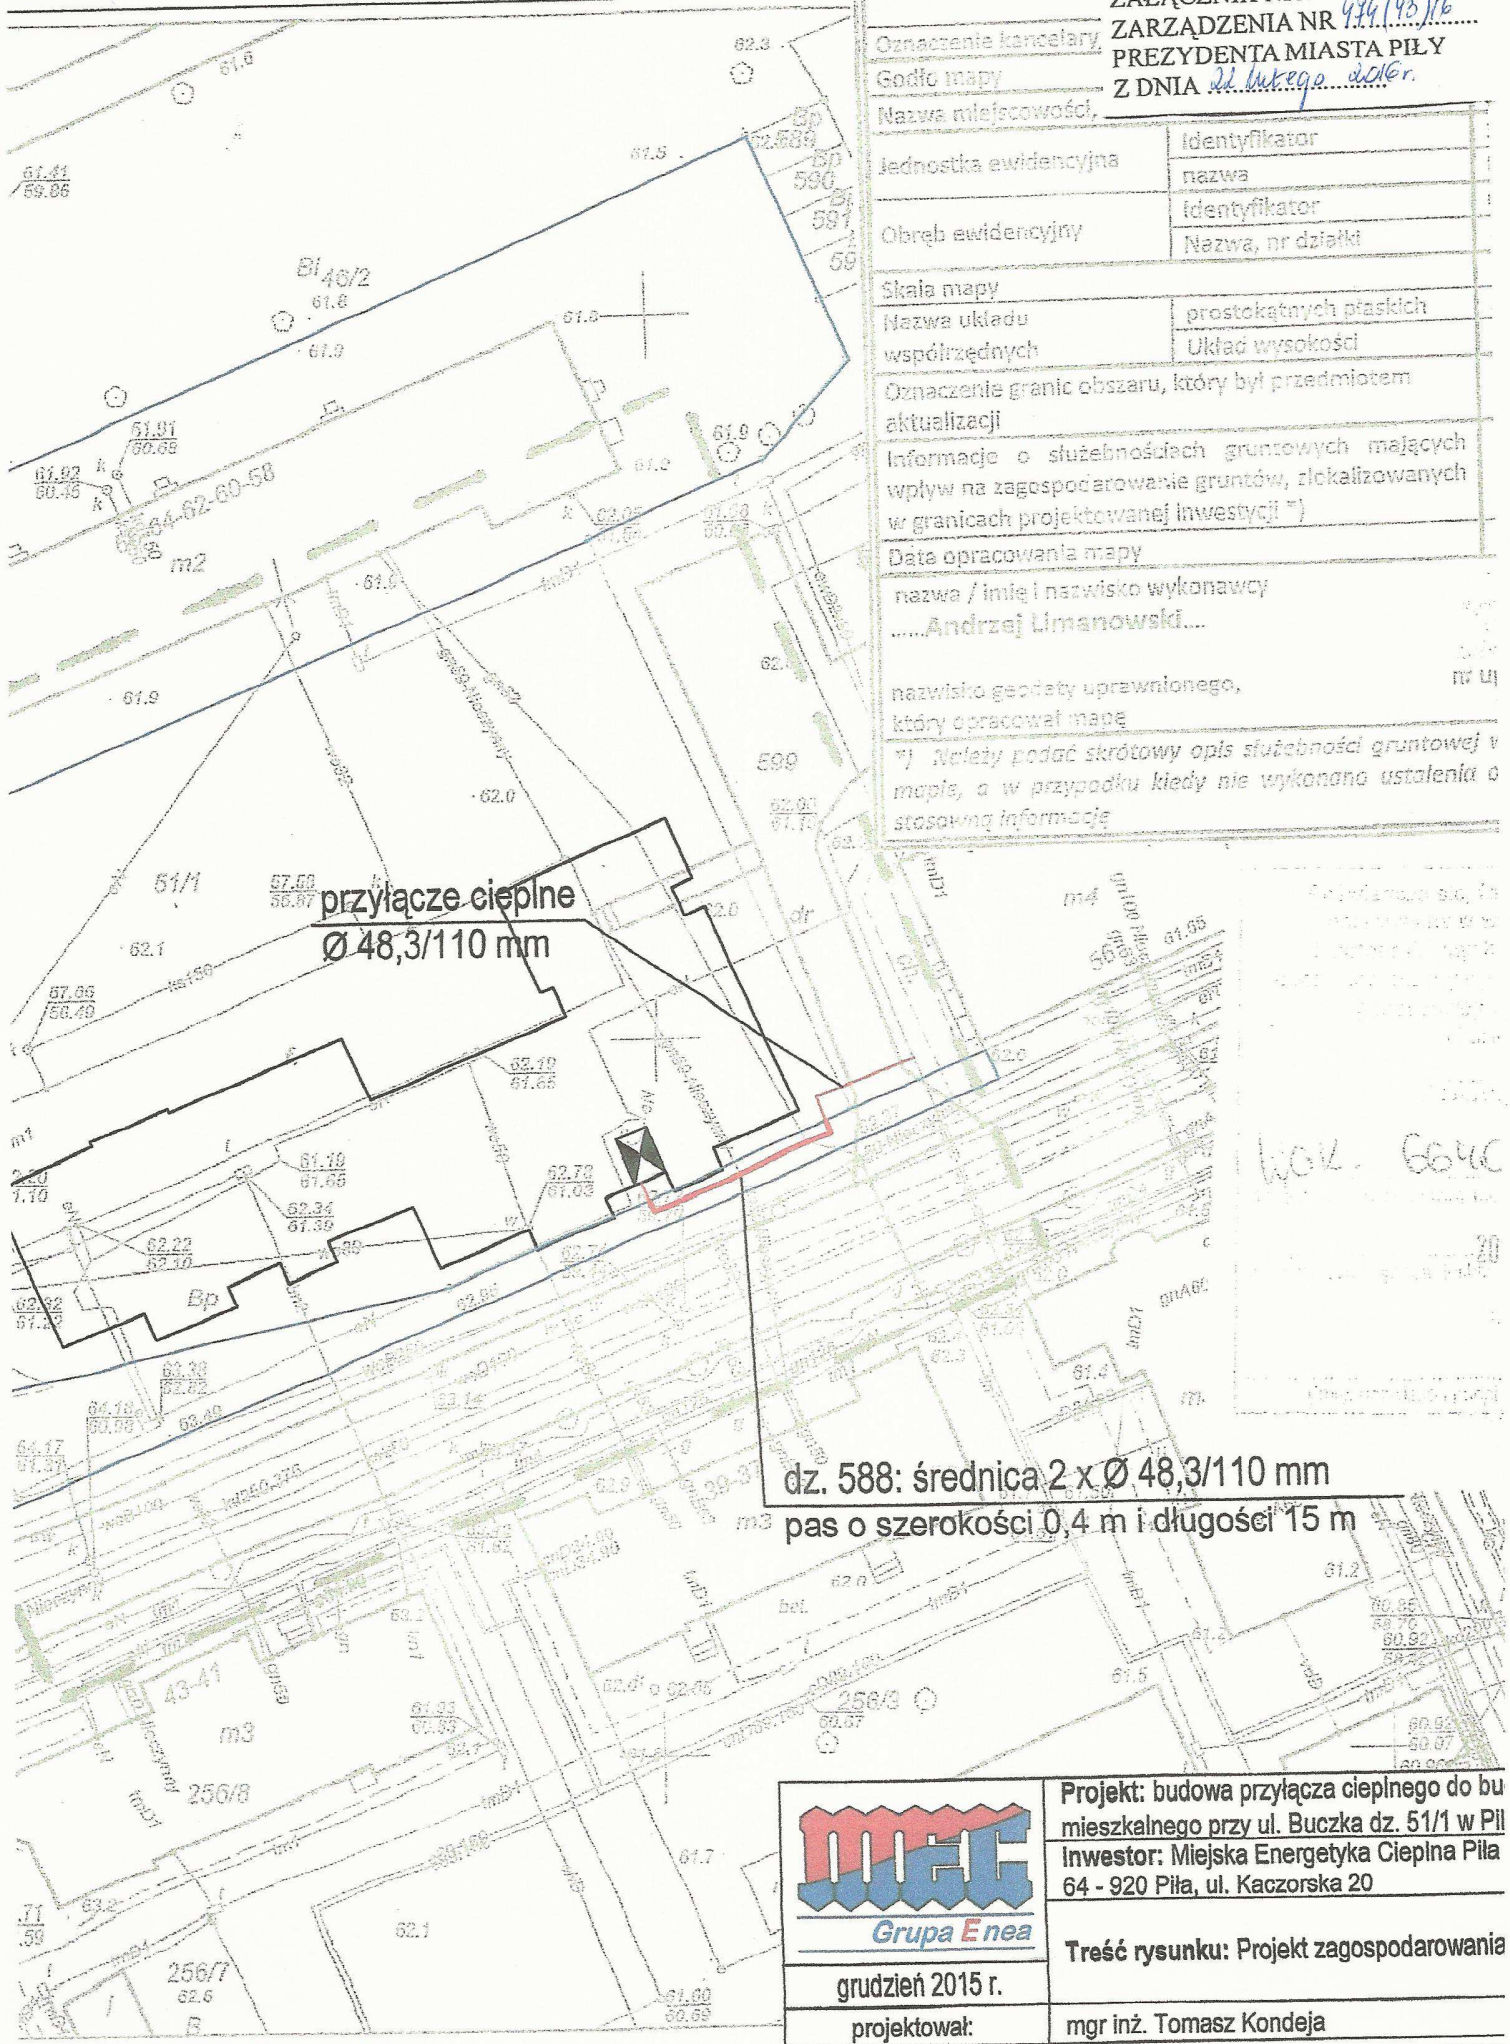

przyłącze ciepne
Ø 48,3/110 mm

dz. 588: średnica 2 x Ø 48,3/110 mm
pas o szerokości 0,4 m i długości 15 m

WOK. 6040



grudzień 2015 r.
projektował:

Projekt: budowa przyłącza ciepłego do bu
mieszkalnego przy ul. Buczka dz. 51/1 w PII
inwestor: Miejska Energetyka Ciepła Piła
64 - 920 Piła, ul. Kaczorska 20

Treść rysunku: Projekt zagospodarowania

mgr inż. Tomasz Kondeja