

ZARZĄDZENIE NR.....^{588(157)/16}
PREZYDENTA MIASTA PIŁY
z dnia.....^{31 maja 2016 r.}

w sprawie wyrażenia zgody na ustanowienie służebności gruntowej

Na podstawie art. 30 ust. 1 i ust. 2 pkt 3 ustawy z dnia 8 marca 1990 r. o samorządzie gminnym (Dz. U. z 2016 r. poz. 446), art. 13 ust. 1 ustawy z dnia 21 sierpnia 1997 r. o gospodarce nieruchomościami (Dz. U. z 2015 r. poz. 1774 z późn. zm.), art. 285 ustawy z dnia 23 kwietnia 1964 r. Kodeks cywilny (Dz. U. z 2016 r. poz. 380 z późn. zm.) oraz § 21 uchwały Nr XXIX/360/08 Rady Miasta Piły z dnia 16 grudnia 2008 r. w sprawie określenia zasad prowadzenia gospodarki nieruchomościami w Gminie Piła (Dz. Urz. Woj. Wlkp. z 2009 r. Nr 69, poz. 965), zarządzam co następuje:

§ 1. 1. Wyrażam zgodę na ustanowienie służebności gruntowej polegającej na prawie przejścia i przejazdu w celu zapewnienia dostępu do drogi publicznej, tj. ul. Równej na nieruchomości oznaczonej geodezyjnie jako działki: 700 (obręb 7) o powierzchni 0,0419 ha (RVI – grunty orne) i 115/4 (obręb 7) o powierzchni 0,0642 ha (RVI – grunty orne), położone w Pile przy ul. Dalekiej; opisaney w księdze wieczystej nr PO11/00004757/6; na rzecz każdego właściciela nieruchomości oznaczonej geodezyjnie numerem 114/4 (obręb 7) o powierzchni 0,1087 ha (RVI – grunty orne, N – nieużytki), położonej w Pile przy ul. Targowej; opisaney w księdze wieczystej nr PO11/00021013/4.


2. Służebność zostanie ustanowiona na części nieruchomości obciążonej o powierzchni 0,027 ha, w przebiegu zgodnym z mapą informacyjną stanowiącą załącznik do zarządzenia.

3. Służebność zostanie ustanowiona odpłatnie, na czas nieoznaczony.

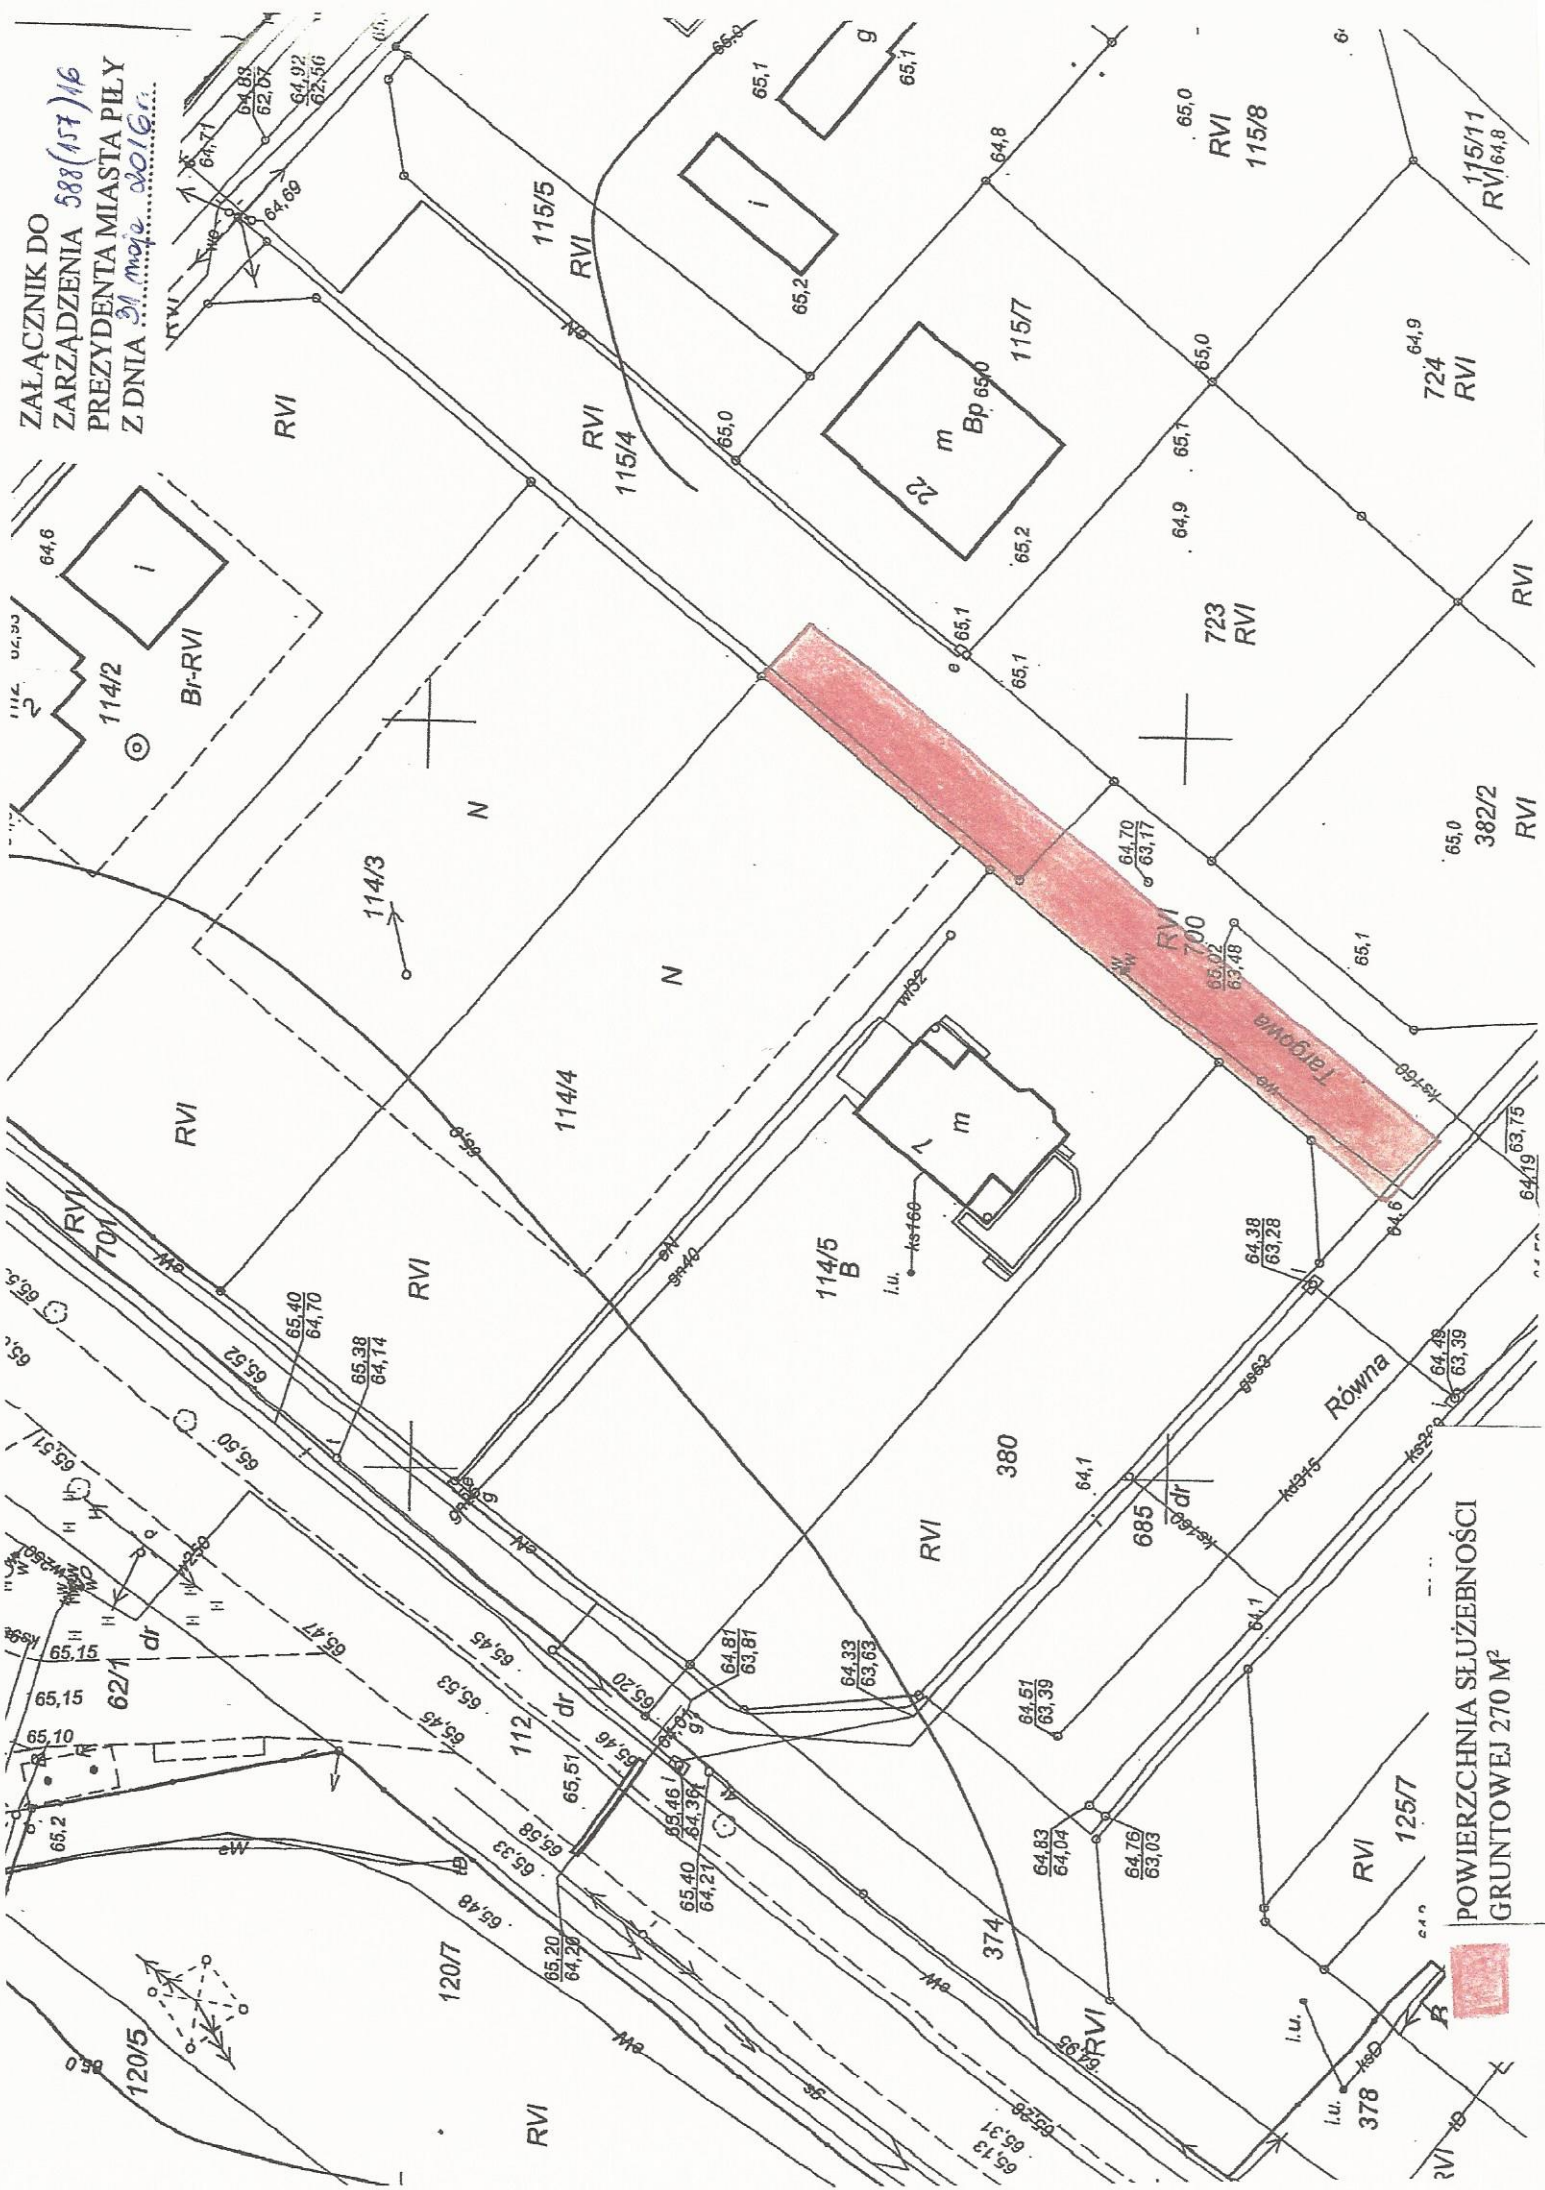
4. Szczegółowe warunki ustanowienia służebności gruntowej zostaną określone w protokole z rokowań.

§ 2. Wykonanie zarządzenia powierzam Dyrektorowi Wydziału Gospodarki Nieruchomościami.

§ 3. Zarządzenie wchodzi w życie z dniem podpisania.



PREZYDENT MIASTA PIŁY
dr inż. Piotr Głowski

ZALĄCZNIK DO
ZARZĄDZENIA 588 (157) 16
PREZYDENTA MIASTA PIŁY
Z DNIA 31 maja 2016r.



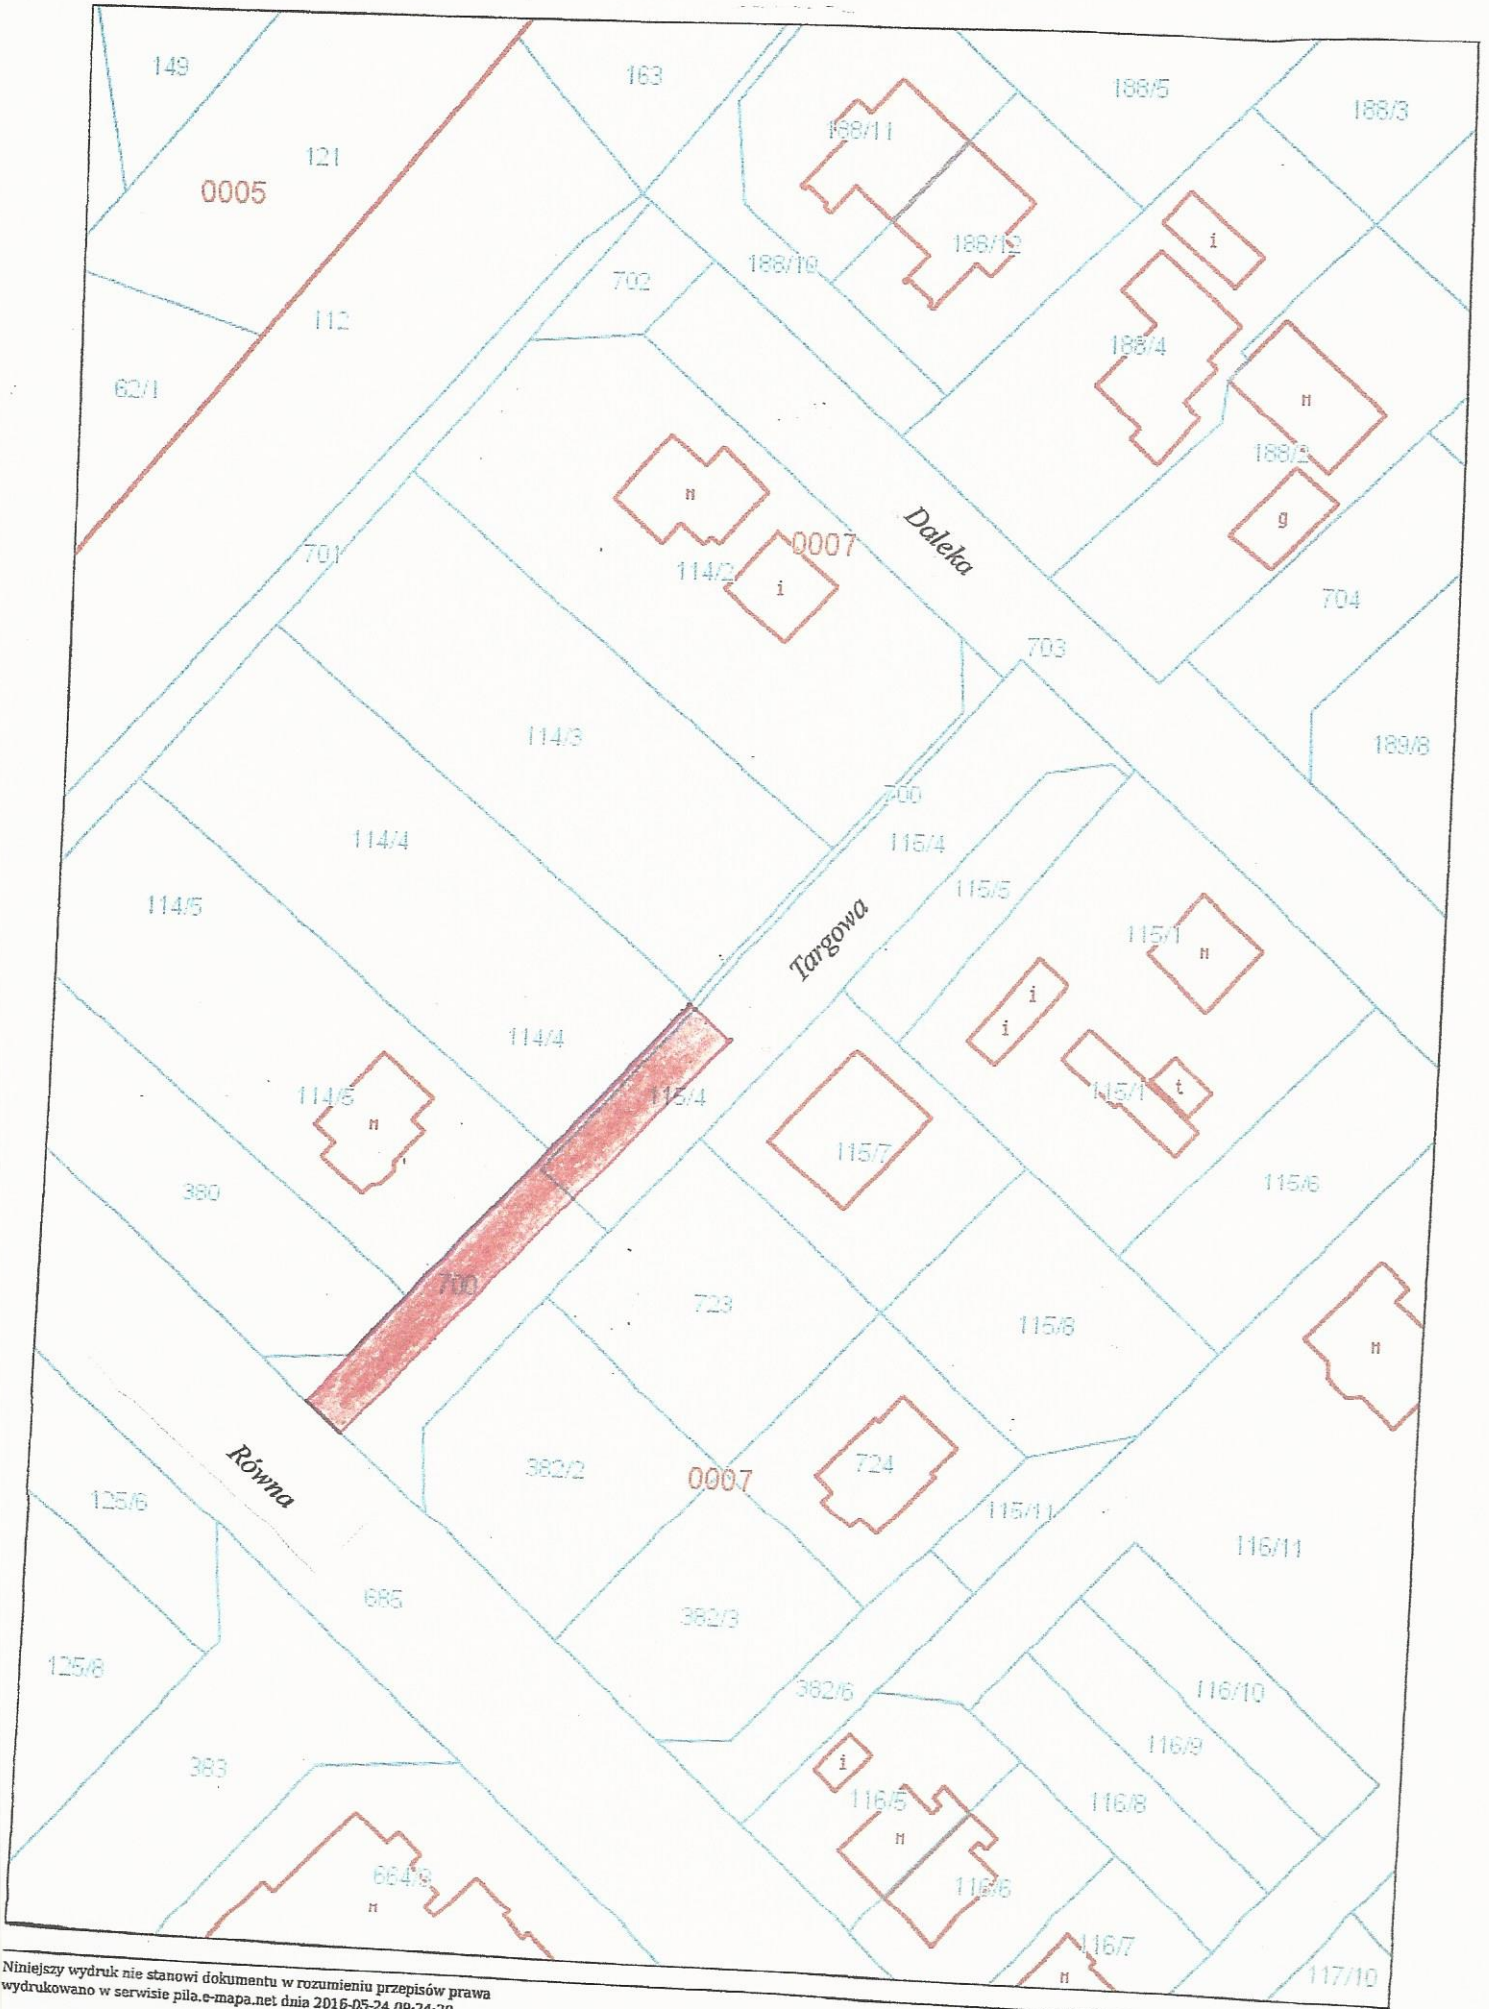
POWIERZCHNIA SŁUŻEBNOŚCI
GRUNTOWEJ 270 M²





Niniejszy wydruk nie stanowi dokumentu w rozumieniu przepisów prawa
wydrukowano w serwisie pila.e-mapa.net dnia 2016-05-24 09:24:20

 POWIERZCHNIA SŁUŻEBNOŚCI
GRUNTOWEJ 270 M² strona 1